




Samþykkt þann

07 JULI 2004


Byggingafræðingur f. Hafnarfirði
F.h. Sigurbjartur Halldórsson




norður-hlið 1:100

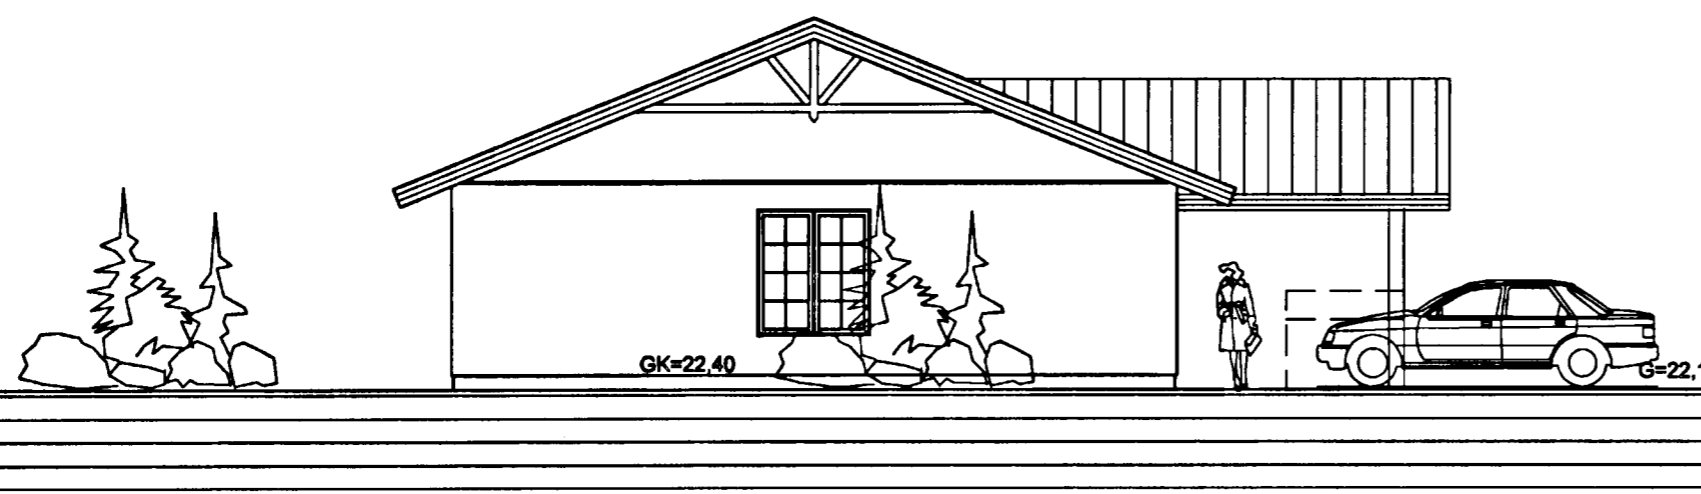

vestur-hlið 1:100

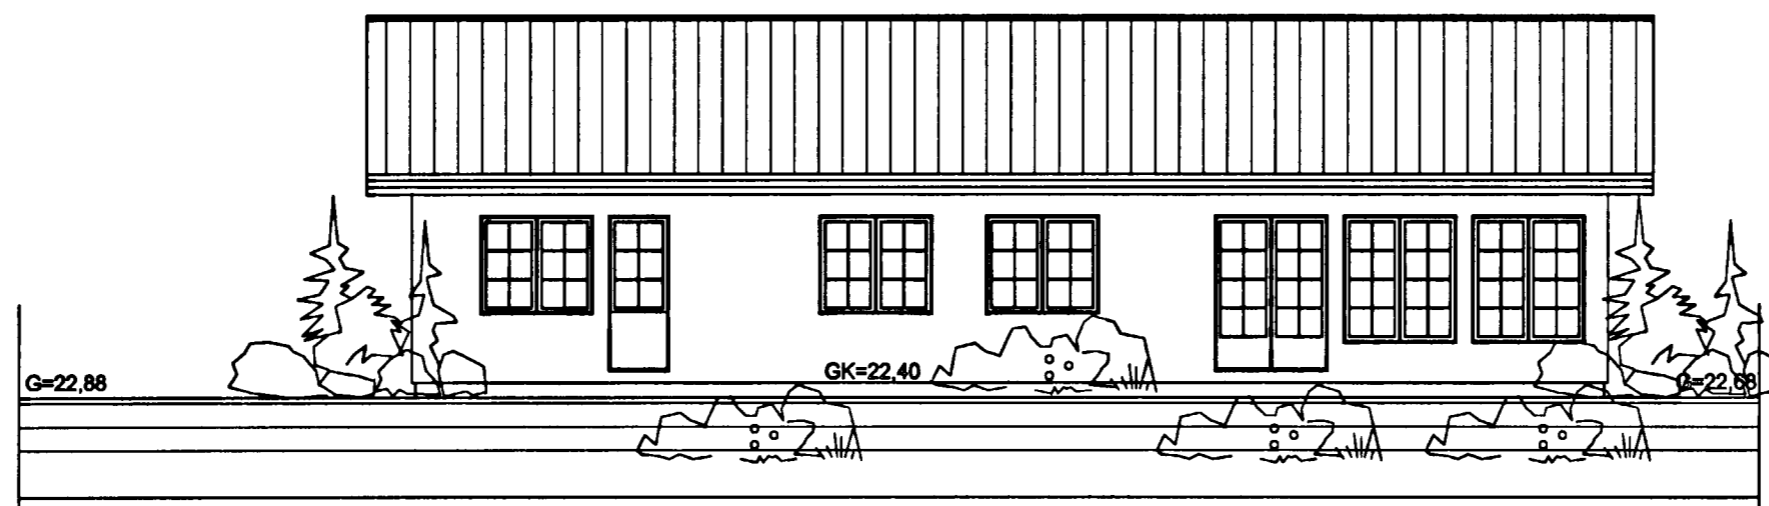

suður-hlið 1:100

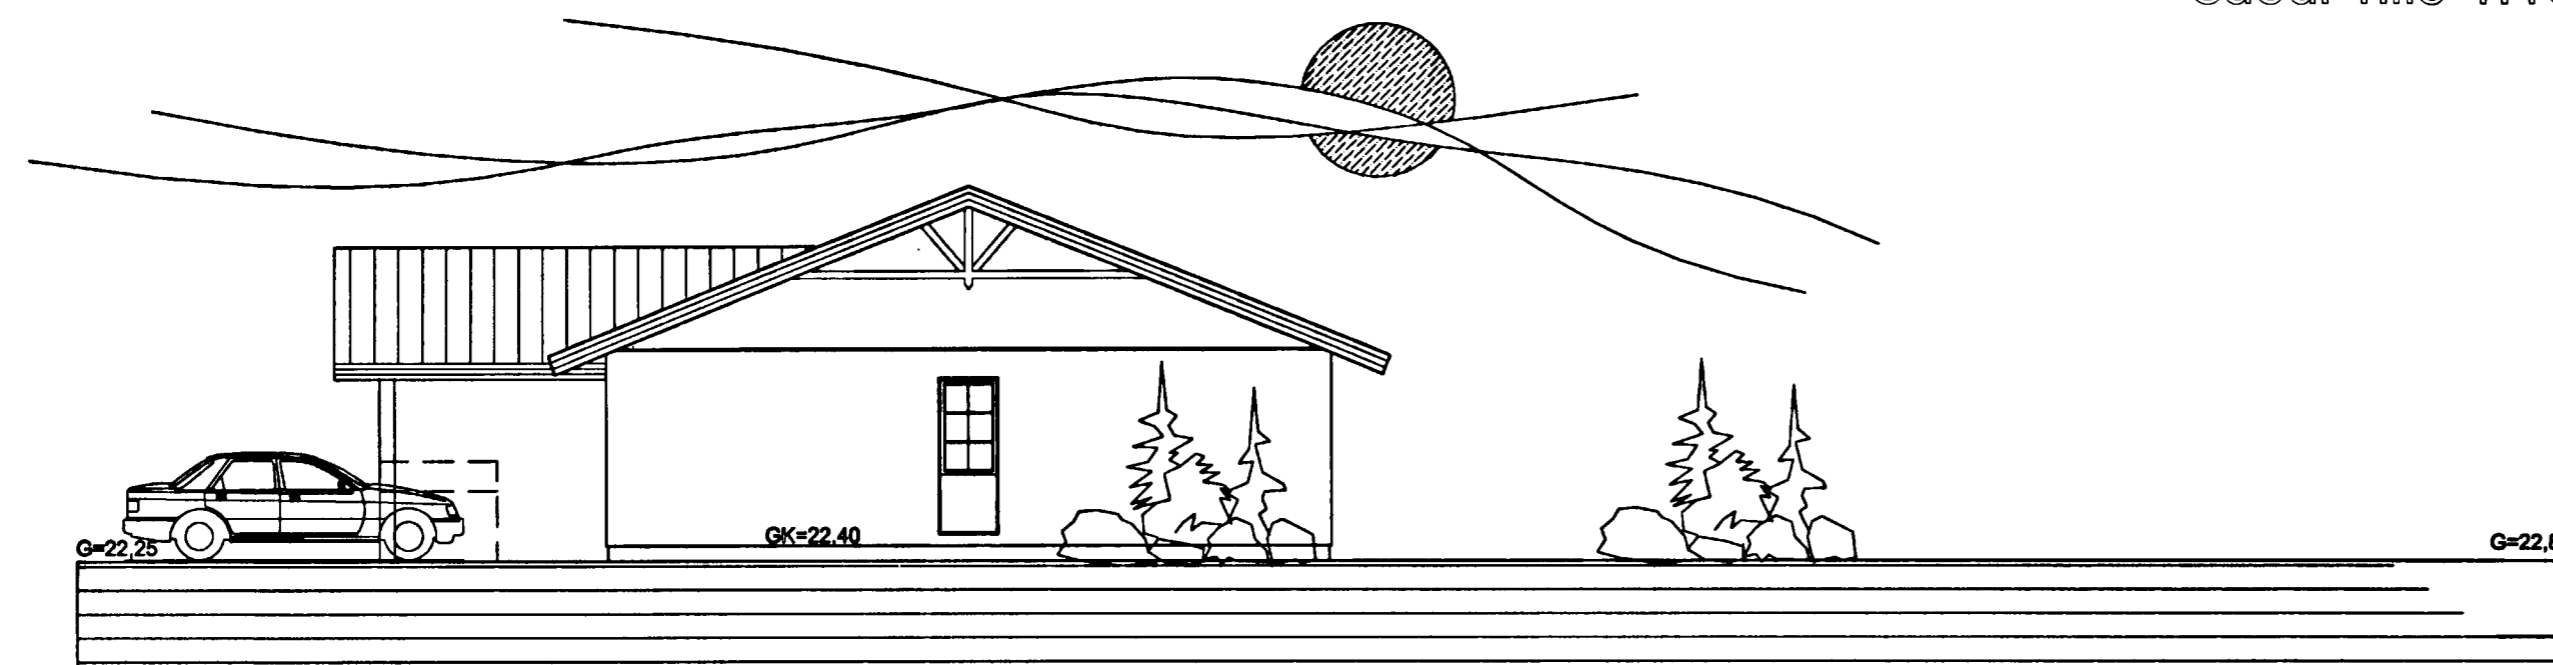

austur-hlið 1:100

BREYTING 02/06/2004
LENGING Á SKYGGNI, SÚLUR,GAFLAR EI-60 (GIPSKLÆDDIR)

BREYTING 20/04/2004
BURDARVIRKI HUSS ER TIMBUR,SPERRUR 2x9",LIMTRE I MÆNI

ÖLL AFNOT OG AFRITUN TEIKNINGAR, AD HLUTA EDA HEILD, ER HÁÐ SKRIFLEGU LEYFI HÖFUNDA.



TEIKNISTOFA LEIFS STEFÁNSSONAR,
3870 FYRES DAL , NOREGUR

SÍMI:350-41850 GSM 950-58826 FAX 35041851
oamsberg@friurf.no

HEITI VERKS:

FURUVELLIR 3,EINBYLI
HAFNARFIRDI

HEITI TEIKNINGAR:

ADALUPPDRETTIR
UTLIT

MÆLT:	TEIKNAD: LEIFUR	GEYMSLUNOMER:	VNR:
HANNAÐ: LEIFUR	YFIRFARID:	MKV: 1/100,	NR. TEIKNINGAR:
DAGS. UNDIRSKRIFTAR: 2/2 '04	NAFN OG KT. HÖNNUÐAR: LEIFUR STEFÁNSSON	020458-4619	A03
UNDIRSKRIFT HÖNNUÐAR:	ÓTGÁFA:		01