


GRUNNMYND, M = 1:100

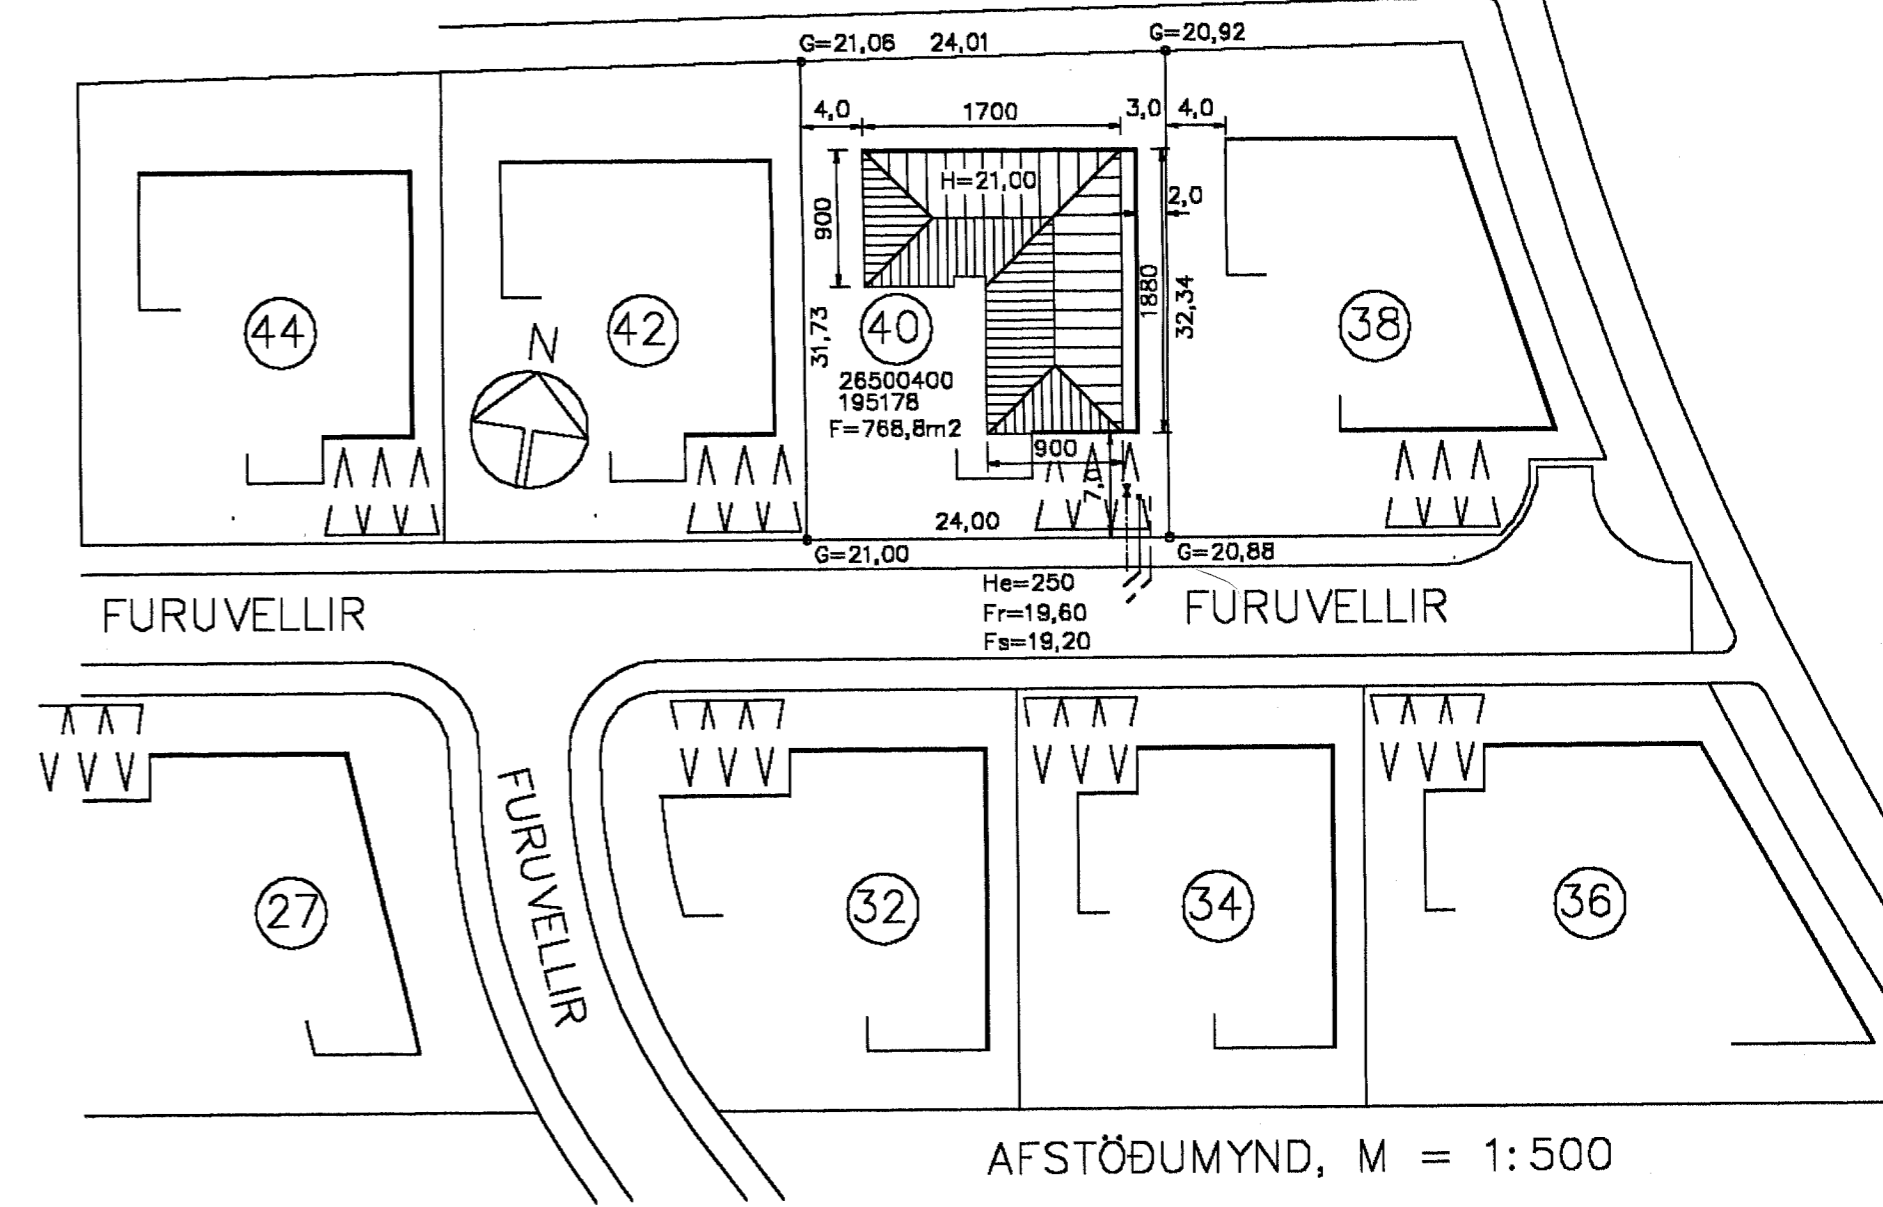

AFSTÖÐUMYND, M = 1:500

NÝTINGARHLUTFALL	240,0 / 768,9 = 0,312
KÖLNUNARTÖLUR W/M <sup>2</sup> C°	
ÚTVEGGIR	0,4
ÞAK	0,2
GÓLF	0,3
GLUGGAR, KARMAR OG GLER, VEGIÐ MEDALTAL	2,5

⊕R REYKSKYNJARI

TEIKNISTOFA AGNARS MAGNÚSSONAR  
 STIGAHLD NR.2, REYKJAVÍK. SÍMI: 565-1412

FURUVELLIR NR. 40	TEIKNING NR. H63-1- 1
M = 1:100	REYKJAVÍK Í NÓVEMBER 2003
BURDARÞOLSHÖNNUÐUR	<i>A. Magnússon</i>
<i>Agnar Magnússon</i>	
BYGGINGAVERKFRÆÐINGUR FVFÍ OG BYGGINGATEIKNIFRÆÐINGUR	