









Samþykkt þann


30 JAN. 2004

Byggingafulltrúinn í Hafnarfirði
F.h. Kristján Þórarinnsson

KJP

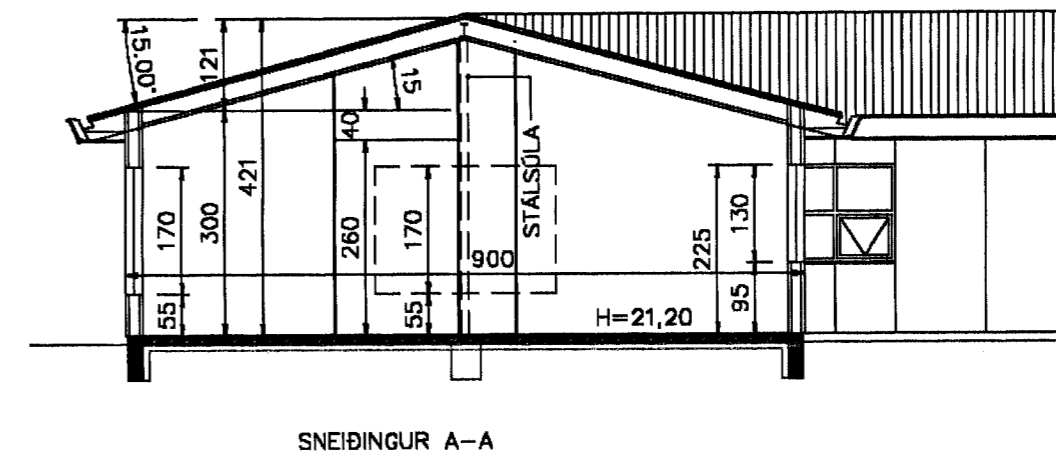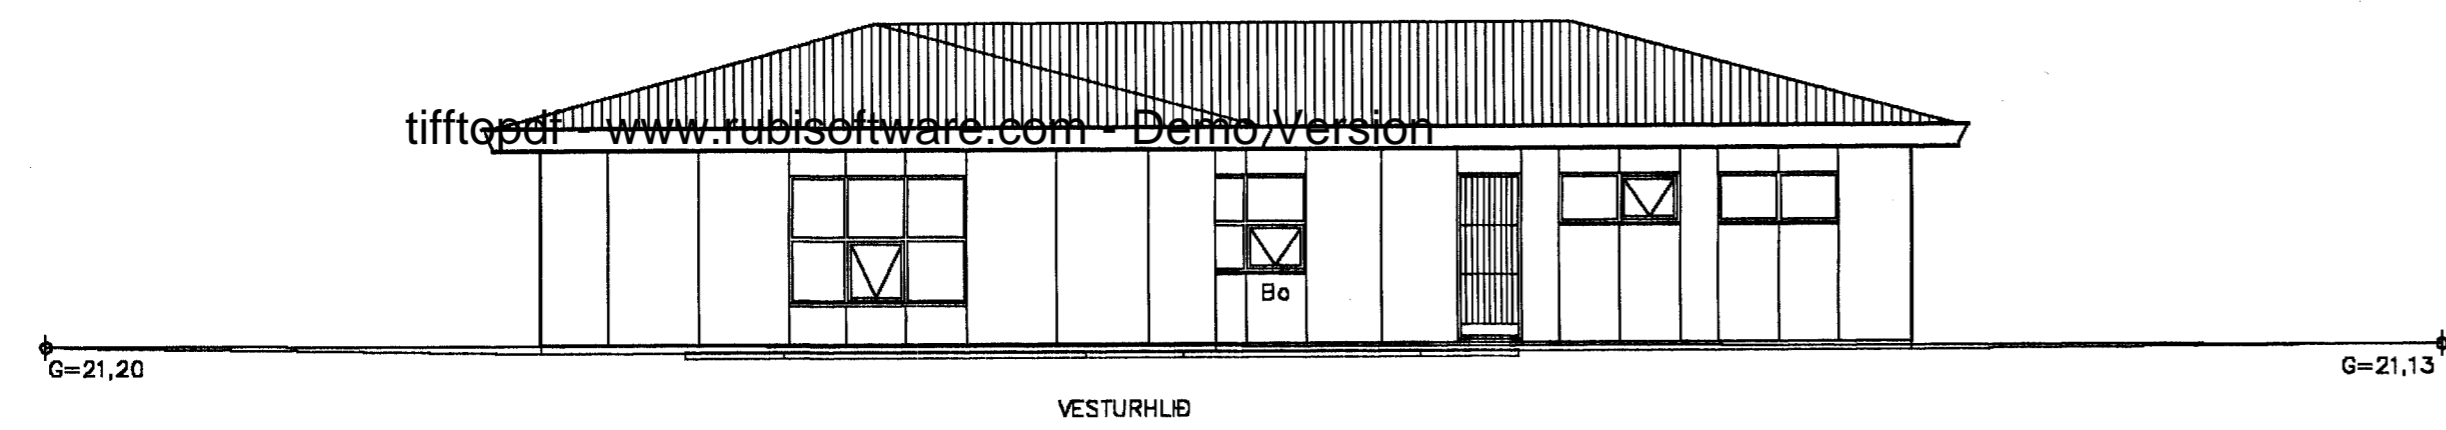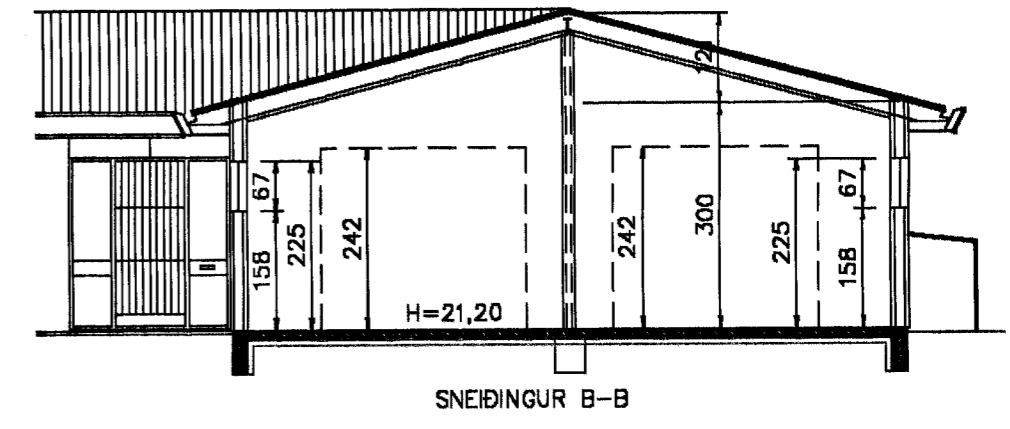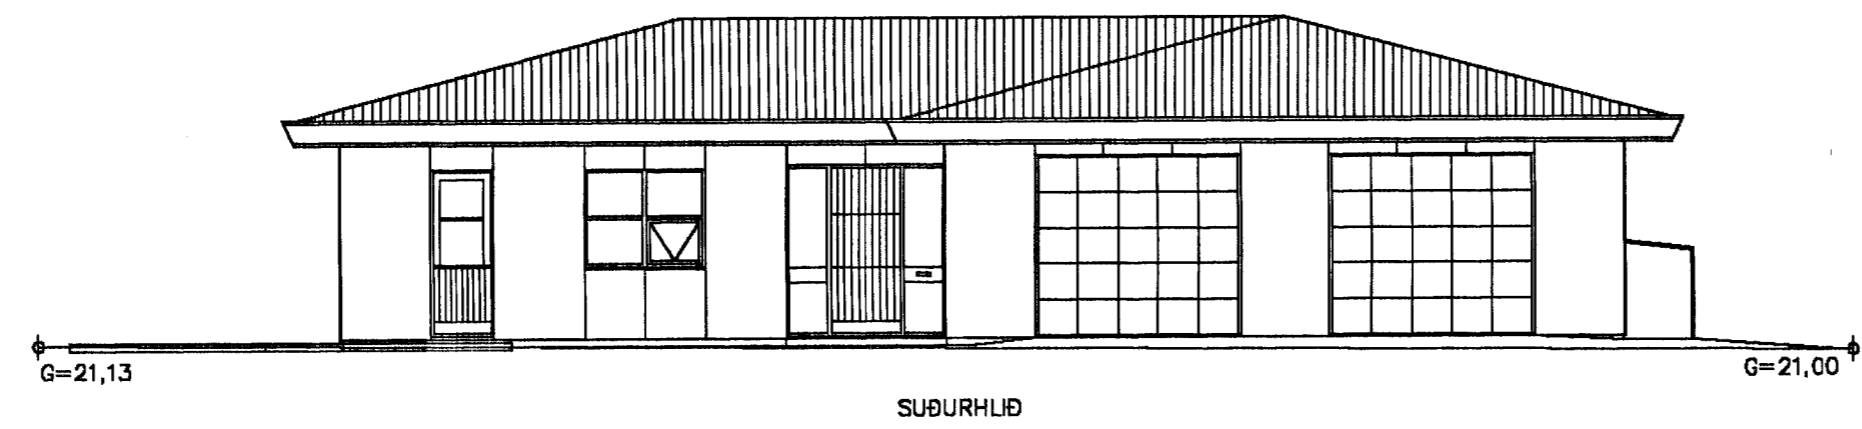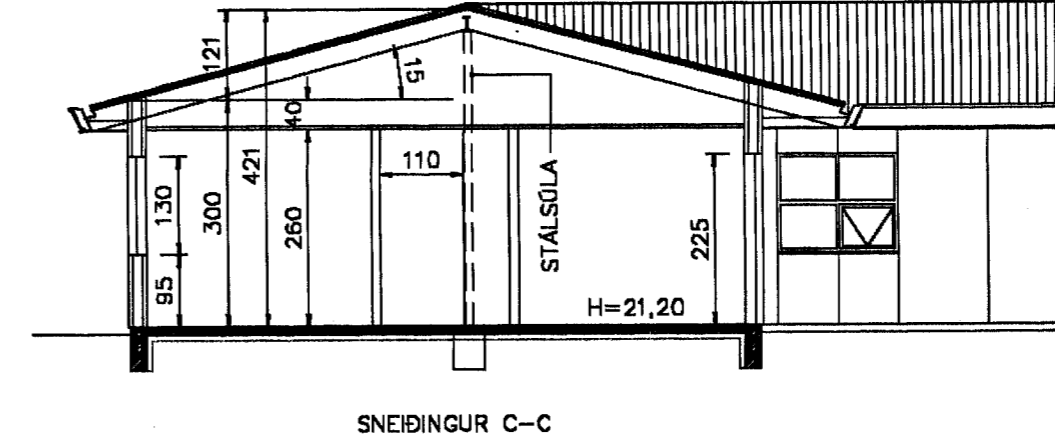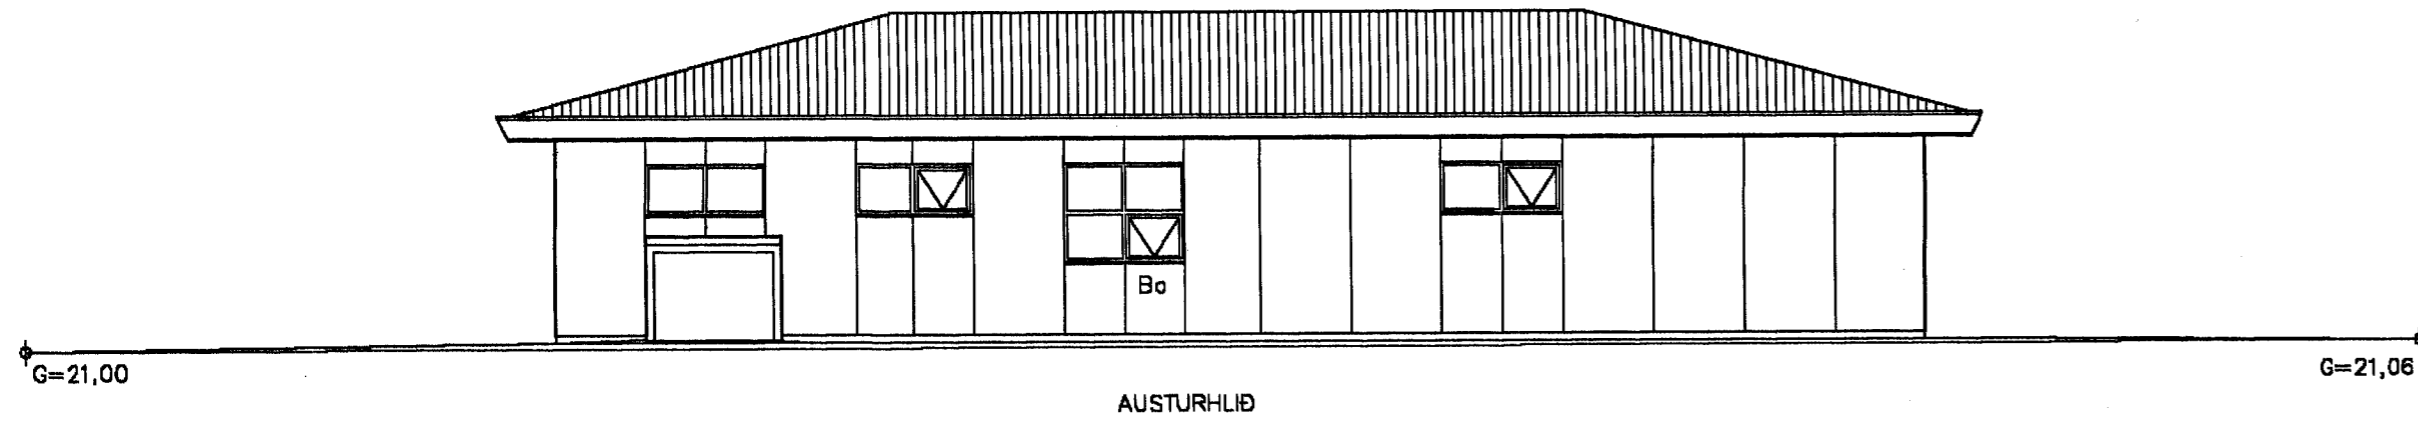

tifftopdf - www.rubissoftware.com - Demo Version

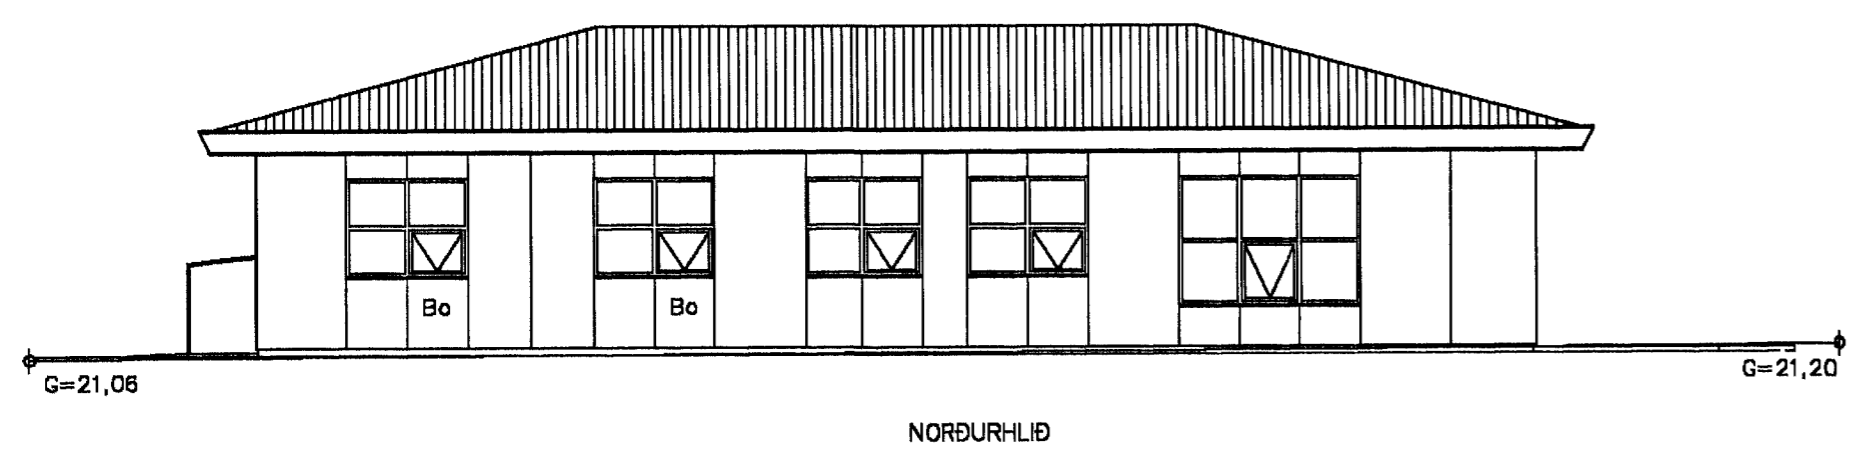

HÓSIÐ ER TRÉHÓSI: ÖLL MÁL Í MM, NEMA ANNARS SÉ GETIÐ.

HÓSIÐ ER KLÆTT AÐ UTAN MEÐ KÖTLUHVÍTUM STONEFLEX PLÖTUM. ÞAKIÐ ER KLÆTT RAUÐU BÄRUSTÁLI. ÞAKKANNTUR ER ÚR VÍÐI MEÐ RAUÐRI FÓJAVÖRN. SORPGEYMSLAN ER FORSTEYPT OG ÓMÁLUB. ÞAKIÐ ER BORIÐ UPPI AF STÁLBITUM (BROTIN LÍNA) OG STÁLSÖLUM. ENGR INNVEGGIR ERU BERANDI.

UPPBYGGING Á ÞAKI:

STOFUR OG BILSKÓR (HALLANDI LOFT): 1x12 GÍFSPLÖTUR Á 40 RAFLAGNAGRIND NEÐAN Á SPERRUR. PLASTDÓKUR. 8" ÞAKULL m/VINDPAPPA. 1" LOFTUNARBIL. 1" BORÐAKLÆÐNINGUR. ÞAKPAPPI. BÄRUSTÁL.

SVEFNÁLMA (NIÐURHENGHT LOFT): 1x12 GÍFSPLÖTUR Á 45 DANOGITS STALLEIBARA HENGÐUM Í STÁLVRUM NEÐAN Í SPERRUR.

SVEFNÁLMA (ÞAKIÐ): PLASTDÓKUR, 8" ÞAKULL m/VINDPAPPA. 1" LOFTUNARBIL. 1" BORÐAKLÆÐNINGUR. ÞAKPAPPI. BÄRUSTÁL.

UPPBYGGING Á VEGGJUM:

ÓTVEGGIR: 2x12 GÍFSPLÖTUR. 39 RAFLAGNABIL. PLASTDÓKUR. 120x50 STÖÐIR m/m 60. 120 ÞÉTTULL. 9 KRÖSSVÖÐUR. 28 LOFIUNARBIL. 7 STONEFLEX PLÖTUR.

VEGGIR MILLI BILSKÓRS OG ÍBÓÐAR: 2x12 GÍFSPLÖTUR. 95 DANOGITS STÁLSTÖÐIR. 95 ÞÉTTULL. 2x12 GÍFSPLÖTUR.

ÆÐRIR INNVEGGIR: 2x12 GÍFSPLÖTUR. 70 DANOGITS STÁLSTÖÐIR. 2x12 GÍFSPLÖTUR.

GLER Í GLUGGUM: K-GLER. ÞAKHALLI: 15°.

3" EINANGRUN UNDIR PLÖTU OG 50 SM NIÐUR MEÐ UNDIRSTÖÐUM.

TEIKNISTOFA AGNARS MAGNÚSSONAR
STIGAHLIÐ NR.2, REYKJAVÍK. SÍMI: 565-1412

FURUVELLIR NR. 42	TEIKNING NR. H64-1- 2
M = 1:100	REYKJAVÍK Í NÓVEMBER 2003
BURÐARÞOLSHÖNNUÐUR	<i>A.M.</i>
BREYTT: 8.1.04 - 23.1.04	<i>Agnes Magnússon</i>
BYGGINGAVERKFRÆÐINGUR FVFÍ OG BYGGINGATEKNIFRÆÐINGUR	