





Samþykkt þann

02 MARS 2005


Byggingafultrúinn í Hafnarfirði  
F.h. Kristján Þórarinnsson

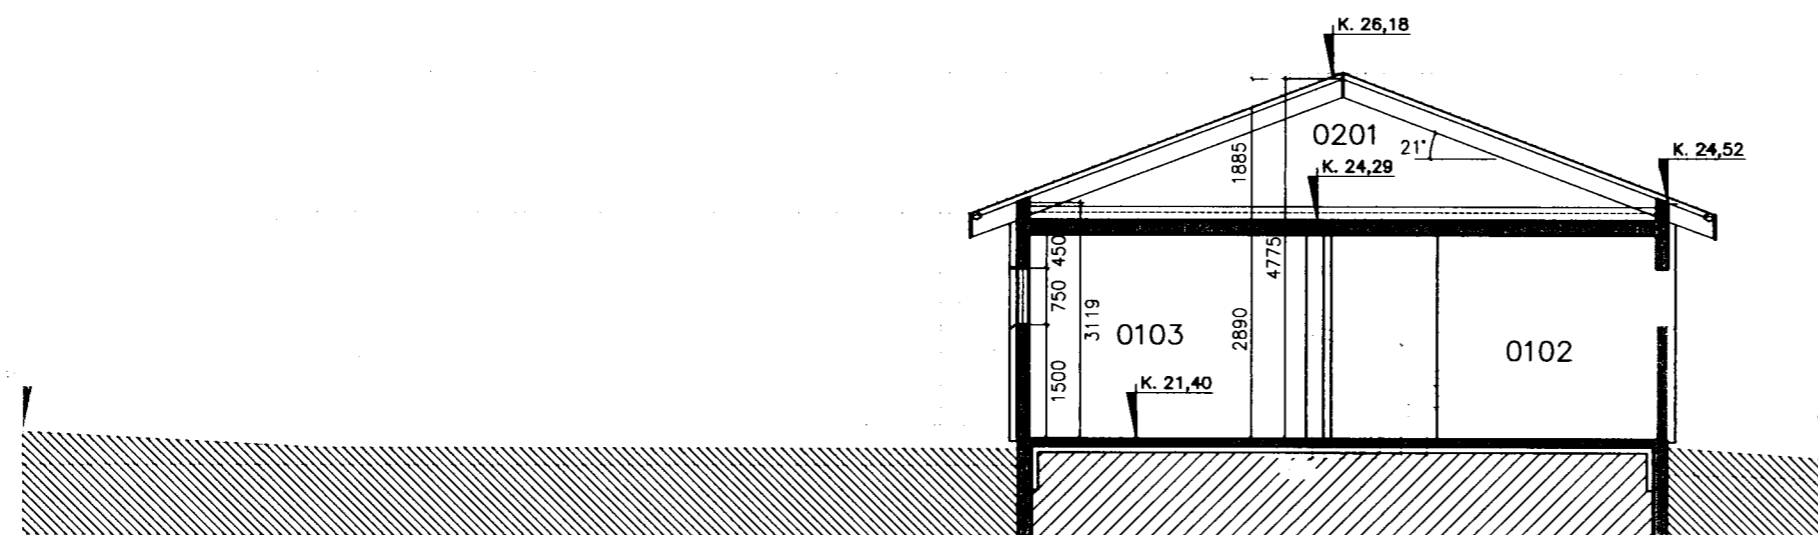

Snið A-A í Búgrymslu og vinnuherbergi 1 : 100

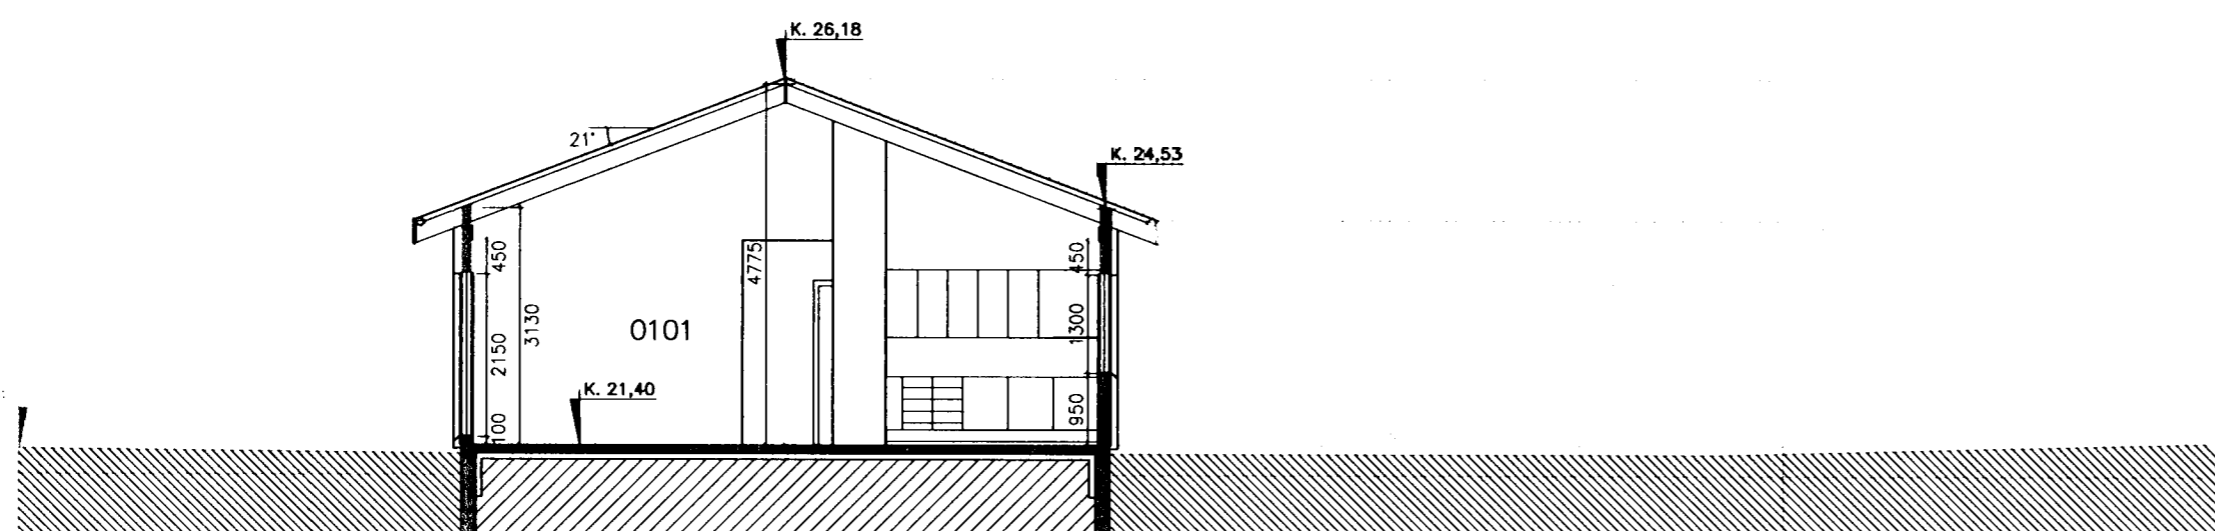

Snið B-B í stofu og eldhús 1 : 100

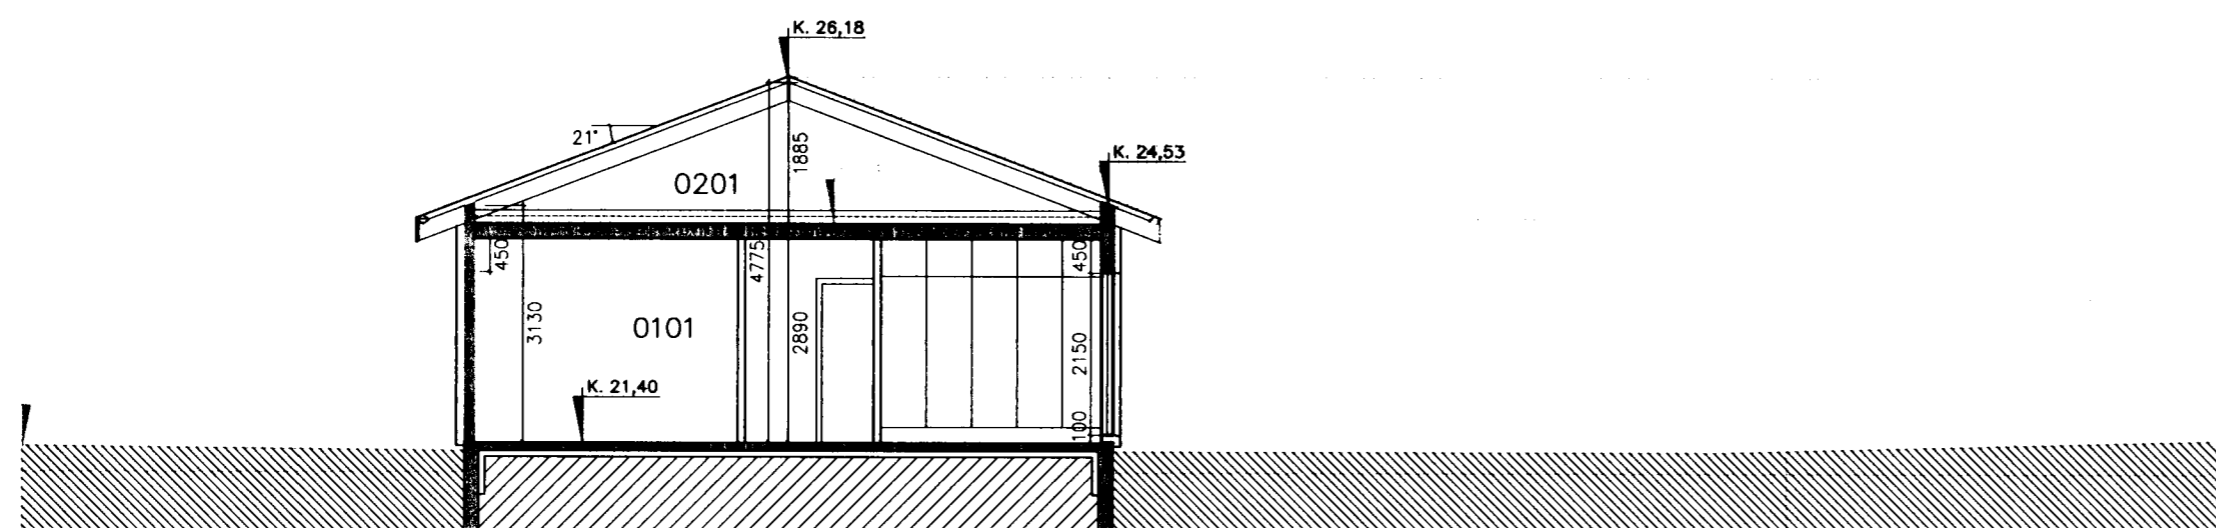

Snið C-C í anddyri, gangi og herbergi 1 : 100

Dags.	Breytingar	Nr.	Nafn
22.07.2004	Herbergi í suðurenda breytt í hörgreiðslustofu.	1.	FO
<p><b>meter</b> Verkfræðistofa ehf            Skútuvogi 6 - 2. hæð            104 Reykjavík</p> <p>Simi: 5678922            Gsm: 8940059            Gsm: 8951331            meter@meter.is            www.meter.is</p>			
FURUVELLIR 44, 221 Hafnarfjörður			
SNÍÐ <span style="float: right;"><i>L. S. S. S.</i> 211256-4519</span>			
TÖLVUSKRÁ	HANNAÐ	TEIKNAD	YFIRFARID
122-221-FURUVELLIR 44	FO	FO	FO
SAMÞYKKT	TEIKNING NR.	MKV.	BLAD NR.
	122-221	1:100	A-02
Friðrik Ólafsson 2303592459	DAGS.	VERK NR.	
	22.07.2004	122-221	