




Samþykkt þann

02 MARS 2005


Byggingafulltrúinn í Hafnarfirði
F.h. Kristján Þórarinnsson




SUÐUR 1:100

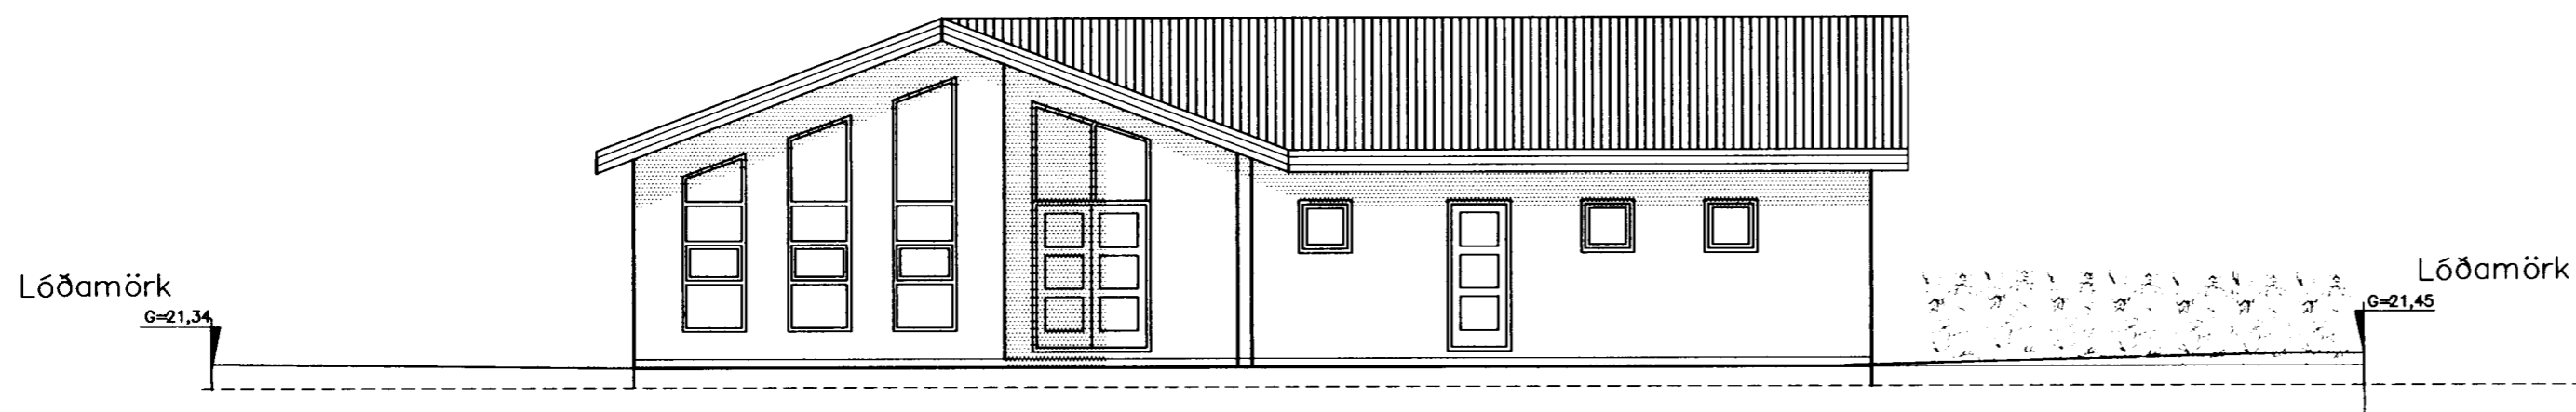


VESTUR 1:100

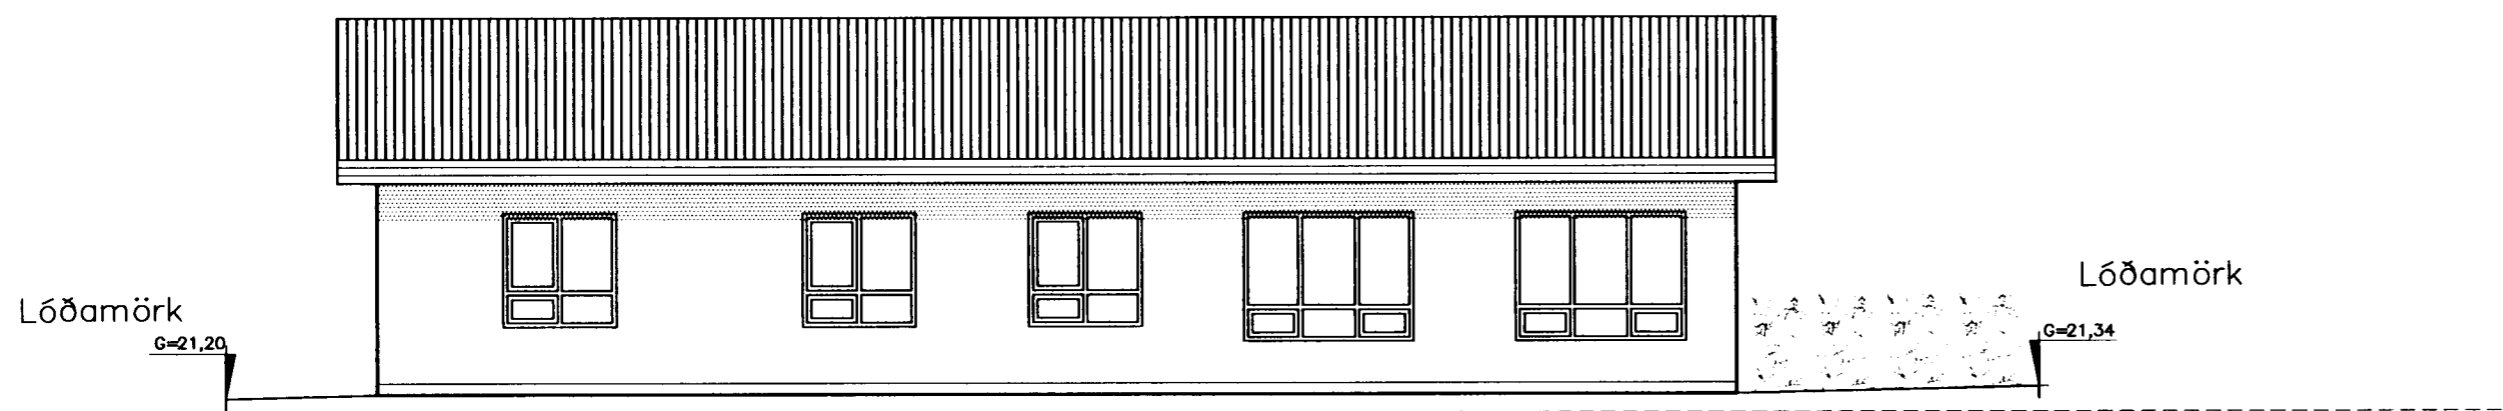

NORÐUR 1:100

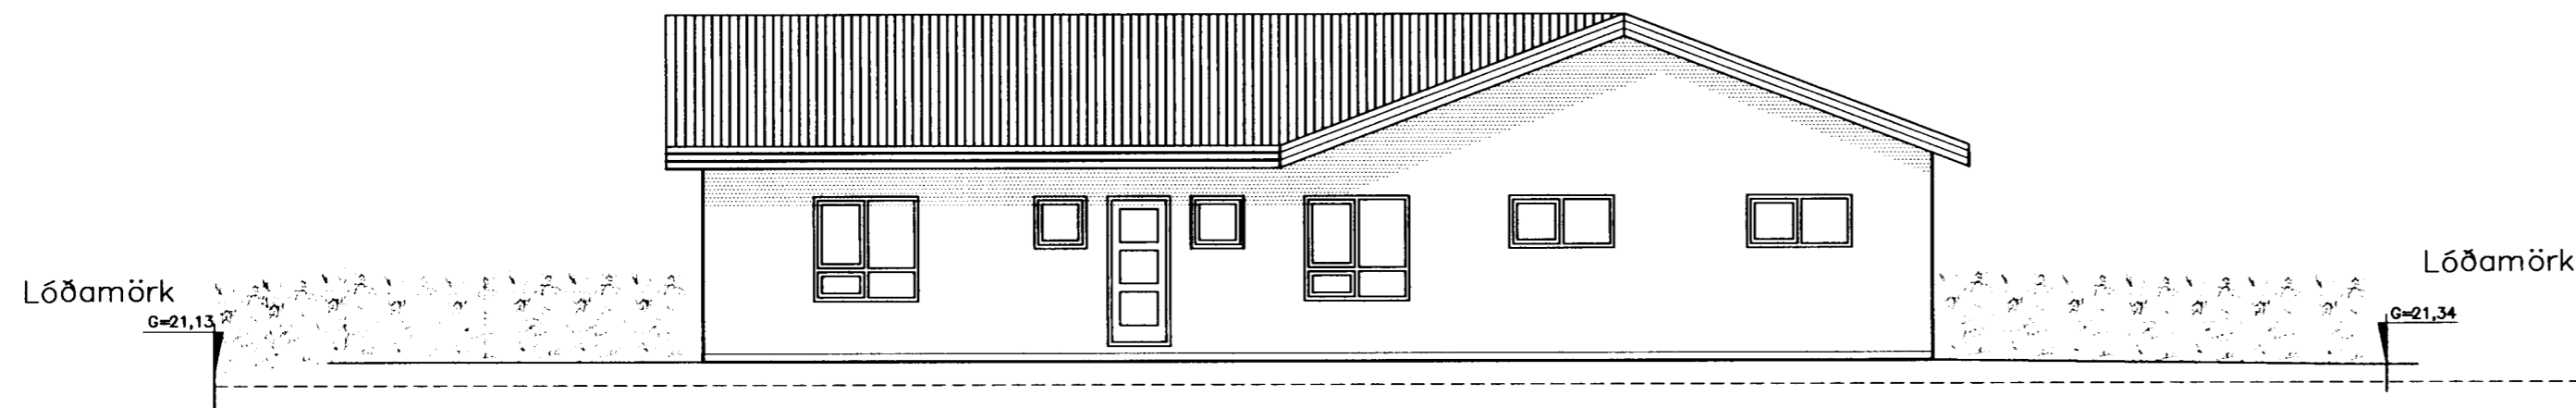

AUSTUR 1:100

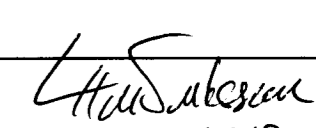Dags.	Breytingar	Nr.	Nafn
22.07.2004	Herbergj í suðurenda breytt í hörgreiðslustofu.	1.	FO
<p>meter Verkfræðistofa ehf Skútuvogi 6 - 2. hæð 104 Reykjavík</p> <p>Simi: 5678922 Gsm: 8940059 Gsm: 8951331 meter@meter.is www.meter.is</p>			
FURUVELLIR 44, 221 Hafnarfjörður			
ÚTLIT  21256-4519			
TÖLVUSKRÁ 122-221-FURUVELLIR 44	HANNAÐ FO	TEIKNAD FO	YFIRFARID FO
SAMÞYKKT	TEIKNING NR. 122-221	MKV. 1:100	ÓTGÁFA 01
Friðrik Ólafsson 2303592459	DAGS. 22.07.2004	VERK NR. 122-221	BLAD NR. A-03