
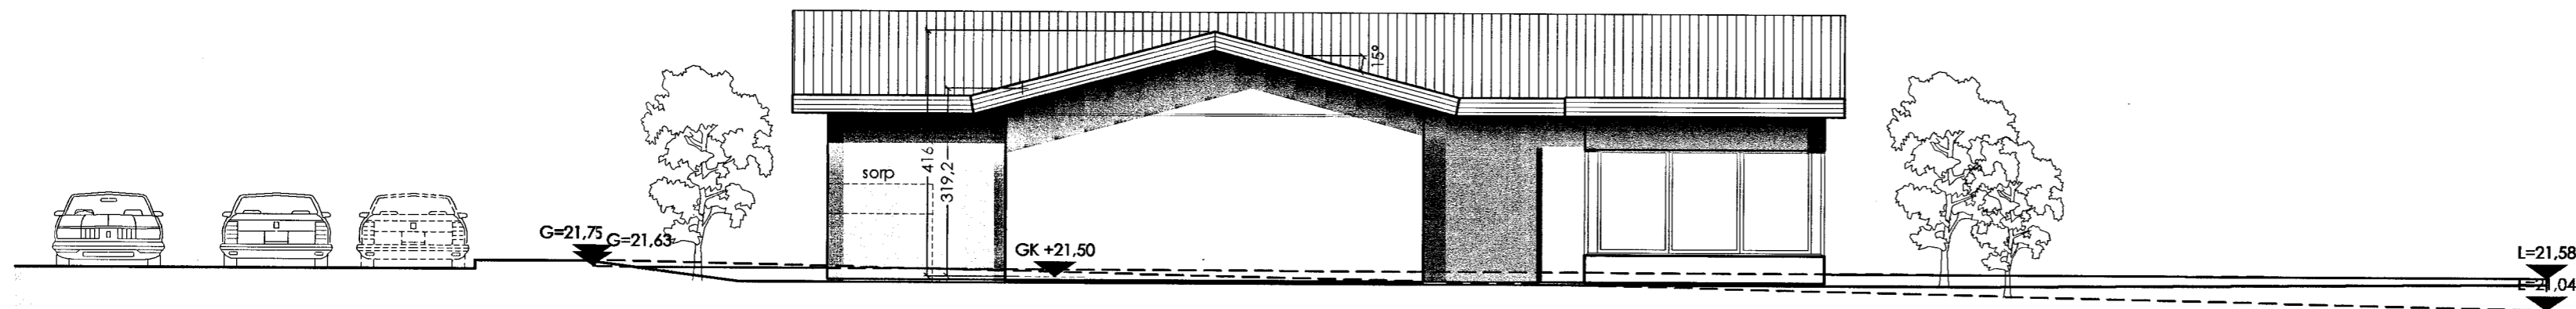



Samþykkt þann

12 MARS 2004


Byggingafulltrúinn í Hafnarfjörð  
f.h. Sigurbjartur Halldórsson

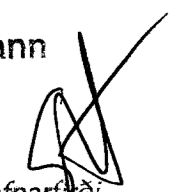


vestur

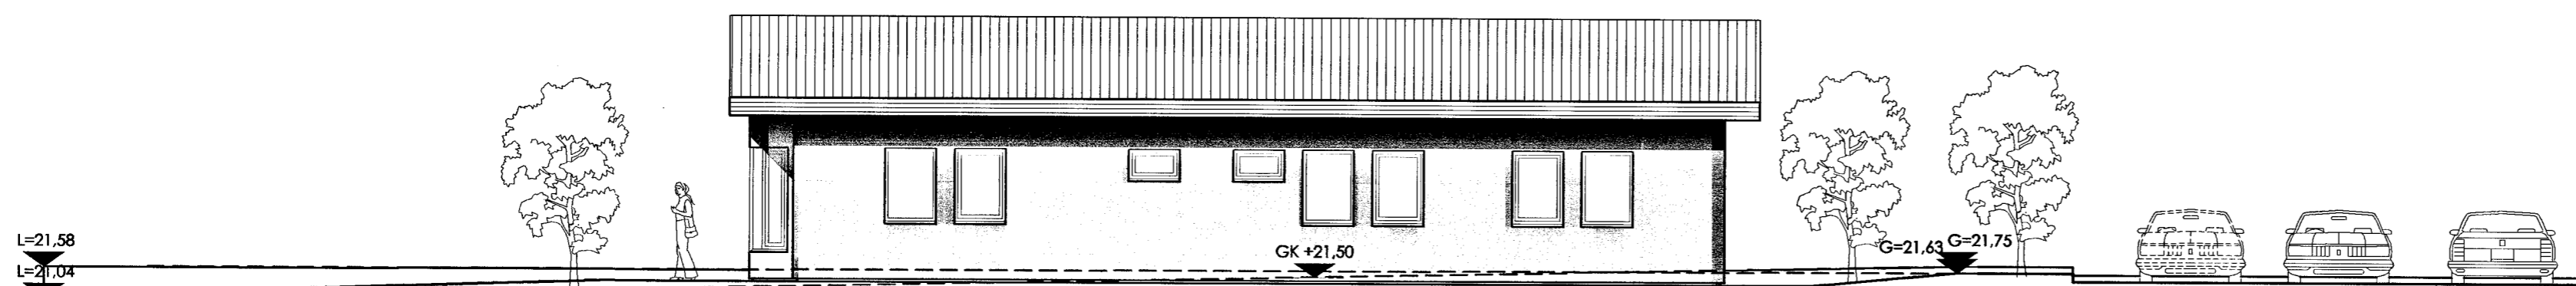


austur tifftopdf - www.rubissoftware.com - Demo Version

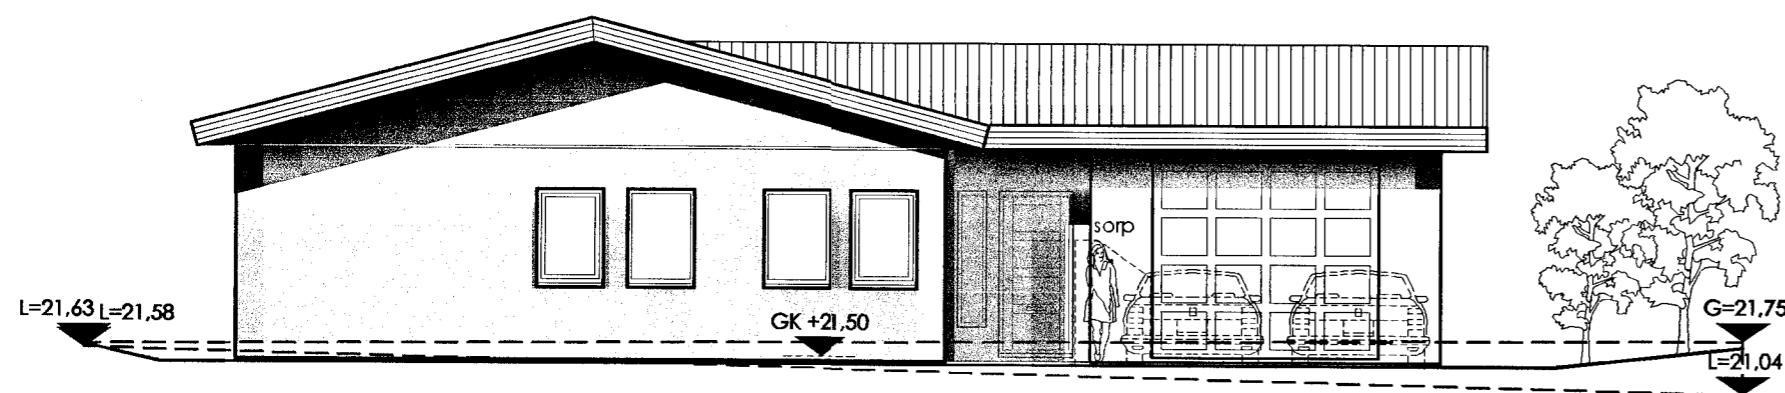


norður

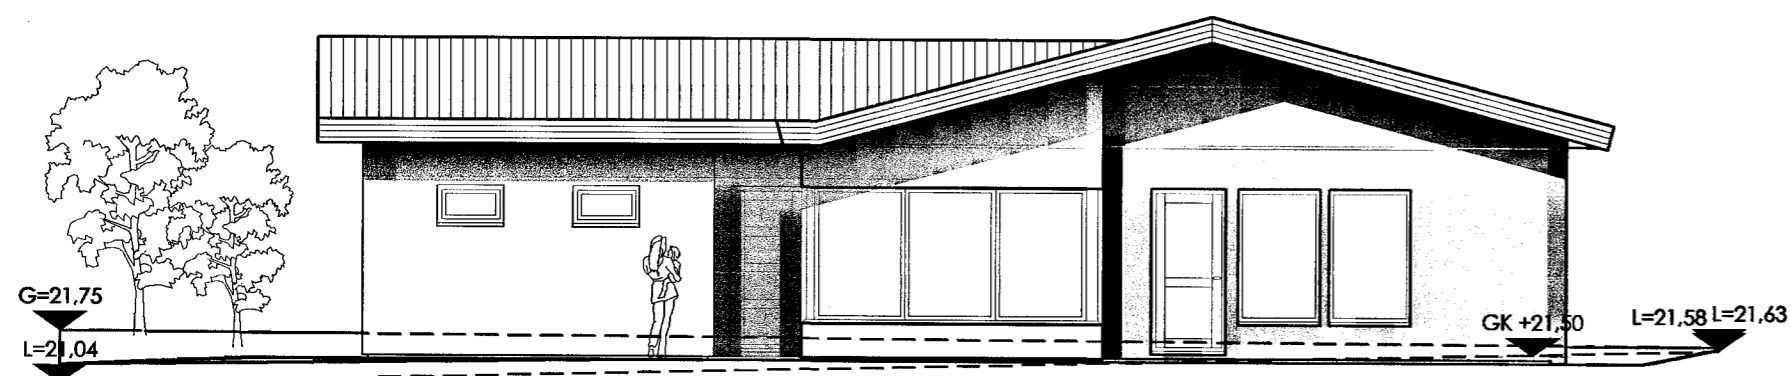

suður

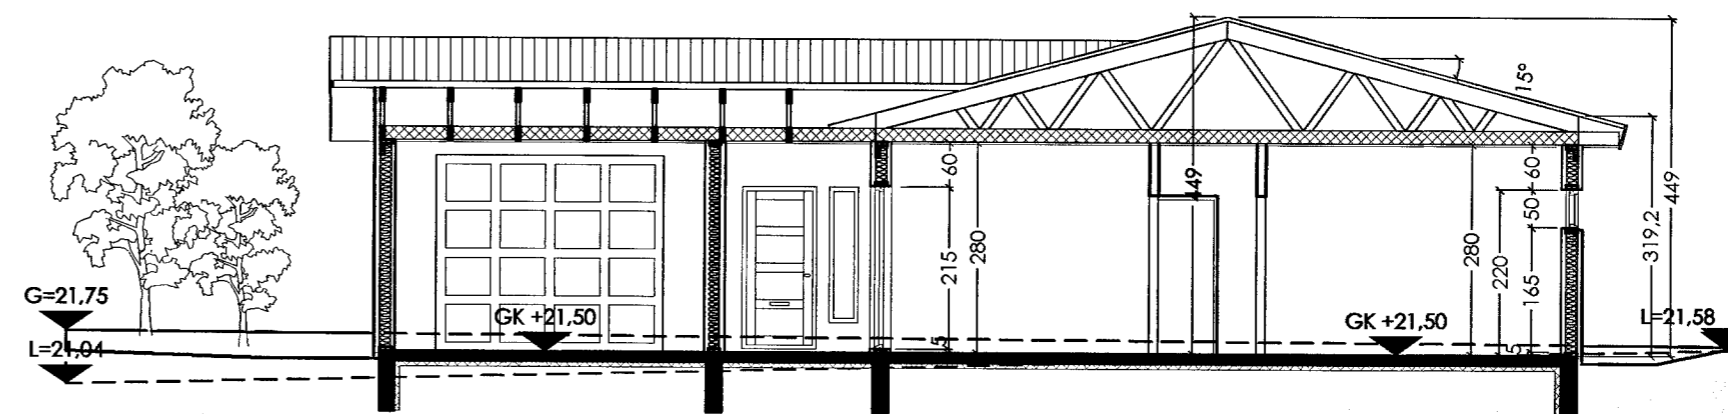

skurður a-a

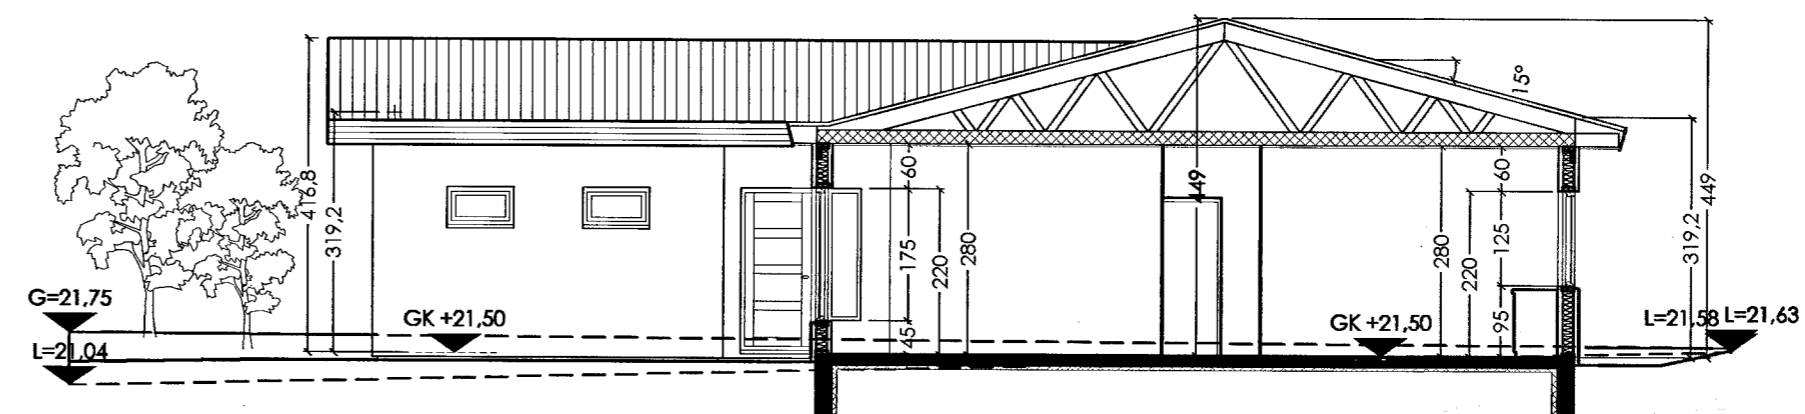

skurður b-b

### TÁKN

- NF = Niðurfall
- LR = Loftfæsting
- PK = Póstkassar
- NL = Neyðarfjós
- VLR = Vélknúin loftfæsting
- R = Reykskjarni
- ÚT = Merktur útgangur
- ♿ = Bílastaði fyrir fatlaðra
- BO = Björgunarpop
- ♿ = Fellið við björgunarpop
- ⊙ = Fellið við björgunarpop 20 m.

### ELDVARNAMERKINGAR

- REI 60 = Berandi A60 eða B60 veggur
- EI 60 = A60 eða B60 veggur
- R60 = Burður í 60 mínútur, t.d. síða eða bitl.
- EI30 = B30 hurð eða veggur
- EI30 CS = B30 S (reykbétt og sjálflokandi)
- EI60 CS = A60 eða B60 hurð
- E 30 = F30 gler
- ECS 30
- A = er óbrennanlegi efni
- B = er brennanlegi efni (t.d. flimbur)

### BREYTING

A: 05.12.2003  
Vegna athugasemda.  
B: 16.02.2004  
Vegna athugasemda.

### TEIKNAD

RCM.YAI

MKV.

1:100

### DAGSETNING

23.12.2003

### BLAD

3 AF 4

**FURUVELLIR 4**  
HAFNARFJÖRÐUR

ÚTLIT OG SKURÐUR

**KRISTINN RAGNARSSON arkitekt EHF.**

KRISTINN RAGNARSSON - Kt. 120944.2669 - t11kristinn@simnet.is  
TEIKNISTOFAN SMÍÐJUVEGI 11 - 200 KÓPAVOGI - ÍSLAND - S. 564.2255 - FAX 544.4225