



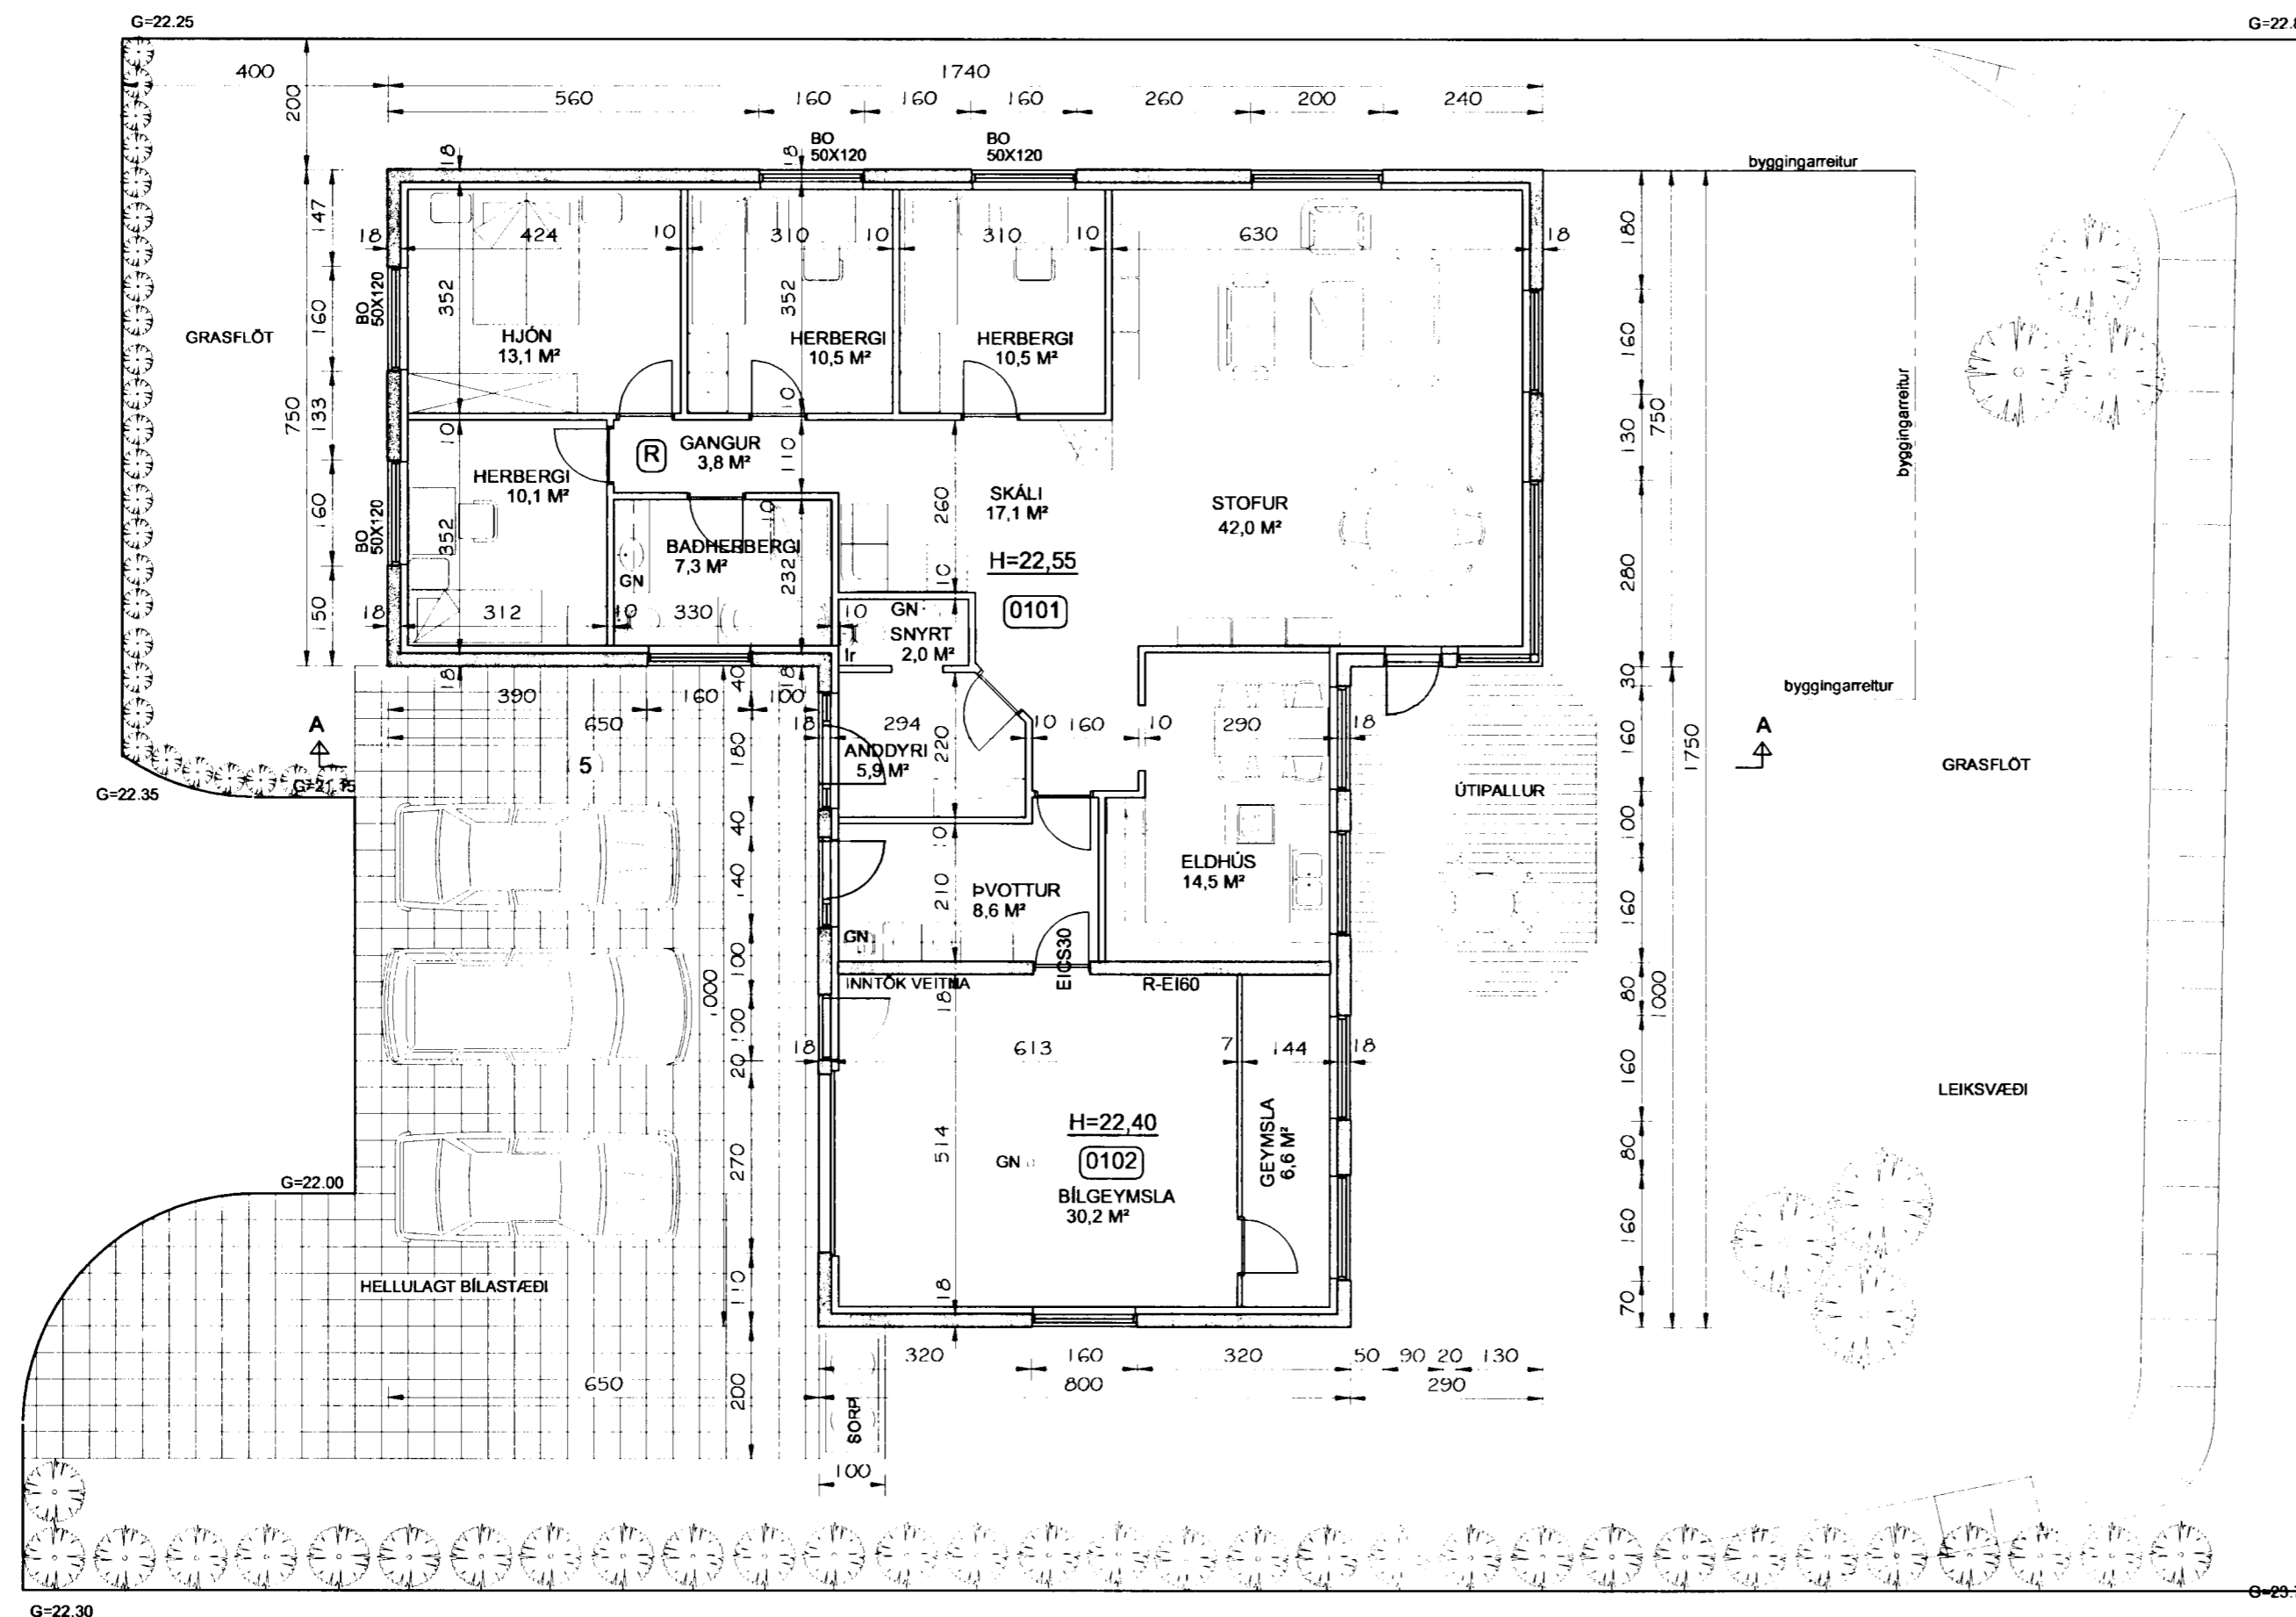

Samþykkt þann

01 JULI 2004

Byggingafulltrúinn í Hafnarfirði  
F.h. Sigurbjartur Halldórsson

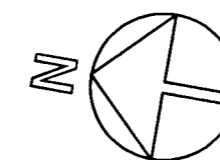

GRUNNMYND  
MKV. 1:100

Br. nr.	Dags.	Af.	Breyting
A	12.05.04	HS	breytingar á innra skipulagi
B			
C			
D			

**TEIKNISTOFAN  
TORGID**  
RÁÐGJÖF - HÖNNUN - EFTIRLIT

ARMÓLI 36, 108 REYKJAVÍK, SÍMI 568-8866, FAX 568-8878  
 Þorsteinn Friðþjófsón, Magnús Þ. Guðmundsson,  
 byggingateknifræðingur, innanhússarkitekt.  
 Kt. 211055-5299 Kt. 240654-5559

**FURUVELLIR 5  
HAFNARFJÖRÐUR**

Teikningarheiti: GRUNNMYND

Dags. 18.12.2003. Kvarði 1:100

Hannað þF Teiknað þF Samþ.

Verknr. 03-815 Teikn.nr. 102 Breyt.nr. A