




Samþykkt þann


01 JULI 2004

Handwritten signature


Byggingafulltrúinn í Hafnarfirði
Eh. Sigurbjartur Halldórsson

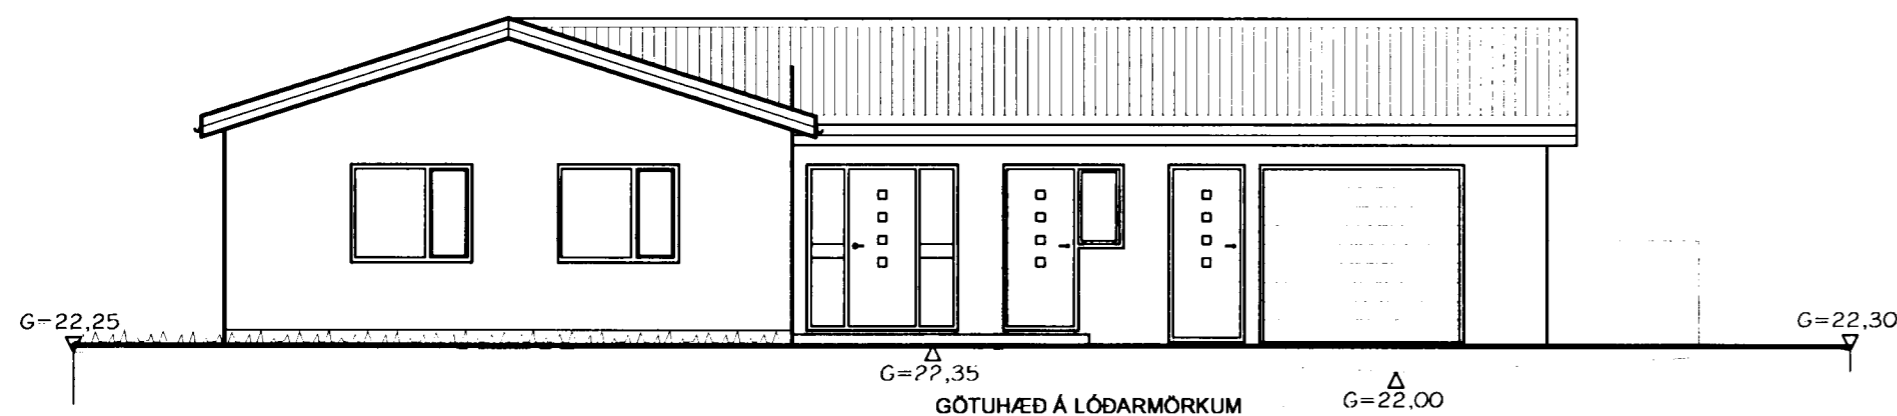


NORÐLÆG HLIÐ
MKV. 1:100

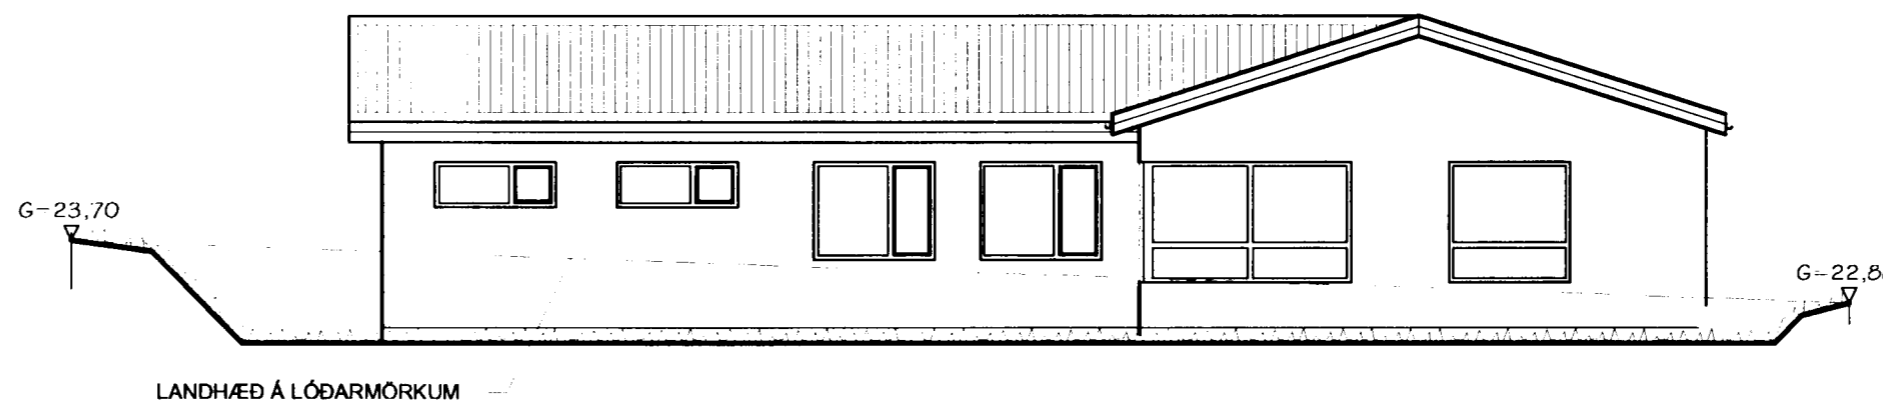

SUÐLÆG HLIÐ
MKV. 1:100

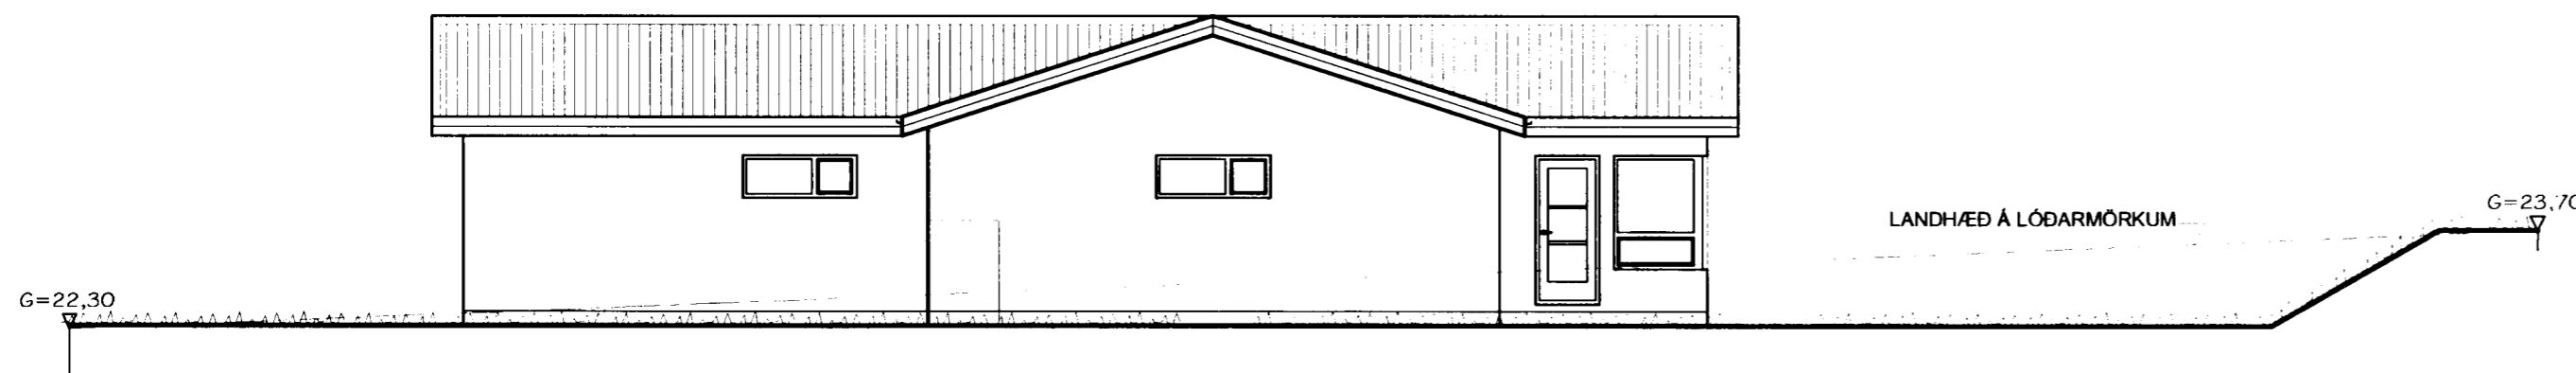

VESTLÆG HLIÐ
MKV. 1:100

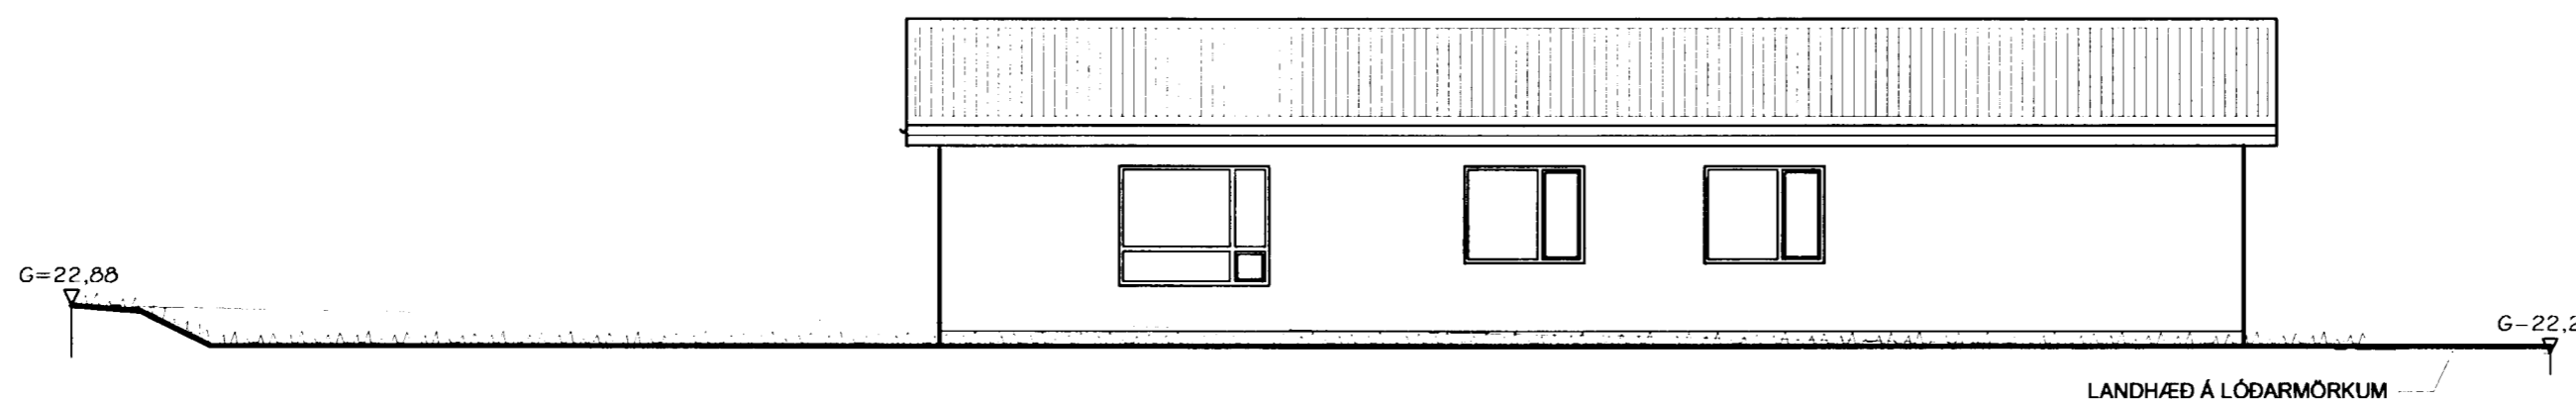

AUÐTLÆG HLIÐ
MKV. 1:100

Br. nr.	Dags.	Af.	Breyting
(A)	12.05.04	HS	ÞAKI OG ÚTLITI BREYTT
(B)			
(C)			
(D)			

TEIKNISTOFAN
TORGIÐ
RÁÐGJÖF - HÖNNUN - EFTIRLIT

ARMÓLI 36, 108 REYKJAVÍK, SÍMI 568-8866, FAX 568-8878
Þorsteinn Friðþjófsón, Magnús Þ. Guðmundsson,
byggingateknifræðingur, innanhússarkitekt.
Kt. 211055-5299 Kt. 240654-5559

FURUVELLIR 5
HAFNARFJÖRÐUR

Teikningarheiti: ÚTLIT

Dags. 18.12.2003. Kvarði 1:100

Hannað þF Teiknað þF Samþ. *Handwritten signature*

Verknr. 03-815 Teikn.nr. 103 Breyt.nr. A