


WP

L 21.00


L 21.58

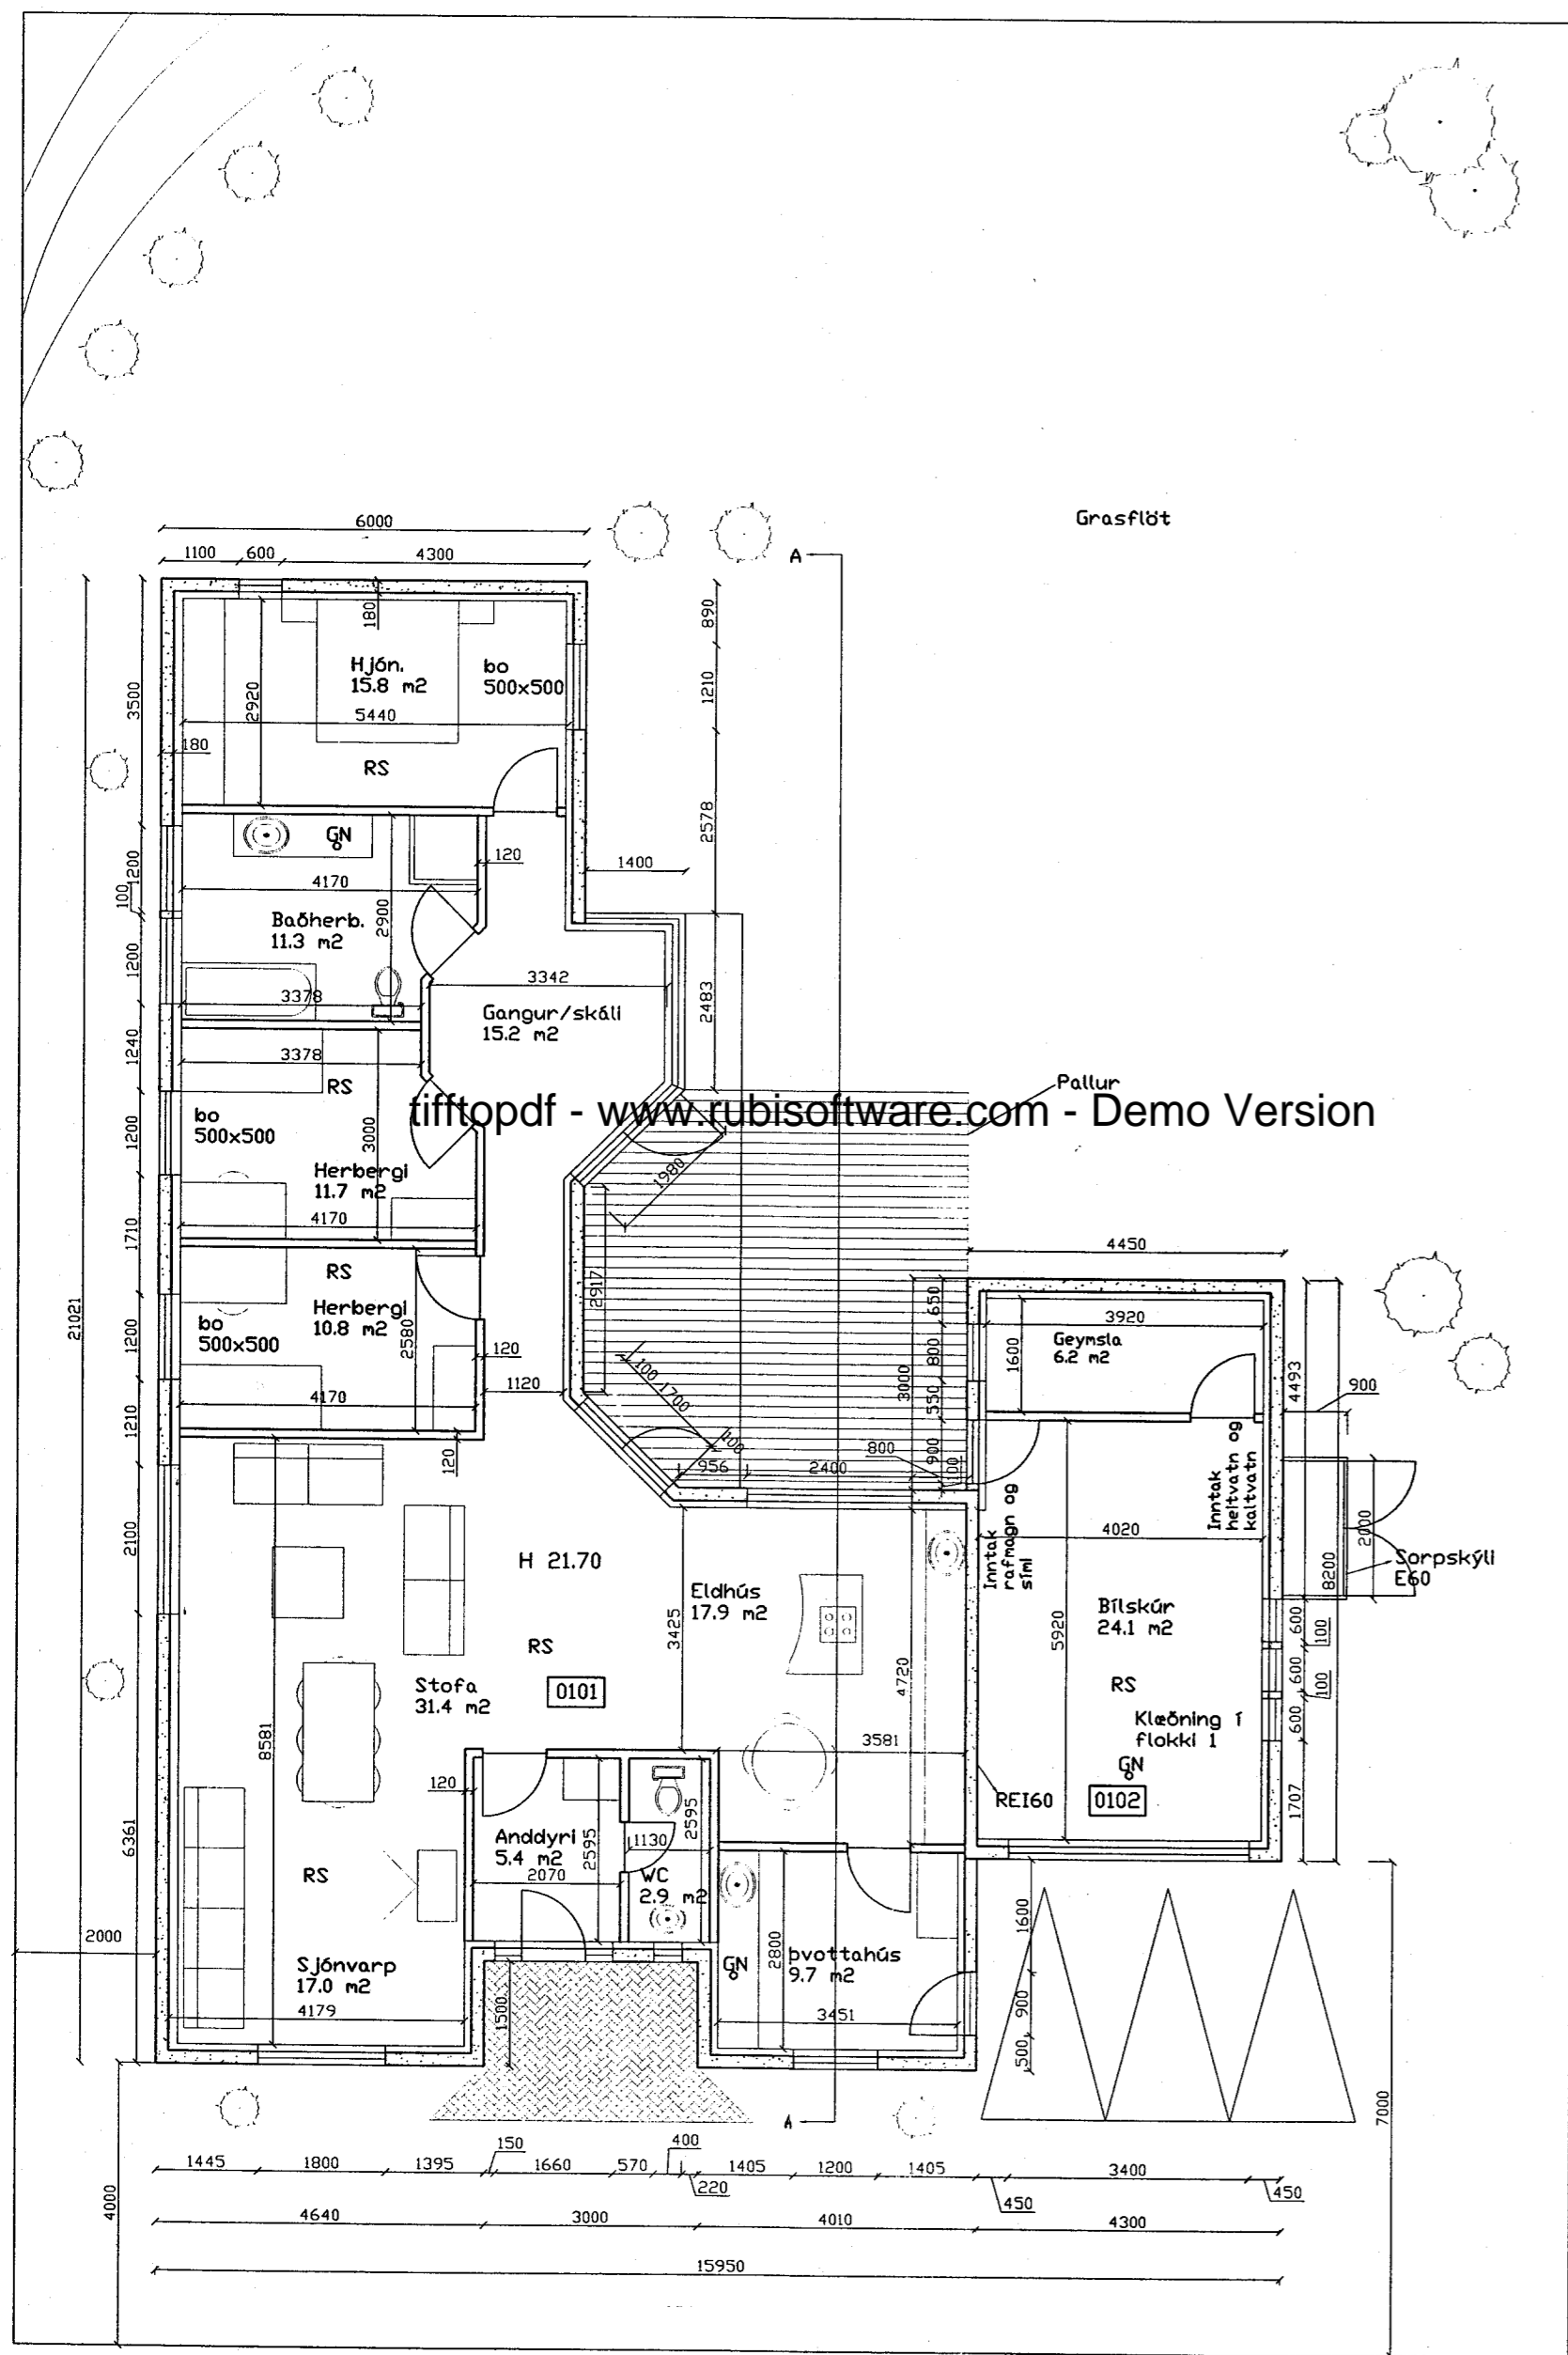



G 21.50

GRUNNMYND HUSS

G 21.63

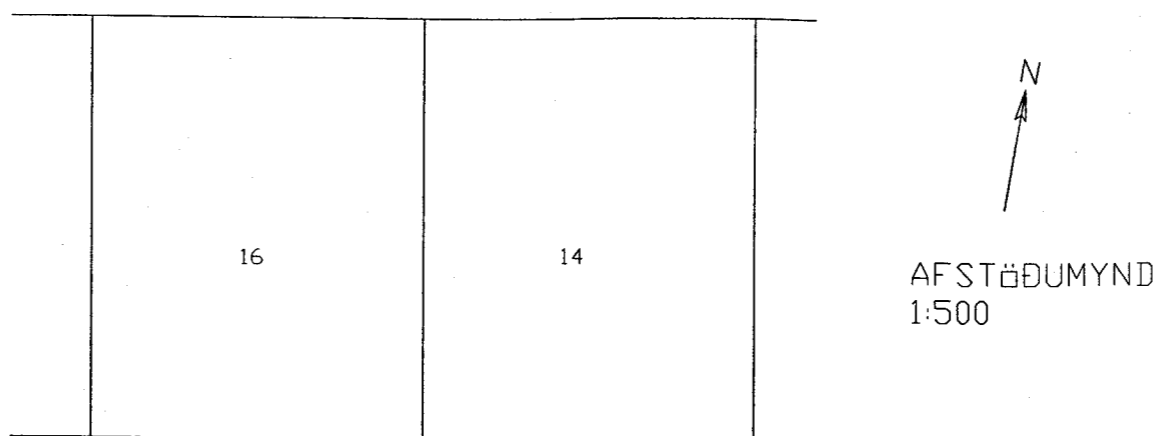

FURUVELLIR

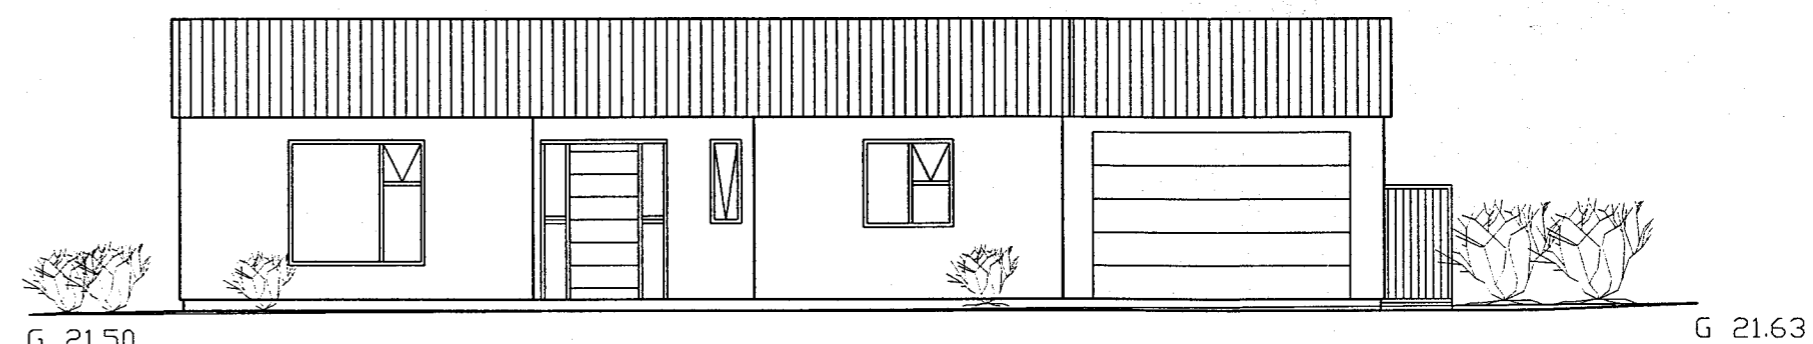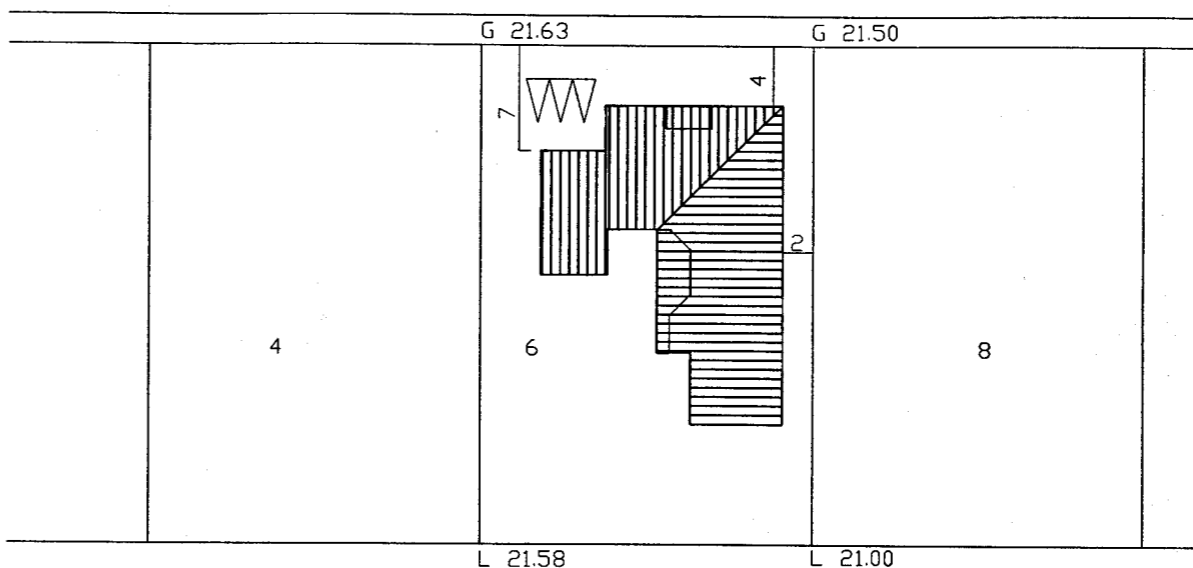

NORÐURHLÍÐ

VIÐAR AUSTMANN
BYGGINGATÆKNIFRÆÐINGUR
KT. 230261-2889

SAMSTARF
TEIKNISTOFAN TORGÍÐ
ÞÓRSTEINN FRÍÐÞJÓGFSSON
KT. 211055-5299

FURUVELLIR 6

GRUNNMYND, ÚTLIT OG
AFSTÖÐUMYND

KVARÐI: 1:100 OG 1:500 TEIKNING NR. B-01

HANNAD *[Signature]*

SAMÞYKKT *14/204. Þórarinn* DESEMBER 2003

TEIKNAD *[Signature]*

SAMRÆMINGARHÖNNUÐUR