



Samþykkt þann


26 FEB. 2004

Byggingafultrúinn í Hafnarfirði
F.h. Kristján Þórarinnsson

RP




VESTURHLIÐ

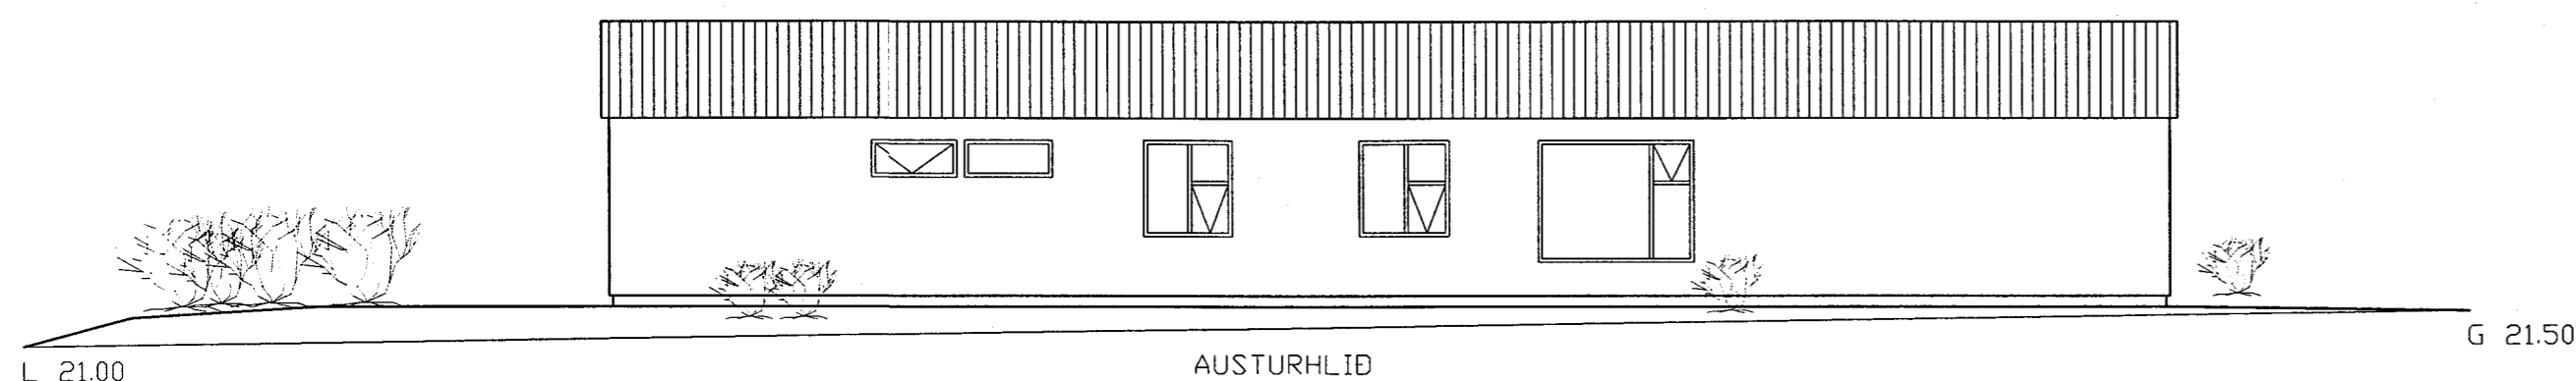


AUSTURHLIÐ

tifftopdf - www.rubissoftware.com - Demo Version

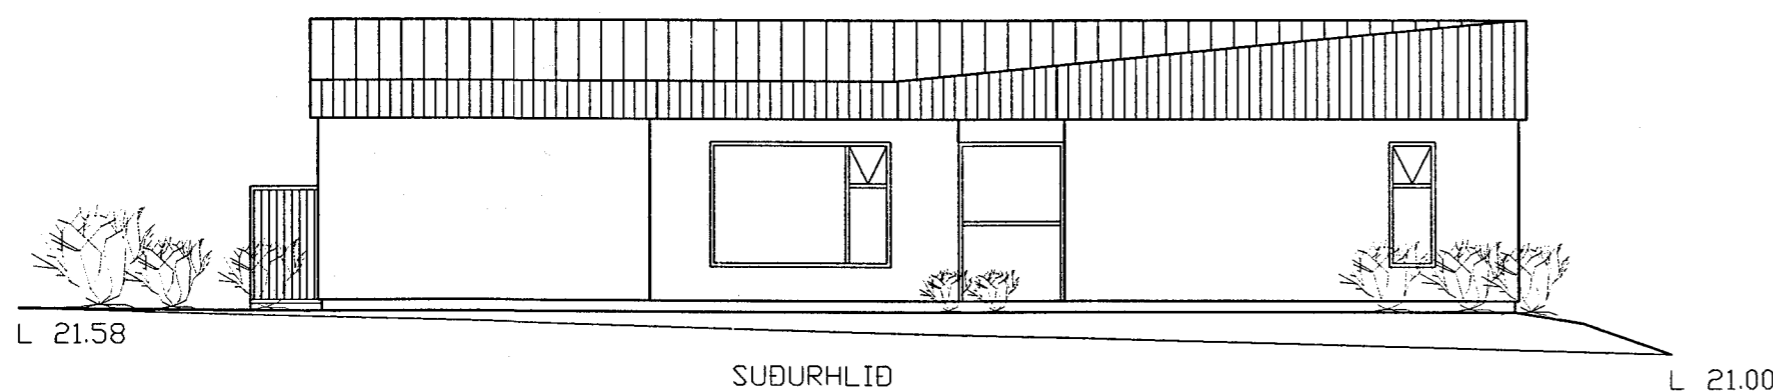

SUBURHLIÐ

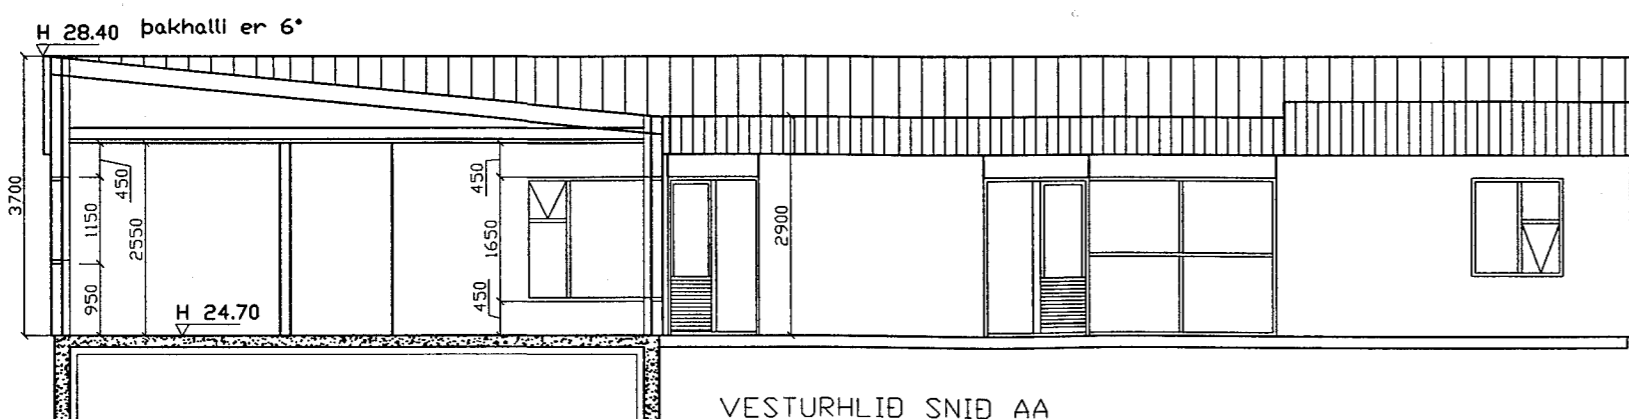

VESTURHLIÐ SNIÐ AA

Stærðir og nýting

Flatarmál íbúðar	172.8 m ²
Flatarmál bílageymslu og geymslu	36.3 m ²
Samtals	209.1 m ²

Rúmmál íbúðar	587.5 m ³
Rúmmál bílageymslu og geymslu	123.4 m ³
Samtals	710.9 m ³

Nýtingarhlutfall 0.29

BYGGINGARLÝSING:

ALLIR EFTIRTALDIR BYGGINGARHLUTAR SKULU UPPFYLLA VIÐEIGANDI KRÖFUR Í BYGGINGARREGLUGERÐ OG REGLUGERÐ UM ELDVARNIR. BYGGINGIN ER STAÐSTEYPT INNAN BYGGINGARREITS.

Húsið er einnar hæðar staðsteypt einbýlishús með innbyggðri bílageymslu.

Þak er tvíhalla með 6° halla og skal vera hæst til norðurs og austurs. Burðarvirkið er úr hefðbundnum þaksperrum með yfirborðsklæðningu úr bárujárn sem kemur á lektur sem lyft er frá þakspappa með krossviðsrenningum. Ofan á sperrur kemur hefðbundin borðaklæðning og þar ofan á tvöfalt lag af þakspappa. Þak skal uppfylla kröfur um u-gildi skv. byggingarreglugerð, u-gildi 0,2 (200mm steinull).

Útveggir verða úr járnbenntri staðsteyptri steinsteypu og einangrað að innan með 100 mm einangrunarplasti og þússað utan á einangrunina. Útveggir skulu uppfylla kröfur um u-gildi skv. byggingarreglugerð, u-gildi 0,4.

Undirstöður verða úr járnbenntri staðsteyptri steinsteypu einangraðir að innan með 75 mm plasteinangrun með rúmþyngd 24 kg/m³, 500 mm niður á sökkulvegginn. Undirstöður skulu uppfylla kröfur um u-gildi skv. byggingarreglugerð.

Botnlata skal vera úr járnbenntri staðsteyptri steinsteypu og skal einangra undir hana með 75 mm plasteinangrun með rúmþyngd 24 kg/m³. Gólf skal uppfylla kröfur um u-gildi skv. byggingarreglugerð, u-gildi 0,3.

Gluggar og hurðir verða úr gagnvarðri furu. Opnaleg fög skulu vera úr Oregon Pine. Allt gler skal vera k-gler skv. byggingarreglugerð. Bílskúrshurð verður einangruð verksmiðjuframleidd málmhurð. Gluggar skulu uppfylla kröfur um u-gildi skv. byggingarreglugerð, u-gildi 2,0. Hurðar skulu uppfylla kröfur um u-gildi skv. byggingarreglugerð, u-gildi 3,0.

Frágangur lóðar í lóðarmörkum skal vera í samráði við lóðarhafa aðliggjandi lóðar. Aðkoma að sorpi er á vesturhlíð.

Innanhús í íbúð eru allir veggir léttir a.m.k í fl. 2. Loft í íbúð skal vera a.m.k í flokki 2.

Bílageymsla: Loftaklæðning í bílageymslu skal vera í fl. 1. Veggur milli íbúðar og bílageymslu skal vera REI60.

Öll uppgefin má eru í mm

VIÐAR AUSTMANN BYGGINGATEKNIFRÆÐINGUR KT. 230261-2889	FURUVELLIR 6
SAMSTARF TEIKNISTOFAN TORGÍÐ ÞÓRSTEINN FRÍÐÞJÓFSSON KT. 211055-5299	ÚTLIT OG BYGGINGARLÝSING
HANNAÐ	KVARDI: 1:100 TEIKNING NR. B-02
TEIKNAD	SAMÞYKKT 26. FEBRUAR 2004. DESEMBER 2003
	SAMRÆMINGARHÖNNUNUR