



Samþykkt þann  
 0 8 DES. 2003  
 Byggingafultrúinn í Hafnarfirði  
 F.h. Kristján Þórarinnsson

*KJP*


Áritun samræmingarhönnuðar

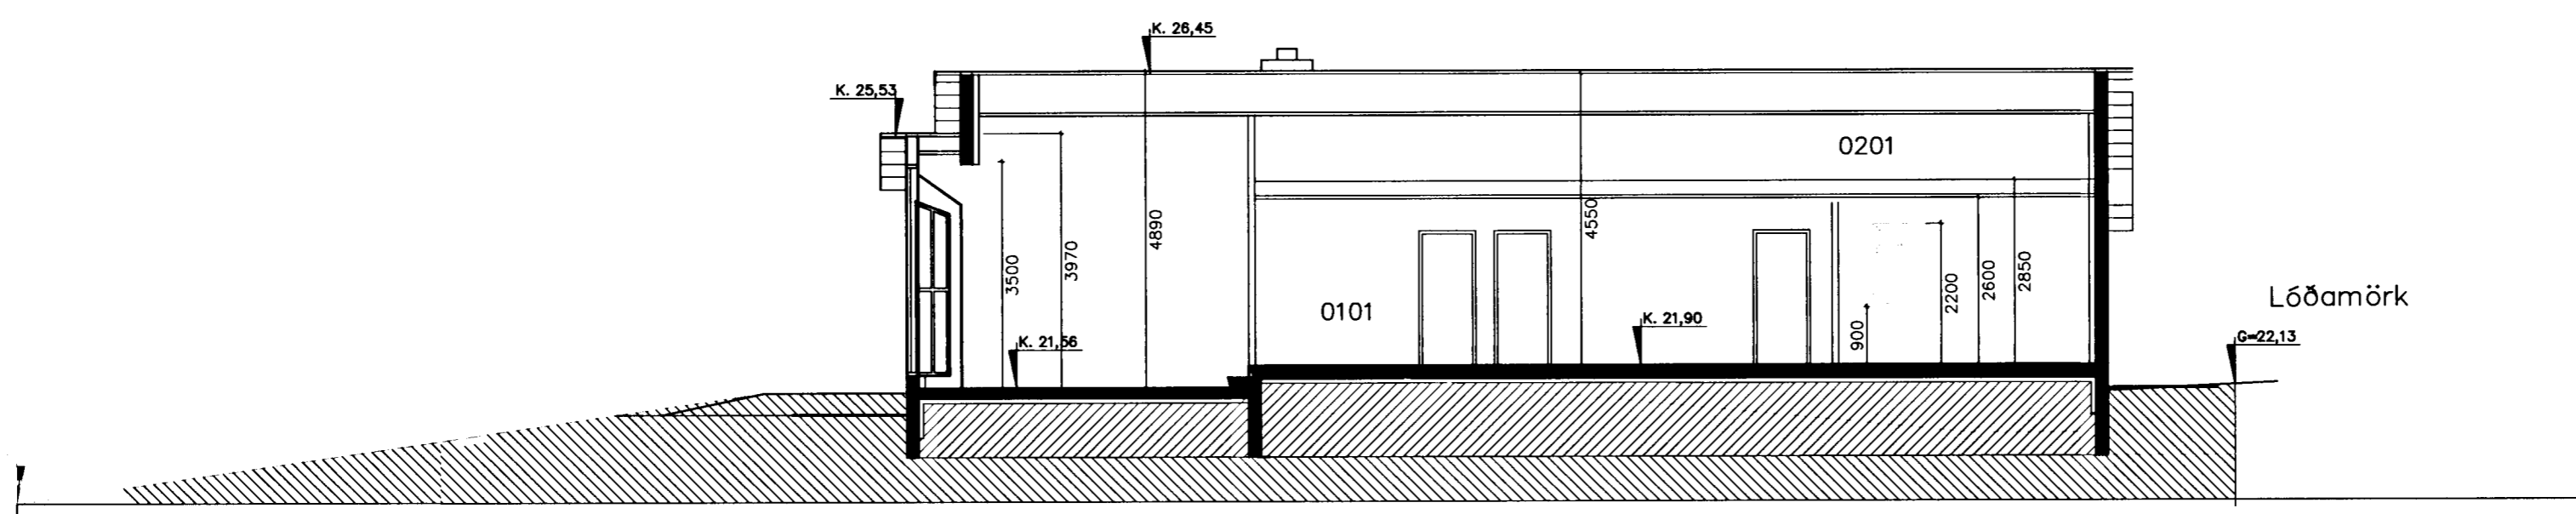

Snið A-A Stofa, gangur og herbergi 1 :100

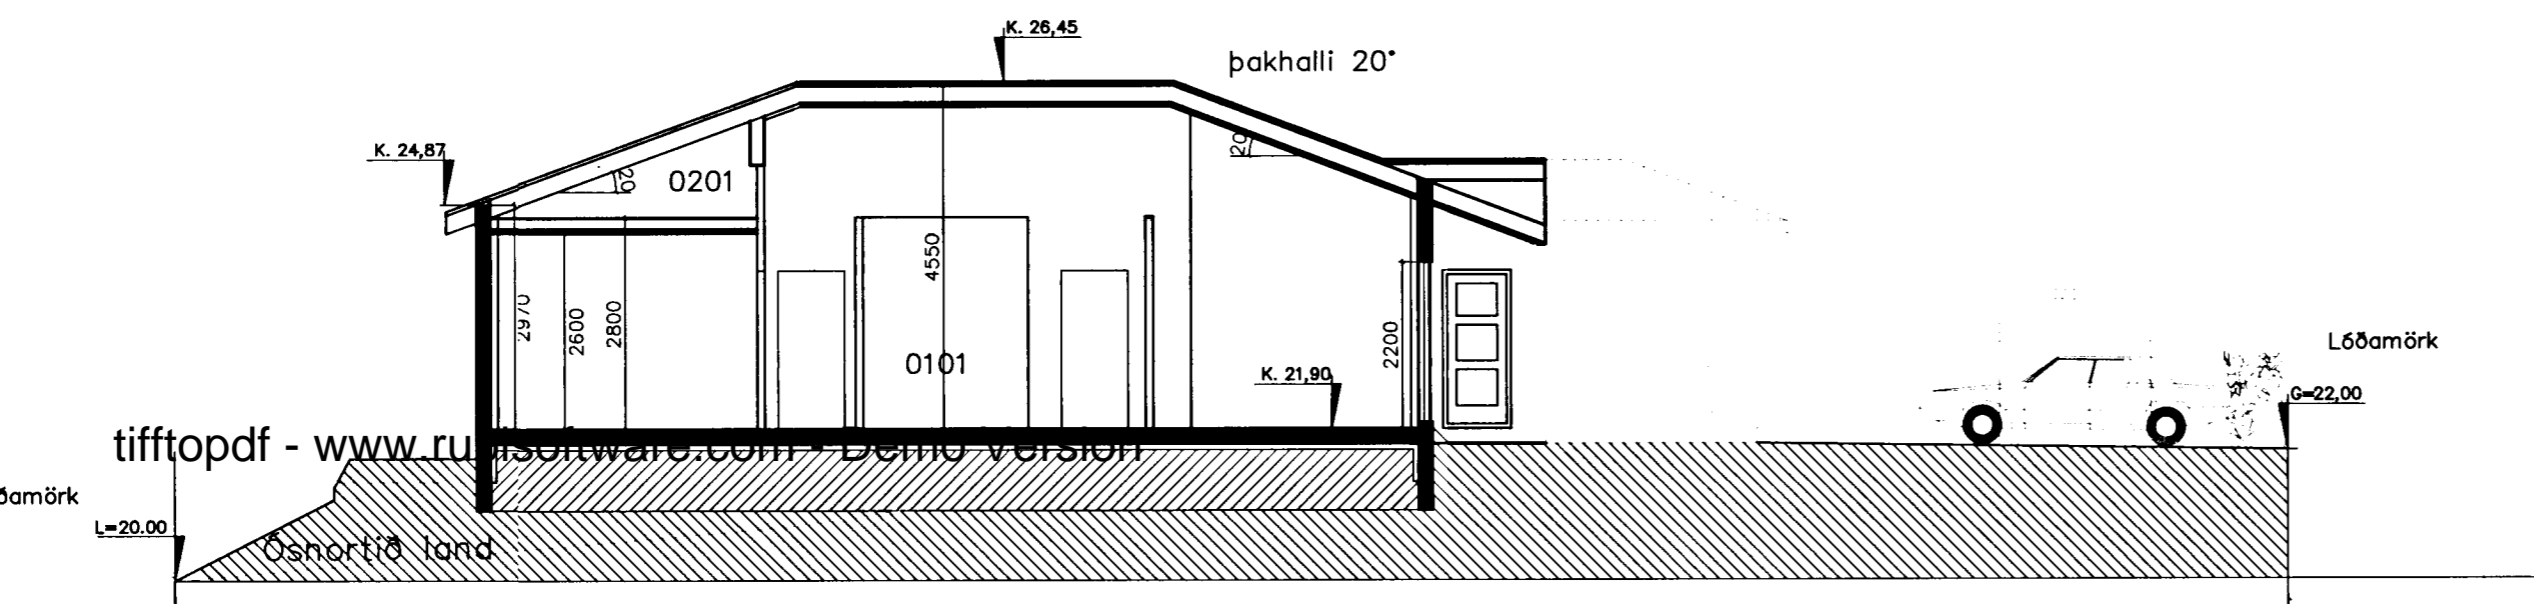

Snið B-B Anddyri, sjónvarpshol og herbergi 1 :100

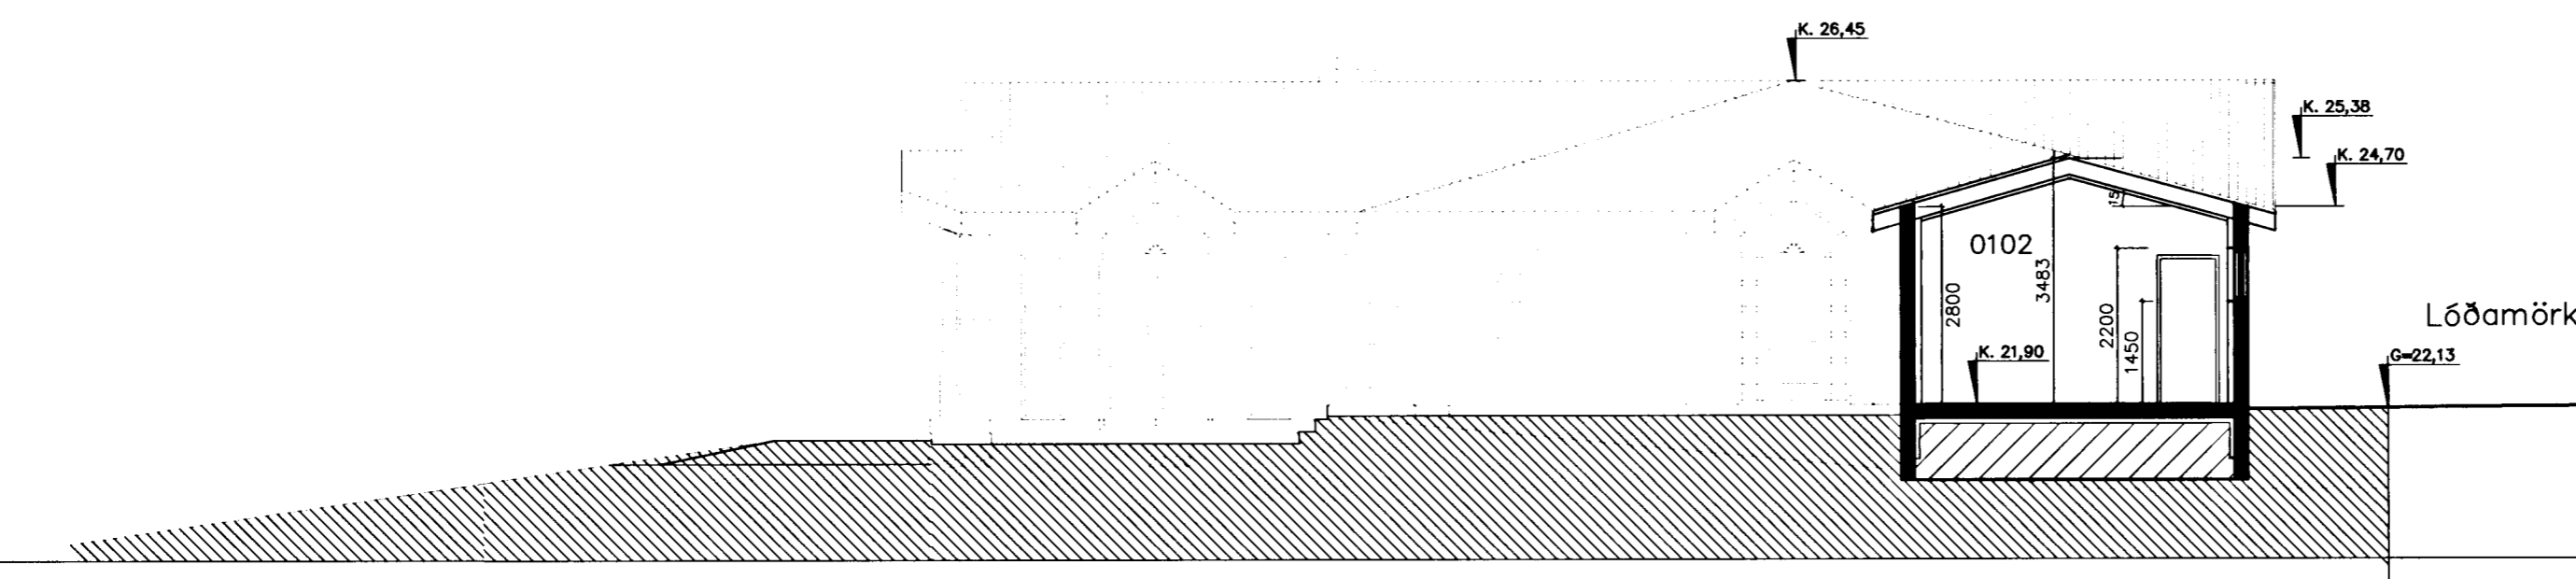

Snið C-C Bílgeymsla 1 :100

SNID 1:100

Dags.	Breytingar	Nr.	Nafn
<b>meter Verkfræðistofa ehf</b> Skútuvogi 6 - 2. hæð 104 Reykjavík Sími: 5678922 Fax: 8940059 meter@meter.is www.meter.is			
FURUVELLIR 7, 221 Hafnarfjörður			
SNID A-B-C			
TÖLVUSKRÁ	007-221-FURUVELLIR 7	HANNAÐ FO	TEIKNAD FO
SAMÞYKKT	<i>Kristján Þórarinnsson</i>	YFIRFARIÐ FO	ÚTGÁFA 01
Friðrik Ólafsson	2303592459	TEIKNING NR. 007-221-A2	MKV. 1:100
		DAGS. 28.11.2003	BLAD NR. A-02
			VERK NR. 007-221