




Samþykkt þann

0 8 DES. 2003

Byggingafulltrúinn í Hafnarfirði
F.h. Kristján Þórarinnsson

Aritun samræmingarhönnuðar

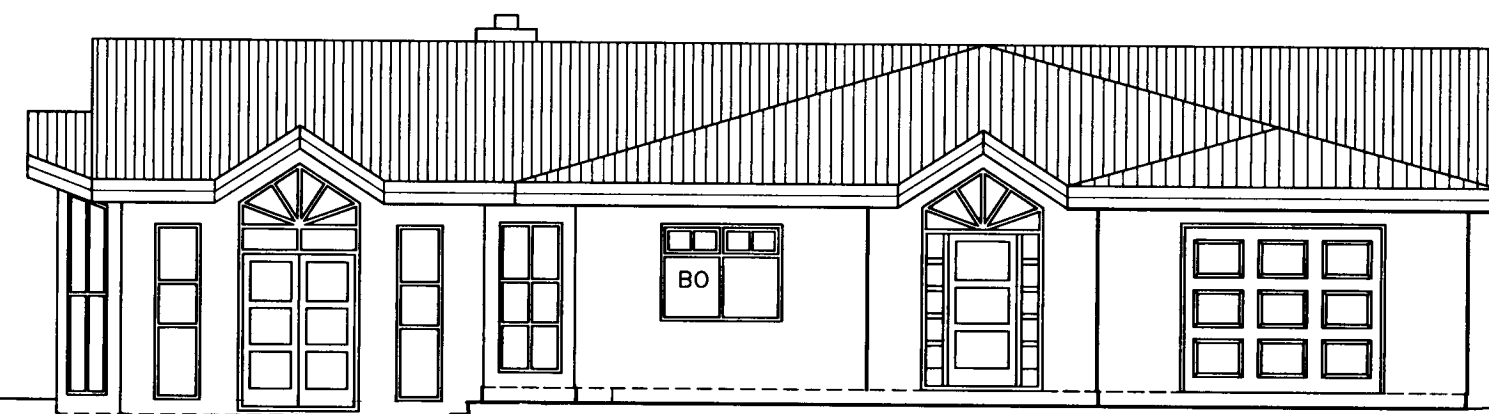


SUÐUR 1:100




VESTUR 1:100

tifftopdf - www.rubissoftware.com - Demo Version

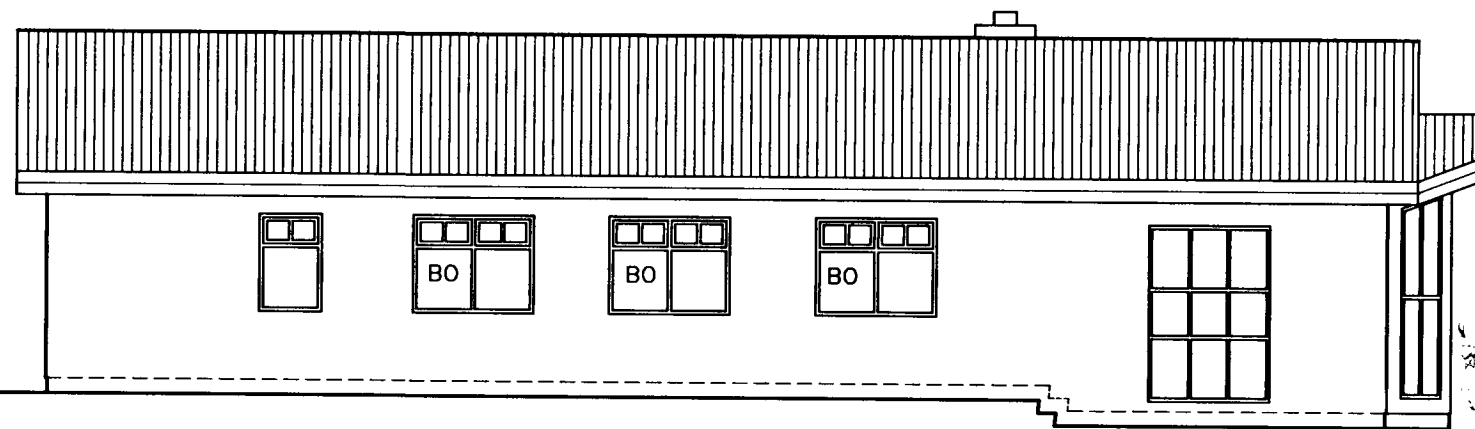

NORÐUR 1:100

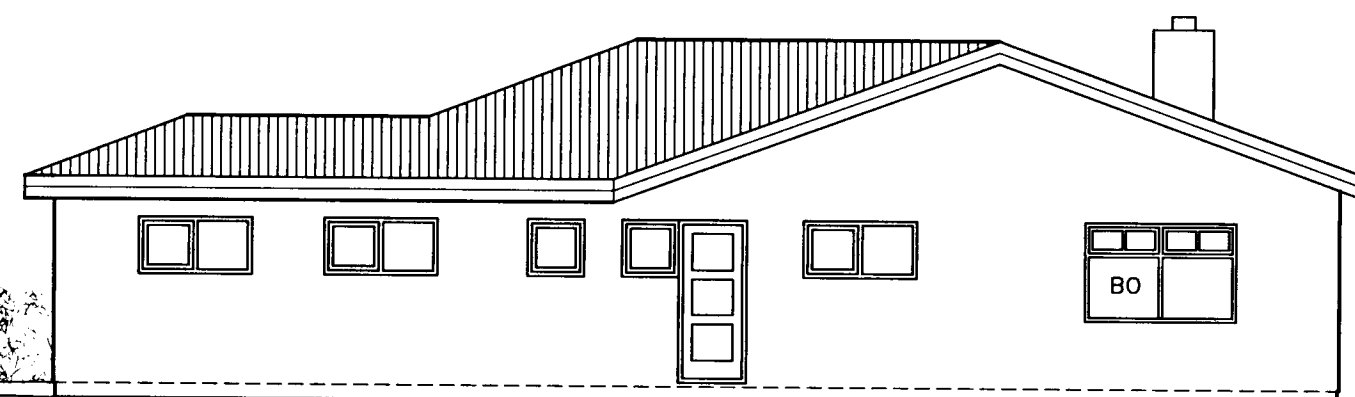

AUSTUR 1:100

Dags.	Breytingar	Nr.	Nafn		
meter Verkfræðistofa ehf Skútuvogi 6 - 2. hæð 104 Reykjavík Sími: 5678922 Gsm: 8940059 meter@meter.is www.meter.is					
FURUVELLIR 7, 221 Hafnarfjörður					
ÓTLIT					
TÖLVUSKRÁ	007-221-FURUVELLIR 7	HANNAÐ FO	TEIKNAD FO	YFIRFARIÐ FO	ÓTGÁFA 01
SAMÞYKKT		TEIKNING NR.	007-221-A3	MKV.	1:100
FRÍÐRÍK ÓLAFSSON	2303592459	DAGS.	28.11.2003	VERK NR.	007-221