




Samþykkt þann

12 JAN. 2004

Byggingafrúinn í Hafnarfirði
F.h. Kristján Þórarinnsson

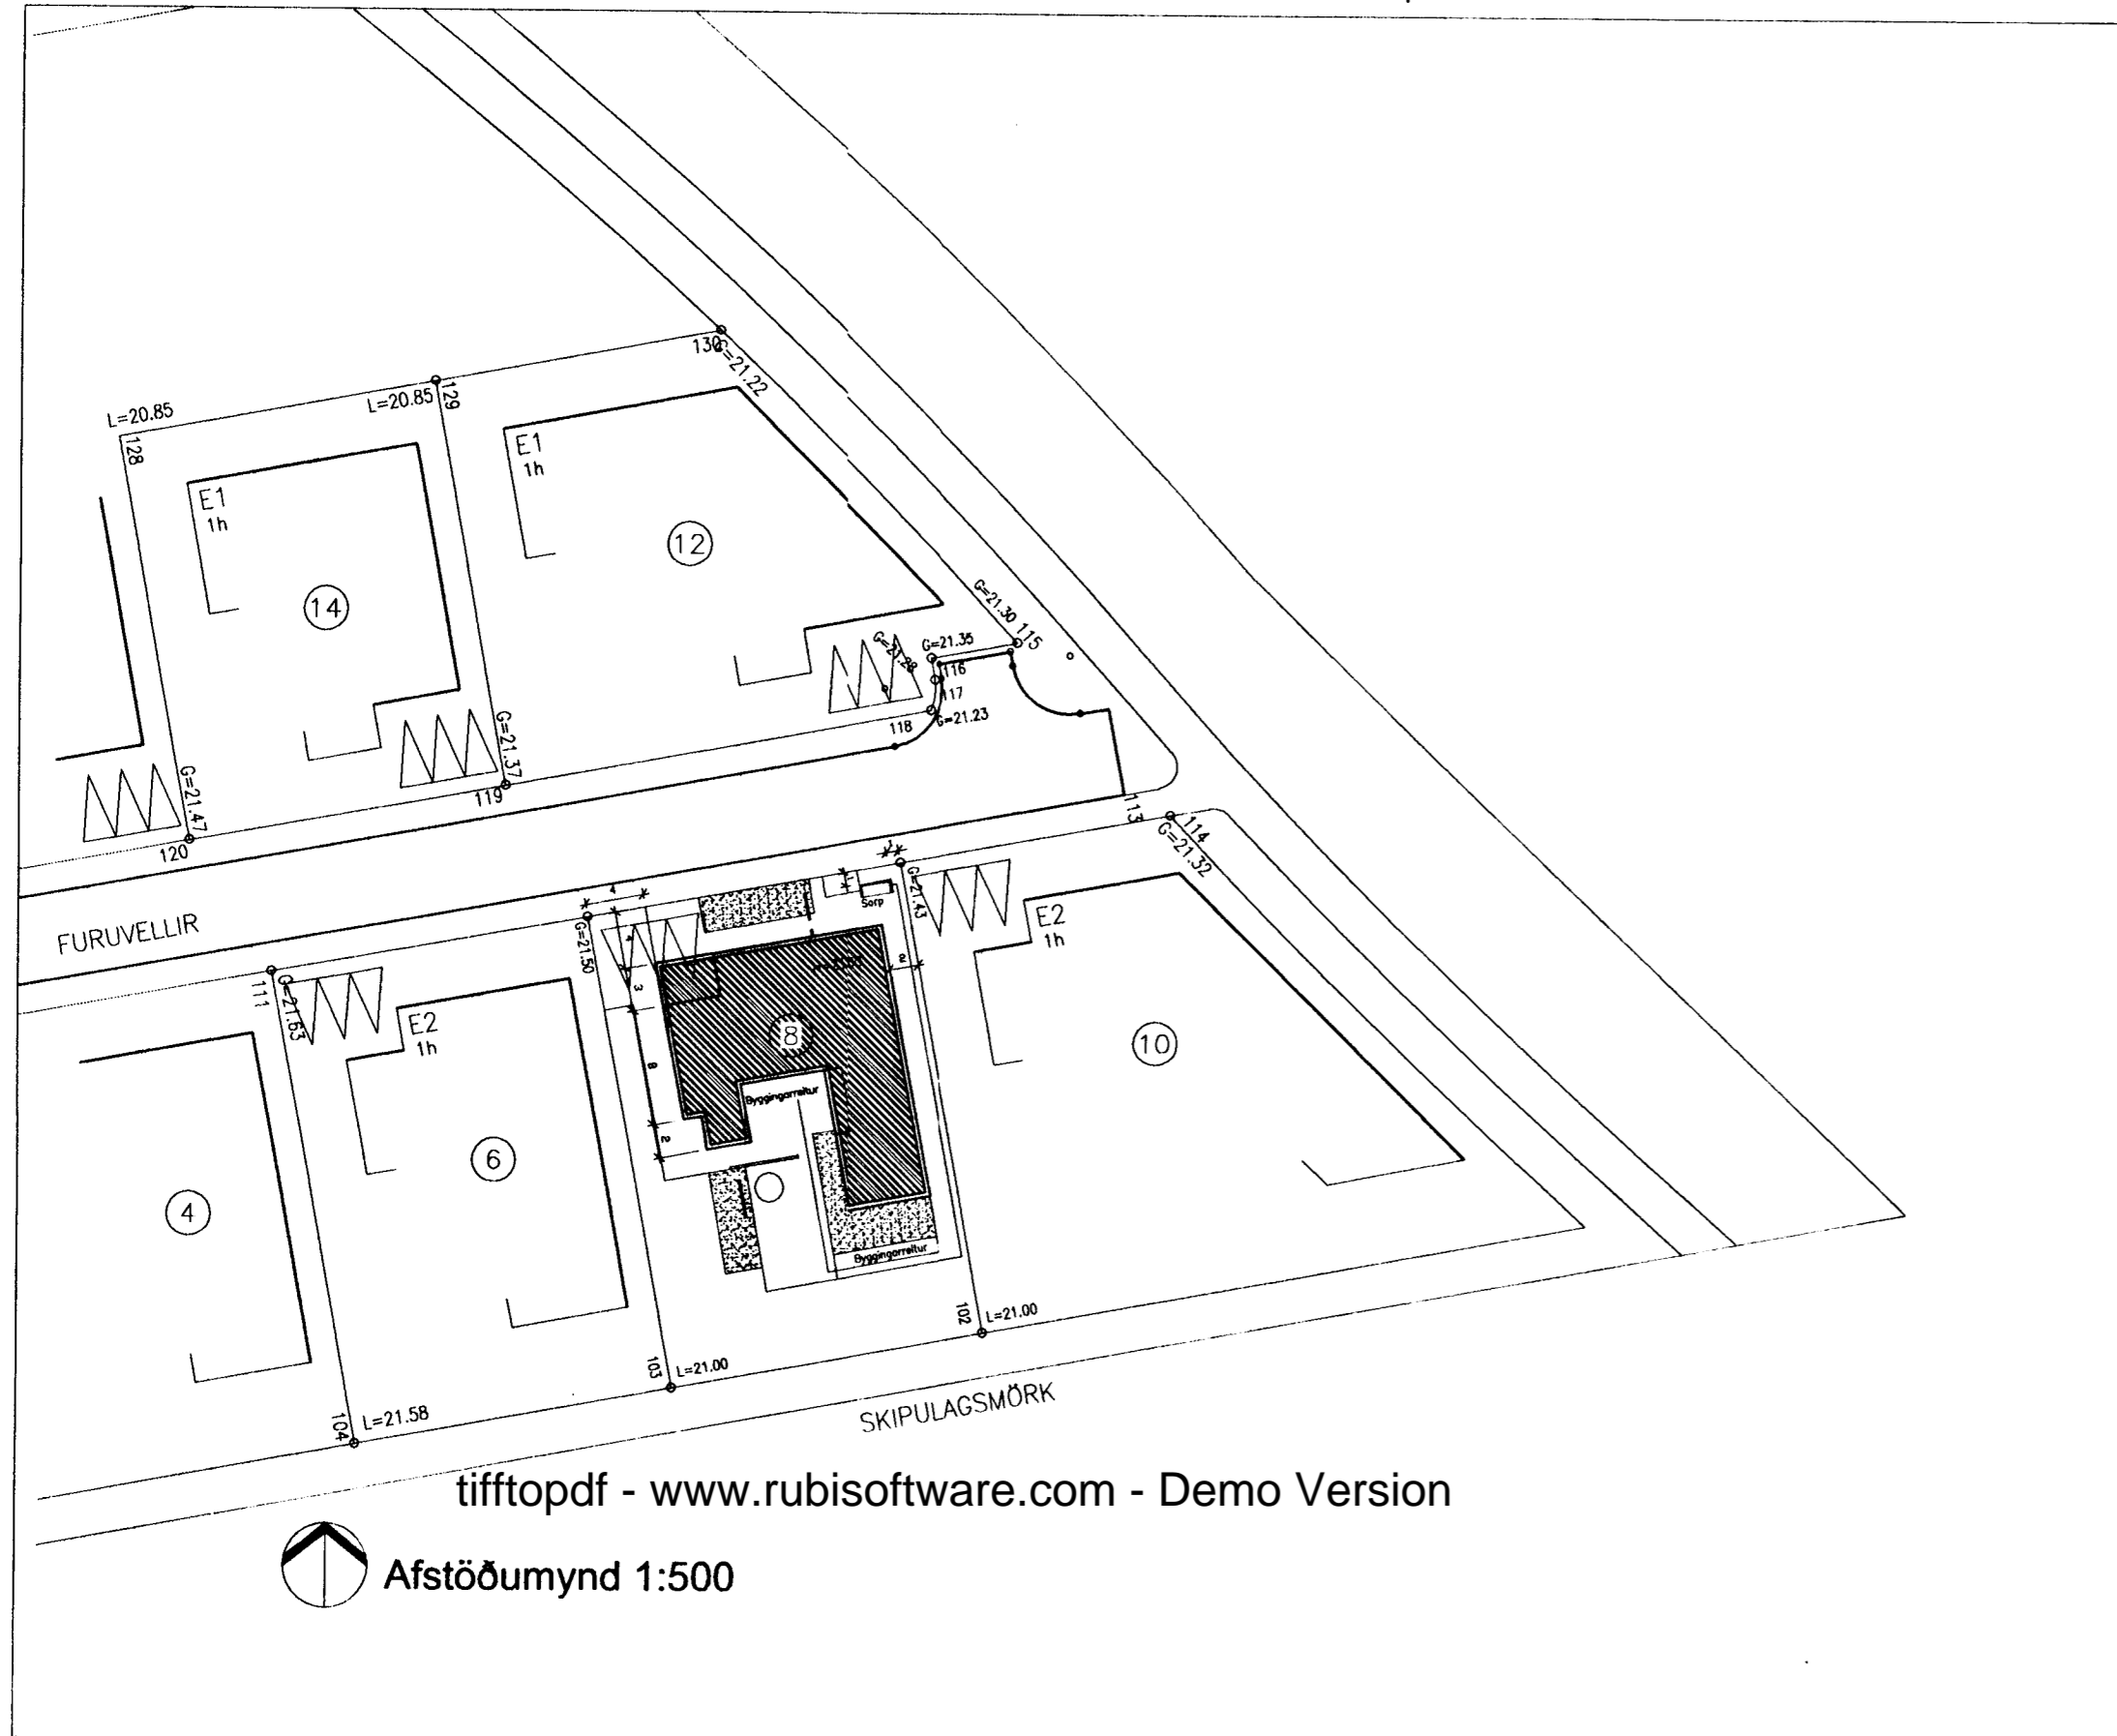

tifftopdf - www.rubissoftware.com - Demo Version



Afstöðumynd 1:500

Byggingarlýsing:

Sökkjar útveggir, berandi innveggir, gólfplata og loftplata eru staðsteypt með járnbennti steinsteypu

Sökkjar og botnplata eru einangruð með 75 mm plasteinangrun.

Útveggir eru einangraðir með 100 mm steinullareinangrun og klæddir með múrkerfi og harðviðarklæðingu.

Loftplata er pappklædd með tvöföldu pappalagi en ofan á pappa kemur 200 mm harðpressuð vatnspólin einangrun með fargi.

Gluggar eru áklæddir trégluggar í gráum lit og eru glerjaðir með tvöföldu k - gleri

Kólnunartölur:

Þak: 0.20 (W/m2k)

Útveggir: 0.39 (W/m2k)

Gluggar: 2.00 (W/m2k)

U gildi útveggja meðaltal: 0.80 (W/m2k)

Stærðir:

1. hæð: 201 m² 623,1 m³

Nýtingarhlutfall: 201/726 = 0.276

FORM+RÝMI

BJÖRGVIN SNÆBJÖRNSSON ARKITEKT FAI
KT: 270664-5989

ARMÓLA 24 PÓSTHÓLF 8127 108 REYKJAVÍK
SÍMI: 561 2660 / 898 9407 FAX: 561 2661 form.bs@almnet.is

VERK: Furuvellir 8 - Hafnarfjörður

TEIKN: Afstöðumynd

VERK NO: V 0308

KVARDI: 1:500

HANNAB: BS

TEIKNAB: BS

DAGS: 15.12.03

TEIKN NO: A 001

Eftirprentun og afnot af teikningu þessari er óheimil nema með skriflegu samþykki höfundar í samræmi við ákveðið höfundarlag

Skráningartafla: Furuvellir 8, Hafnarfirði				Skrásetjari: Konráð Karl Baldvinsson											
Landnúmer: 195145				Kennitala: 15.04.46-7169											
Matshlutanúmer: 01				Útgáta: 4.01b Dags: #####											
Uppskipting og lýsing				Stærðir											
D0 Lokun	D1 Rými hæð-röð	D2 Notkun texti	D3 Höfuð-flokkun	D4 Eignar-hald	D5 Stærðir Borrflokkur m ²	D5M Milliflokkur m ²	D6 Stigar m ²	D7 Op m ²	D8 Brúttóflokkur m ²	D9 Brúttóflokkur sh < 1,8	D10a Salarhæð min	D10b Salarhæð max	D11 Brúttó rúmmál m ³	D12 Nettóflokkur m ²	D16 Birt flatarmál m ²
		Matshluti			201,0	0,0	0,0	0,0	201,0	0,0			623,1	165,8	201,0
		Botn											40,2		
A	0101	1. hæð íbúð	N	0101	201,0	0,0	0,0	0,0	201,0	0,0			582,9	165,8	201,0
A	0102	Bílgeymsla	B	0102	161,0				161,0		2,90	2,90	466,9	133,4	161,0
A	0103	Geymsla	N	0102	31,3				31,3		2,90	2,90	90,8	26,0	31,3
					8,7				8,7		2,90	2,90	25,2	6,4	8,7
Athugasemdir															
Bílgeymsla fylgir íbúð 0101															
Sameignir sumra															
Eignarhald															
	Eignar-hald	Notkun texti	Birt flatarmál m ²	Skiptarúmmál Séreign m ²		Séreign og samign m ²									
	0101	Íbúð	161,0	386,860	386,860										
	0102	Bílgeymsla	40,0	93,960	93,960										
		Alls	201,0	480,820	480,820										