



Grunnmynd 1:100

Samþykkt þann
12 JAN. 2004
Byggingafulltrúinn í Hafnarfirði
F.h. Kristján Þórarinnsson


KJP

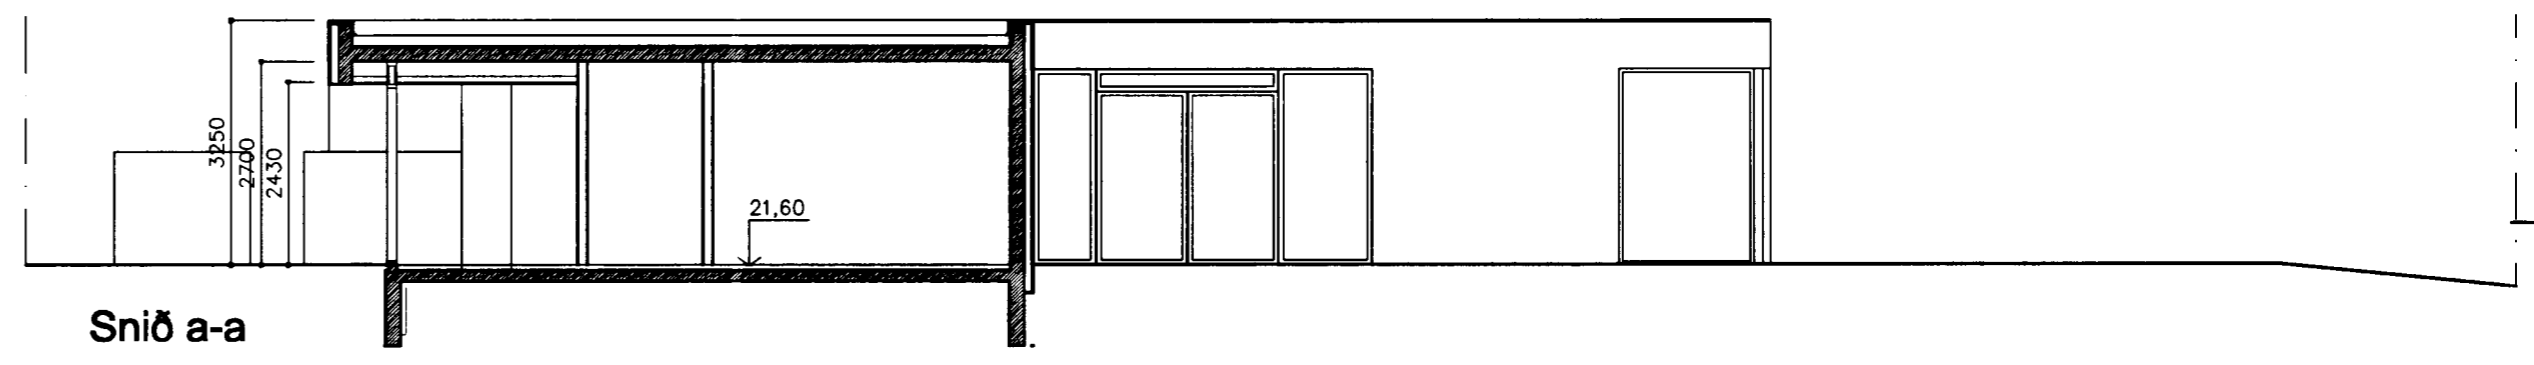

Snið a-a

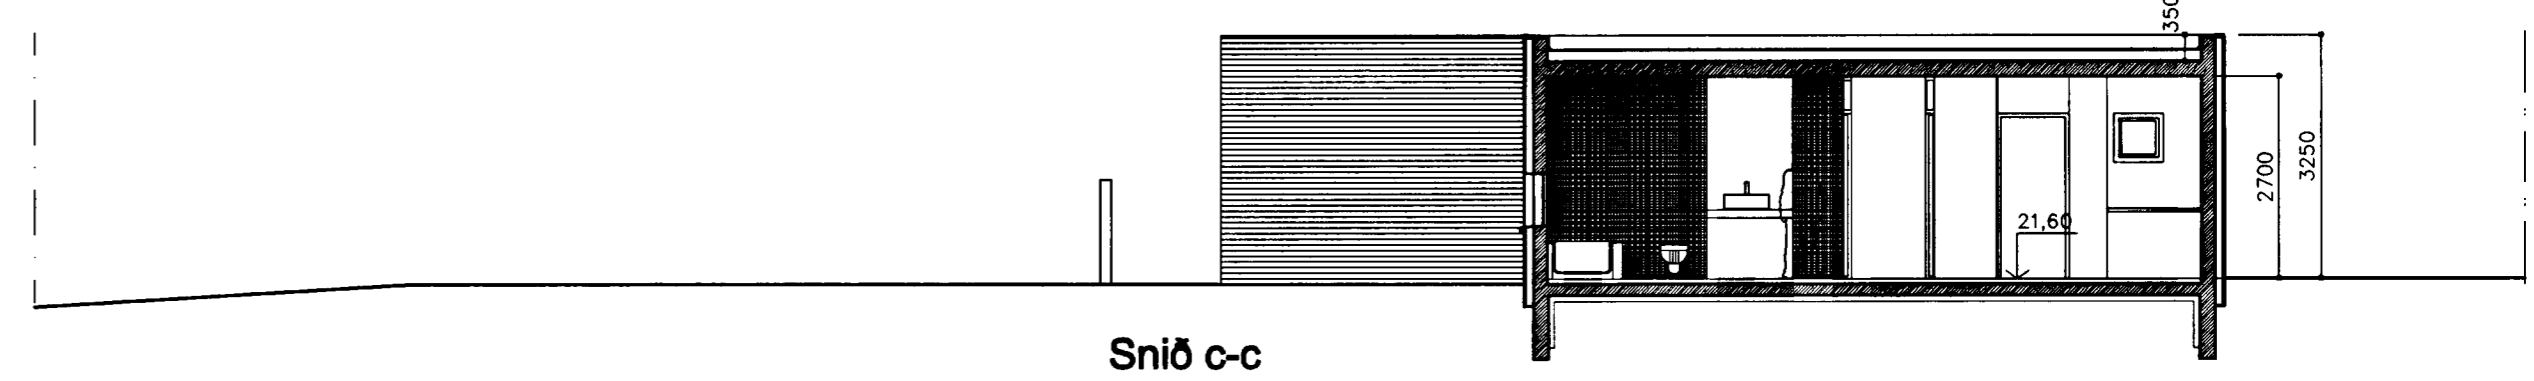

Snið c-c

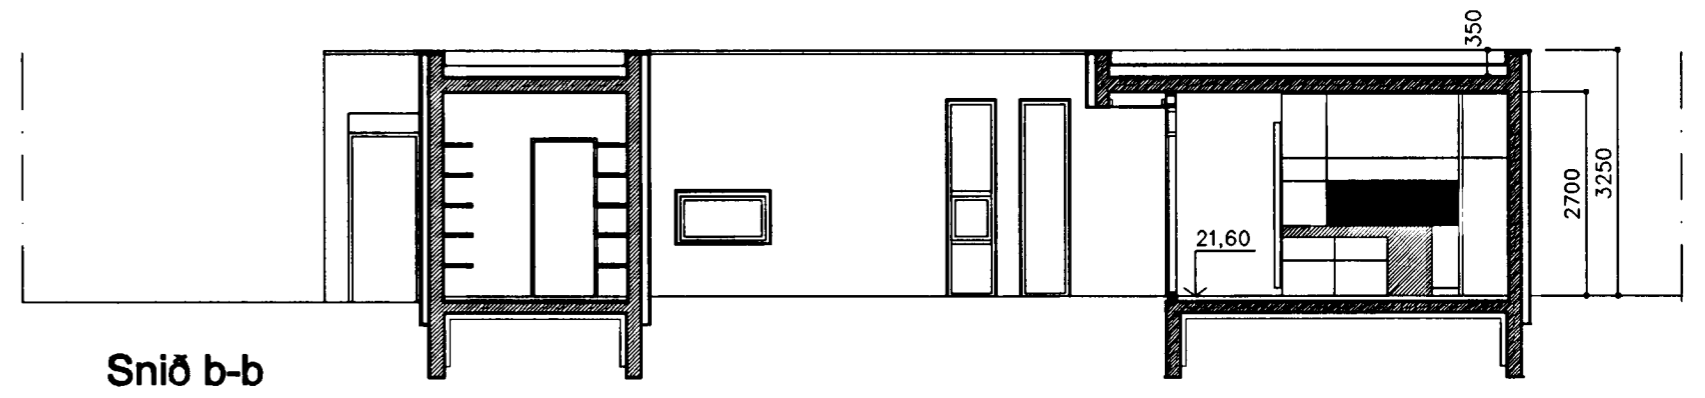

Snið b-b

Guðmundur Guðmundsson

FORM+RÝMI

BJÖRGVIN SNÆBJÖRNSSON ARKITEKT FAI
KT: 270664-5989

ÁRMÖLI 24 PÓSTHÓLF 8127 128 REYKJAVÍK
SÍMI: 561 2660 / 898 9407 FAX: 561 2661 form.bs@simnet.is

VERK: Furuvellir 8 - Hafnarfirður

TEIKN: Grunnmynd

VERK NO: V 0308

KVARDI: 1:100

HANNAD: BS

TEIKNAD: BS

DAGS: 15.12.03

TEIKN NO: A 002

Eftirprentun og afnot af teikningu þessari er óheimil nema með skriflegu samþykki höfundar í samræmi við óskvæði höfundariga