



Útlit austur, 1:100

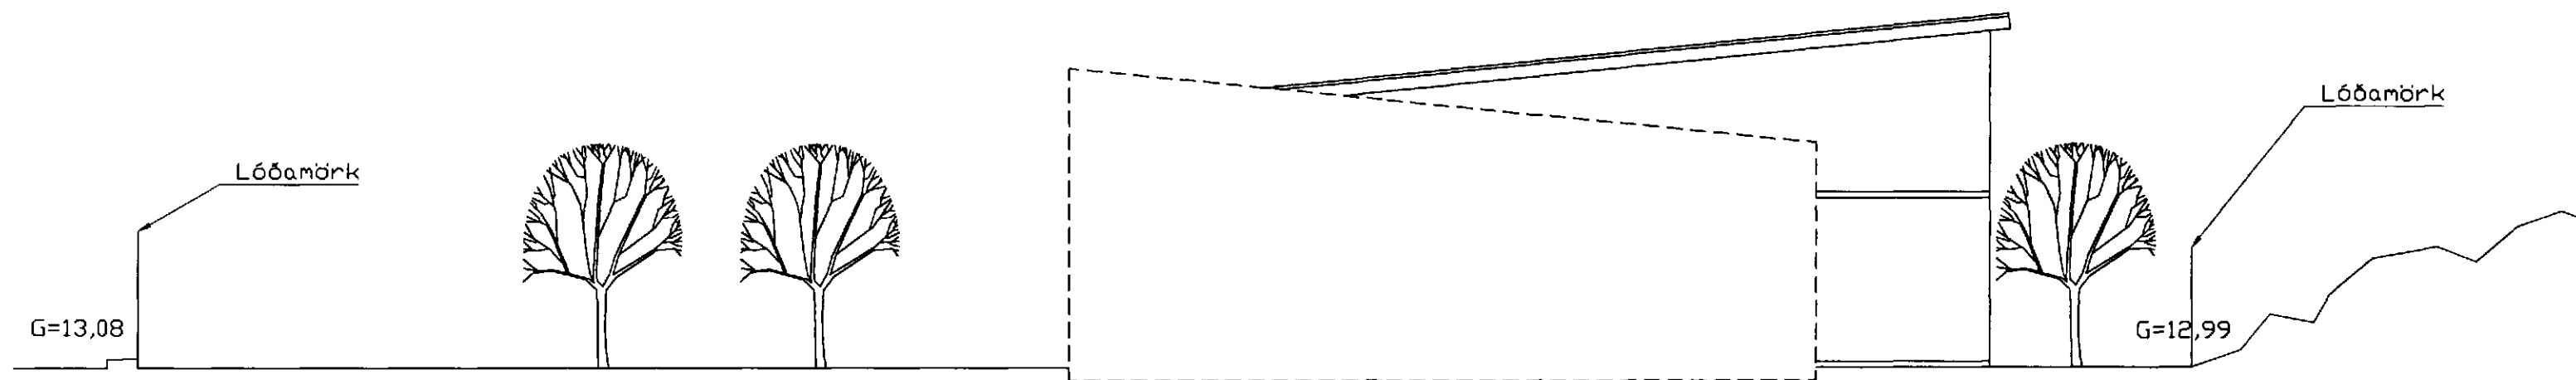

Útlit vestur, 1:100

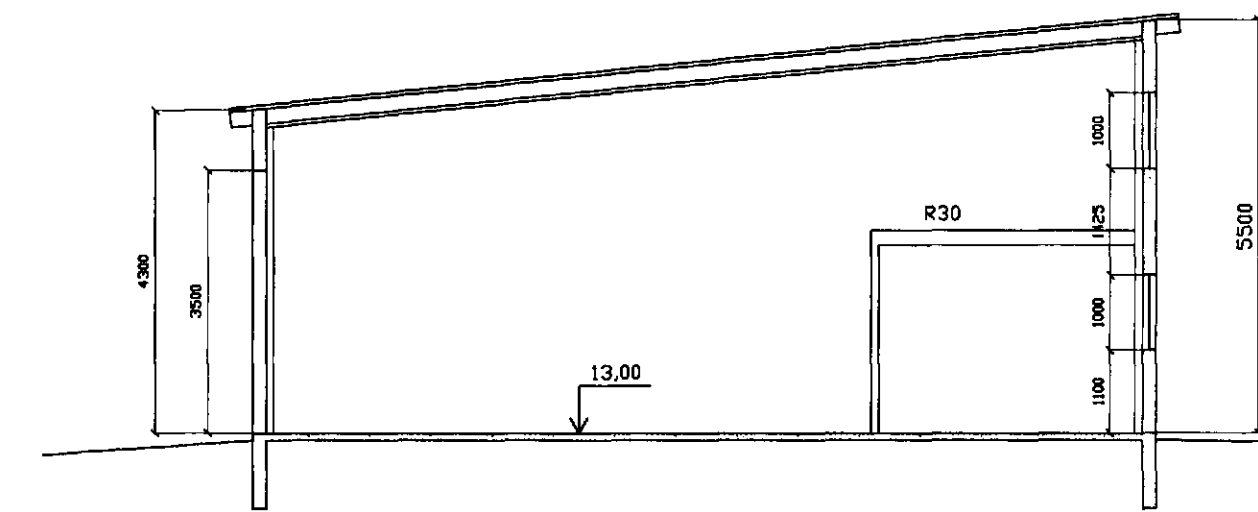

Sneiðing A-A, 1:100

| Skráningartafa: | | GJÁHELLA 4 | | Skrásetjari: | | Sveinbjörn Hinriksson | | | | | | | | | | | |
|-----------------------|--------------|--------------------|---------------|--------------|---------------|-----------------------|-----------|-------|-----------------|-----------------------|--------------|--------------|------------------|----------------|-------------------|--------------------------|-----------------|
| Landnúmer: | | 174281 | | Kennitala: | | 160851-2529 | | | | | | | | | | | |
| Matshlutanúmer: | | 01 | | Útgáfa: | | 4.01 | | | | | | | | | | | |
| Uppskipting og lýsing | | Stærðir | | Dags: | | 16.11.1999 | | | | | | | | | | | |
| D0 | D1 | D2 | D3 | D4 | D5 | D5M | D6 | D7 | D8 | D9 | D10a | D10b | D11 | D12 | D16 | Reiknitala | D17 |
| Lokun | Rými hæð-röð | Nokun texti | Höfuð-flokkun | Eignar-hald | Botnréttur m² | Milliréttur m² | Slagar m² | Op m² | Brúttóflukur m² | Brúttóflukur sh < 1,8 | Salarhæð min | Salarhæð max | Brúttó rúmmál m³ | Nettóflukur m² | Birt flatarmál m² | Reiknitala skiptarúmmáls | Skiptarúmmál m³ |
| | | Matshluti | | | 669,6 | 0,0 | 0,0 | 0,0 | 669,6 | 0,0 | | | 3.416,4 | 614,0 | 664,5 | | 3.010,508 |
| | | Botn | | | | | | | | | | | 133,9 | | | | |
| | 01 | 1. hæð | | | 669,6 | 0,0 | 0,0 | 0,0 | 669,6 | 0,0 | | | 3.282,5 | 614,0 | 664,5 | | |
| A | 0101 | Vinnusalur/Aðstaða | N | 0101 | 148,0 | | | | 148,0 | | 4,30 | 5,50 | 724,7 | 135,2 | 148,0 | 4,90 | 662,480 |
| A | 0102 | Vinnusalur/Aðstaða | N | 0102 | 73,5 | | | | 73,5 | | 4,30 | 5,50 | 360,2 | 67,4 | 73,5 | 4,90 | 330,260 |
| A | 0103 | Vinnusalur/Aðstaða | N | 0103 | 73,5 | | | | 73,5 | | 4,30 | 5,50 | 360,2 | 67,4 | 73,5 | 4,90 | 330,260 |
| A | 0104 | Vinnusalur/Aðstaða | N | 0104 | 148,0 | | | | 148,0 | | 4,30 | 5,50 | 724,7 | 137,5 | 148,0 | 4,90 | 673,750 |
| A | 0105 | Vinnusalur/Aðstaða | N | 0105 | 73,5 | | | | 73,5 | | 4,30 | 5,50 | 360,2 | 67,4 | 73,5 | 4,90 | 330,260 |
| A | 0106 | Vinnusalur/Aðstaða | N | 0106 | 148,0 | | | | 148,0 | | 4,30 | 5,50 | 724,7 | 135,5 | 148,0 | 4,90 | 663,950 |
| A | 0107 | Tæknirými/Inntök | T | Y1 | 1,7 | | | | 1,7 | | 5,35 | 5,50 | 9,3 | 1,2 | | 5,43 | 6,516 |
| A | 0108 | Tæknirými/Inntök | T | Y2 | 1,7 | | | | 1,7 | | 5,35 | 5,50 | 9,3 | 1,2 | | 5,43 | 6,516 |
| A | 0109 | Tæknirými/Inntök | T | Y3 | 1,7 | | | | 1,7 | | 5,35 | 5,00 | 9,3 | 1,2 | | 5,43 | 6,516 |

Athugasemdir


Tæknirými 0107 er sameign eignahluta 0101 og 0102
 Tæknirými 0108 er sameign eignahluta 0103 og 0104
 Tæknirými 0109 er sameign eignahluta 0105 og 0106

Sameignir summa

| Eignar-hald | Nokun texti | Y. eignarhald | Nokun texti | Reikn-regla | Eignahlatur |
|-------------|--------------------|---------------|-------------|-------------|-------------|
| 0101 | Vinnusalur/Aðstaða | Y1 | Tæknirými | J | 50,0000% |
| 0102 | Vinnusalur/Aðstaða | Y1 | Tæknirými | J | 50,0000% |
| 0103 | Vinnusalur/Aðstaða | Y2 | Tæknirými | J | 50,0000% |
| 0104 | Vinnusalur/Aðstaða | Y2 | Tæknirými | J | 50,0000% |
| 0105 | Vinnusalur/Aðstaða | Y3 | Tæknirými | J | 50,0000% |
| 0106 | Vinnusalur/Aðstaða | Y3 | Tæknirými | J | 50,0000% |

Eignarhald

| Eignar-hald | Nokun texti | Birt flatarmál m² | Skiptarúmmál | |
|-------------|--------------------|-------------------|------------------|----------------------|
| | | | Sérleg m² | Sérleg og sameign m² |
| 0101 | Vinnusalur/Aðstaða | 148,0 | 662,480 | 665,738 |
| 0102 | Vinnusalur/Aðstaða | 73,5 | 330,260 | 333,518 |
| 0103 | Vinnusalur/Aðstaða | 73,5 | 330,260 | 333,518 |
| 0104 | Vinnusalur/Aðstaða | 148,0 | 673,750 | 677,008 |
| 0105 | Vinnusalur/Aðstaða | 73,5 | 330,260 | 333,518 |
| 0106 | Vinnusalur/Aðstaða | 148,0 | 663,950 | 667,208 |
| Alls | | 664,5 | 2.990,960 | 3.010,508 |

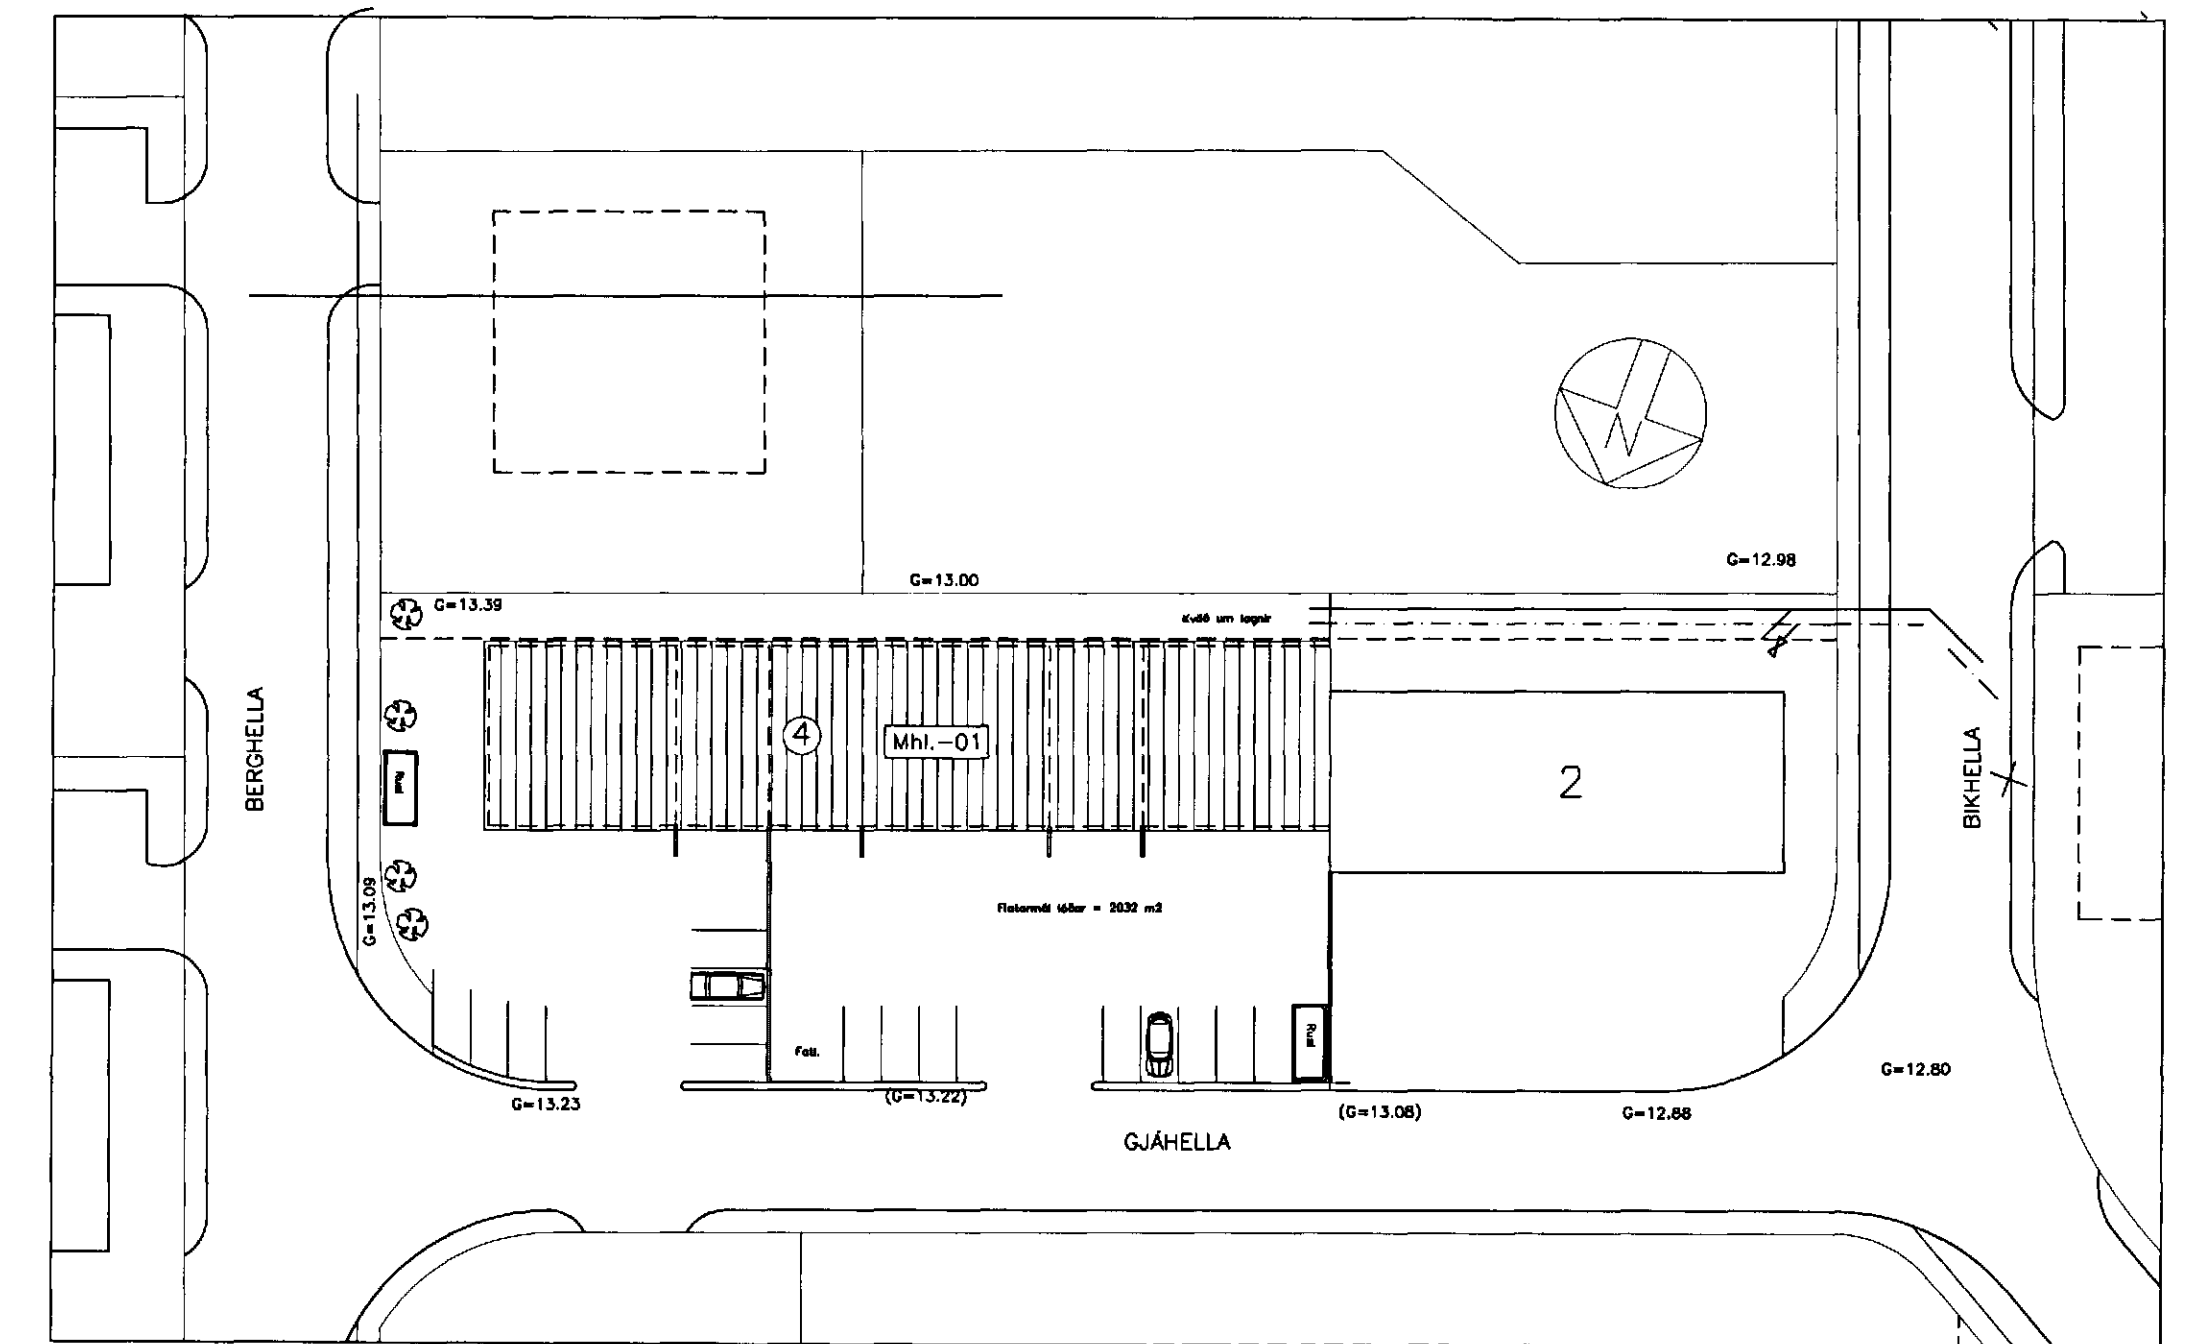

Afstöðumynd, 1:500

| BR. | BR. DAGS. | EDLI BREYTINGA. | SIGN. |
|--|-----------|--------------------------------|----------------------|
| | | | |
| 01 | 17.11.99 | Skráninga-tafla | S.H. |
| STADUR: | | Gjáhella 4-6, 220 HAFNARFIRÐI. | BLAÐ NR.: 1-02 |
| SKYRING: | | ÚTLIT, SNID | KVARÐI: 1:100, 1:500 |
| | | AFSTÖÐUMYND, SKRÁNINGATAFLA. | REIKN: Sveinbj. H |
| SVEINBJÖRN HINRIKSSON kt: 160851-2529. | | | TEIKN: Sveinbj. H |
| BYGGINGATEKNIFFRÆÐINGUR. | | | DAGS: |
| BREKKAUGATA 8, 220 HAFNARFIRÐI | | | VERK NR.: GJÁHELLA 4 |
| tel: 555-4008 | | | |
| SAMP: <i>Sveinbjörn Hinriksson</i> | | | |