




JÄRNBENT PLATA GRUNNVIND
MK 1:50

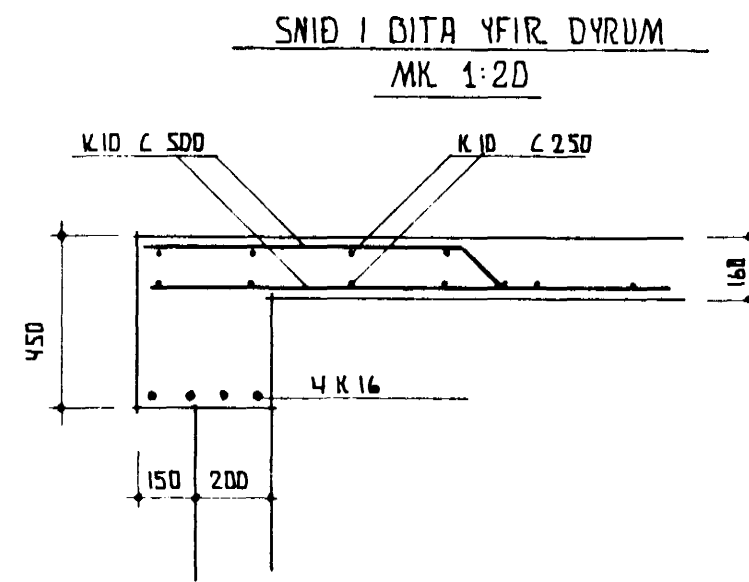

SNID I DITA YFIR DYRUM
MK 1:20

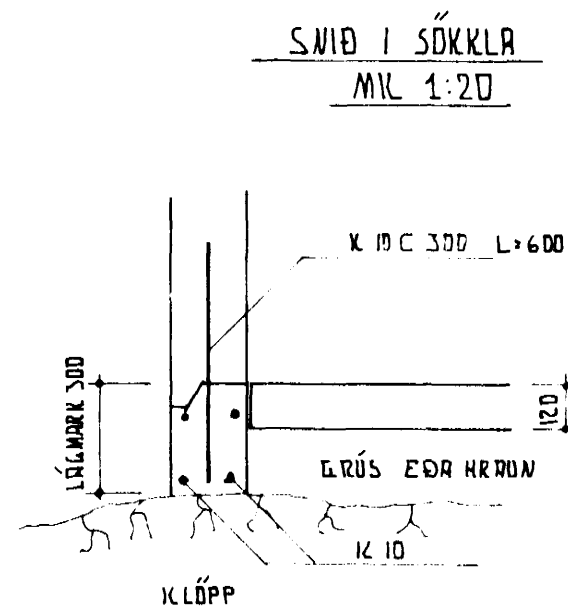


SNID I SÖKKLA
MK 1:20

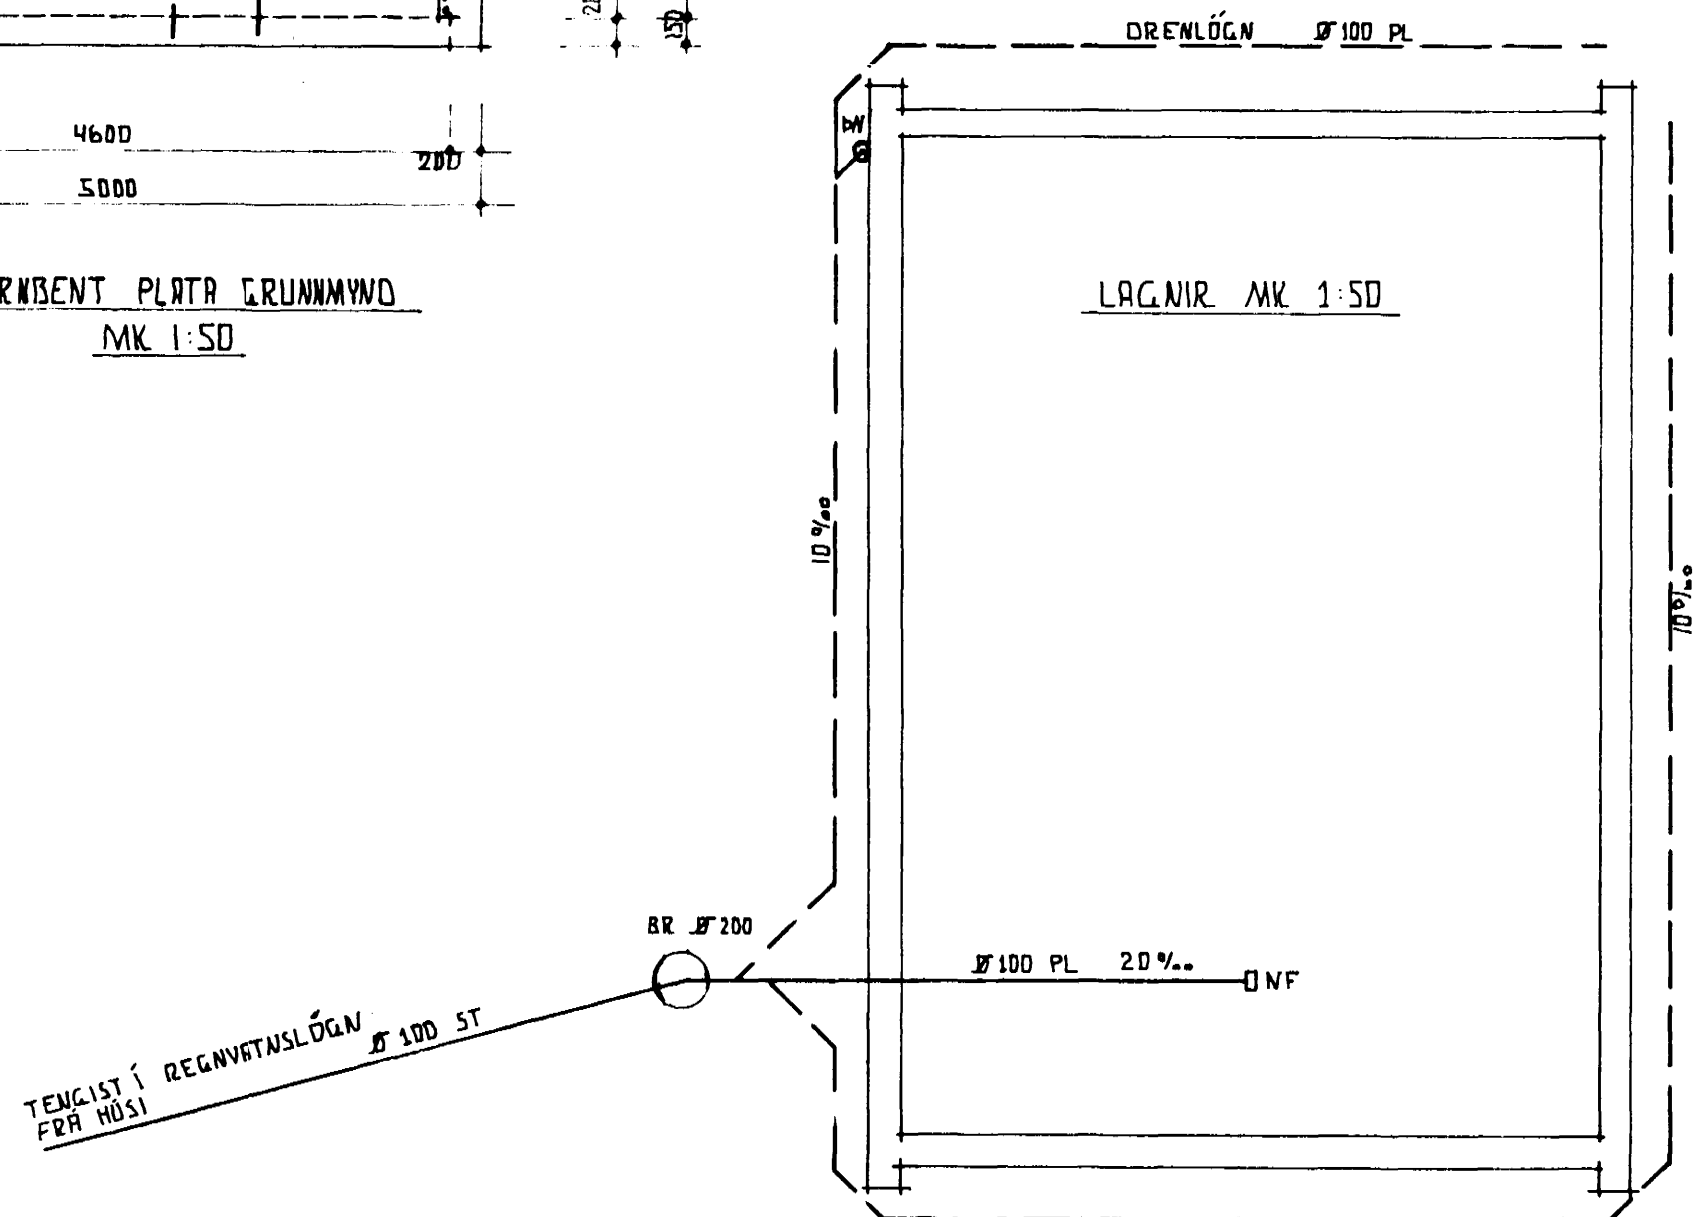

LAGNIR MK 1:50

SKÝRINGAR:
ÖLL MÁL ERU Í MM.
STYRKLEIKAFLOKKUR STEYPU: S 200
STALGRÆÐI K 540
LÁRETT OG LÖÐRETT KRINGUM MÚRÐP KOMI
2 K 10 SEM LEGGIÐ A.M.K. 600MM ÚT
FYRIR KANTA
EF SÖKKLAR ERU STEYPTIR Á FYLINGU
SKAL VEÐA A.M.K. 600MM FRÁ SÖKKULFETI
OG ÖPP Á ENDANLEGT YFIRBORÐ JARÐAR
FYLINGAR SKAL ÞJAPPY VANDLEGA

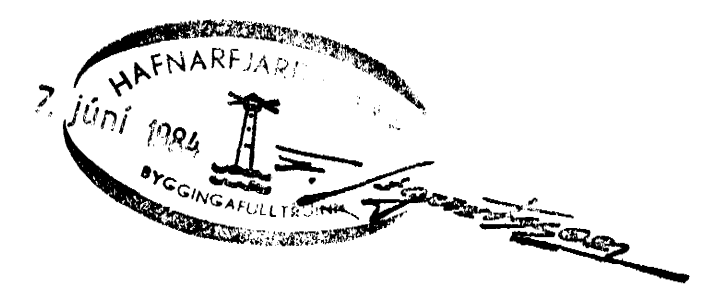

TEIKNING NR.	DAGS	NAFN	YFIRF
84-01			
<u>GARÐSTÍGUR 3</u>	Mælt:		
	Hannað:	ARI 1994	D. P.
	Teiknað:		
BURÐARVIRKI OG LAGNIR			Mælikv
ÓSKAR ÞORSTEINSSON M.T.F.Í			Samp