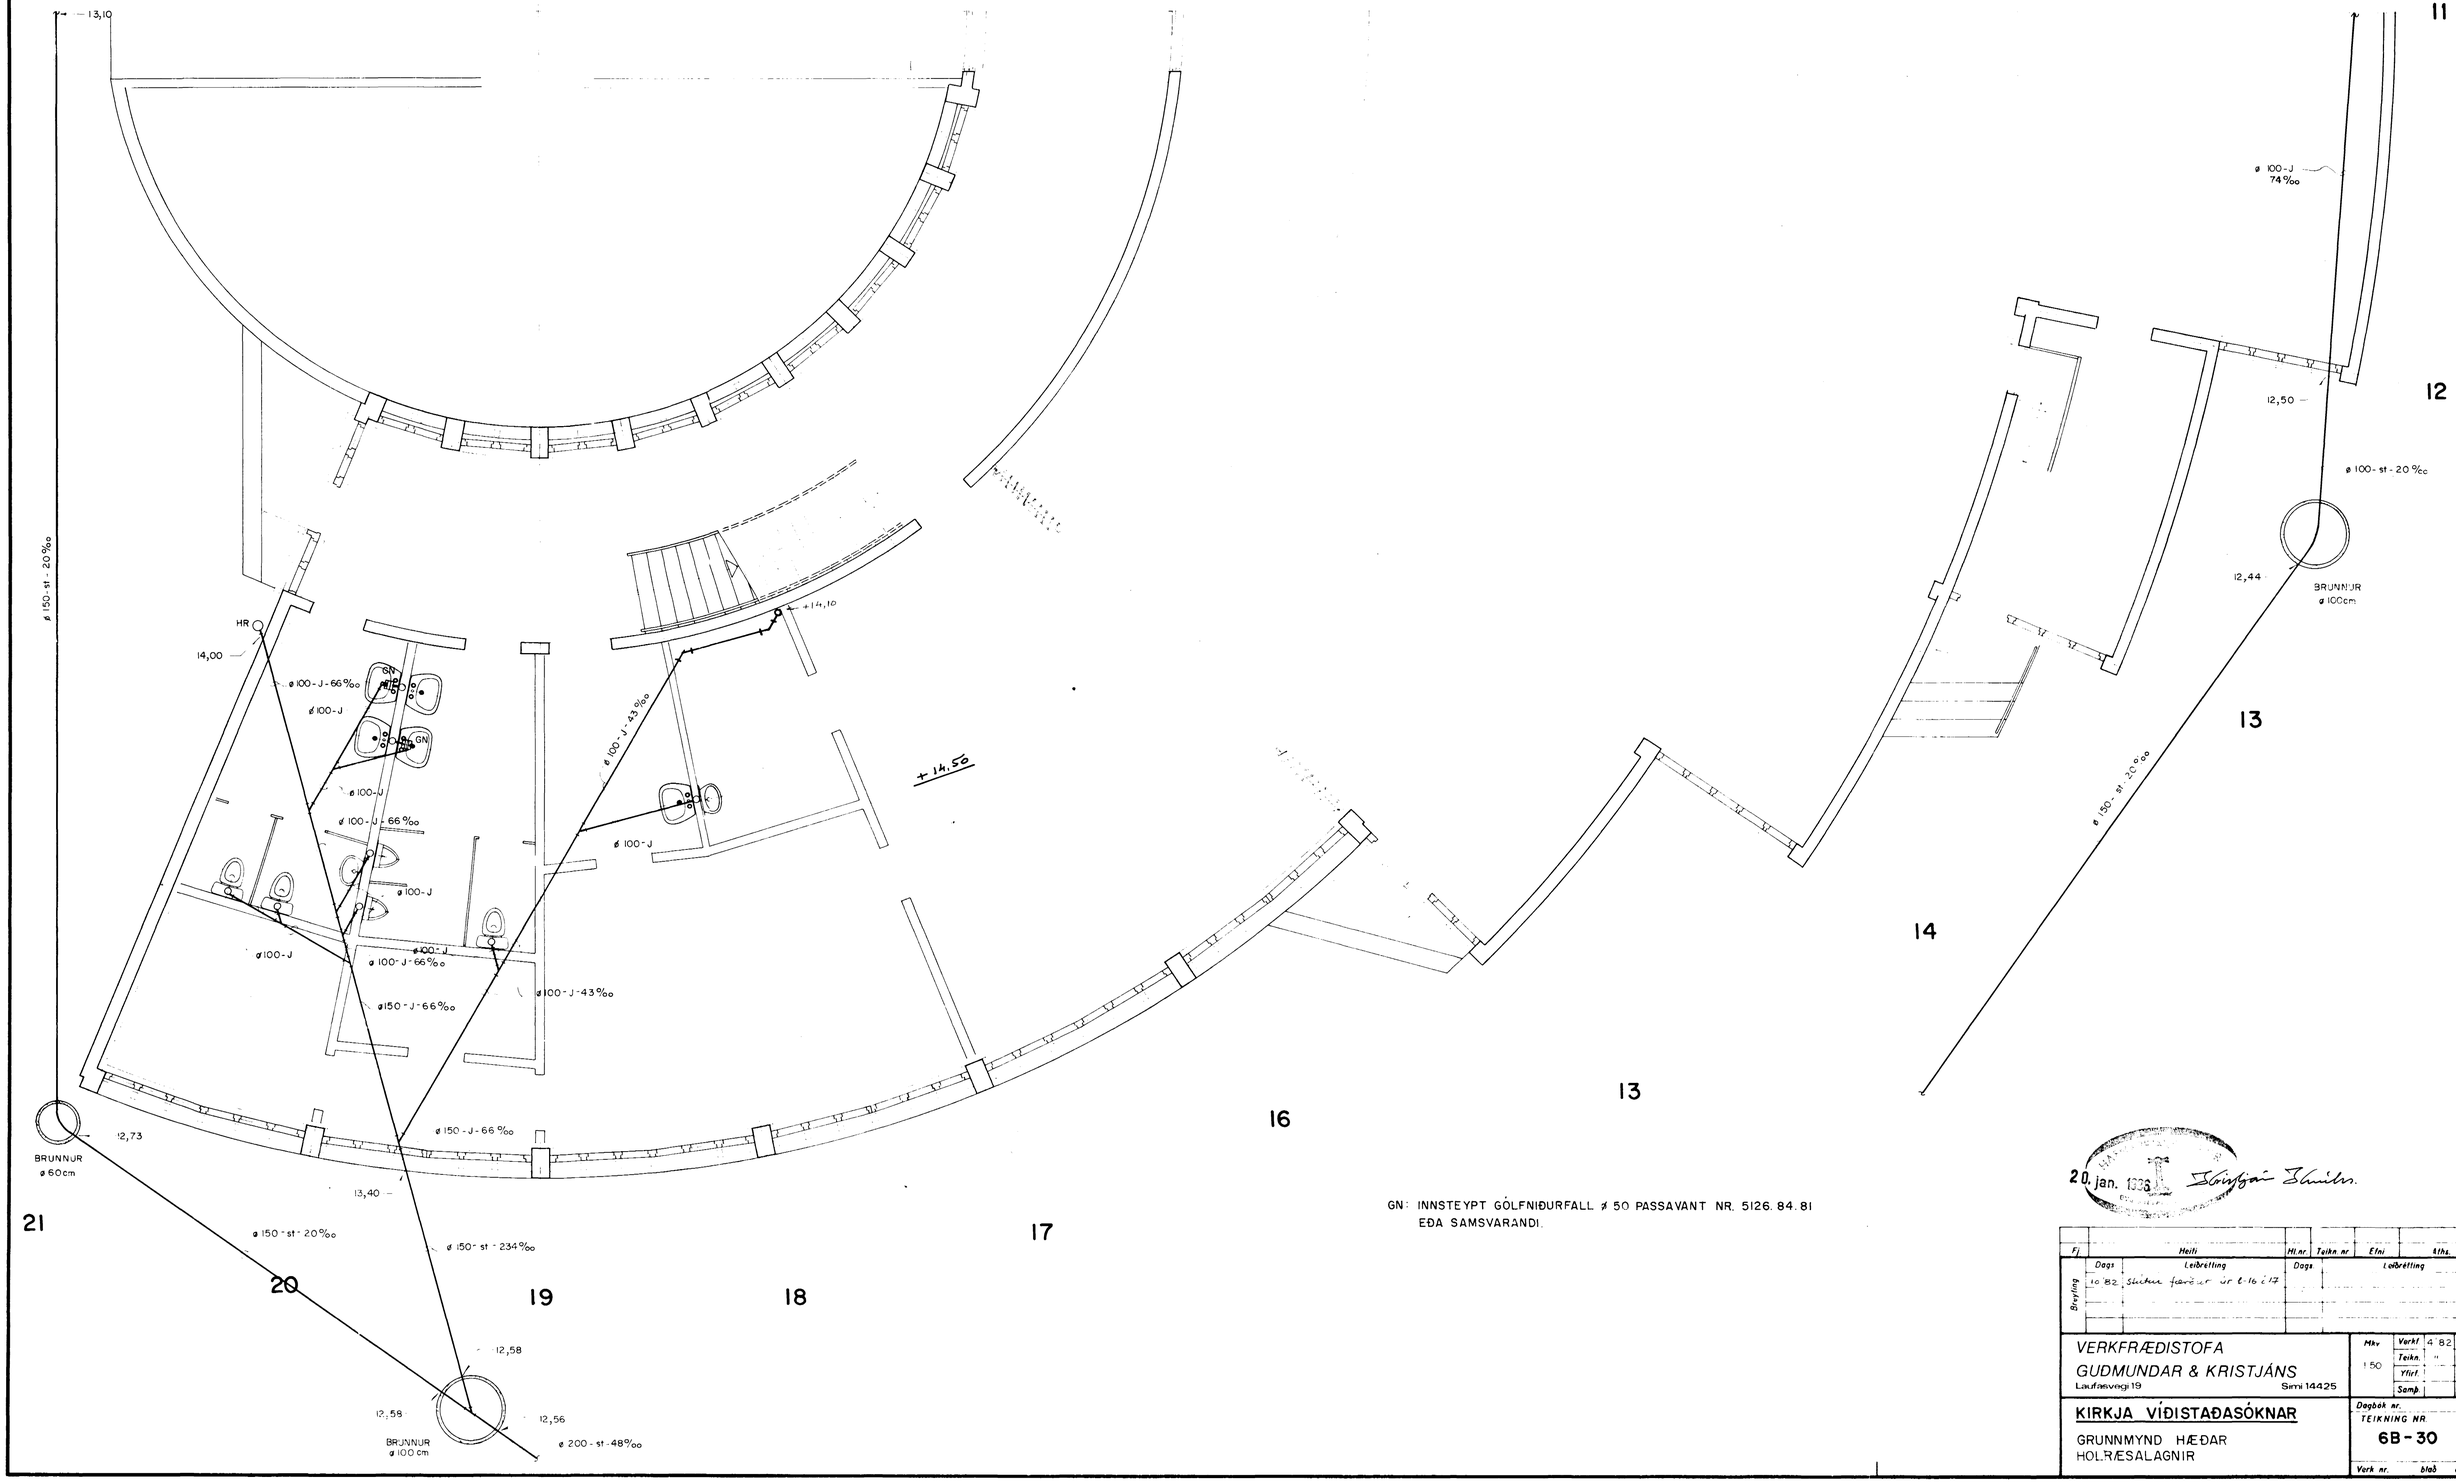

GN: INNSTEYPT GÓLFNIÐURFALL ø 50 PASSAVANT NR. 5126. 84. 81
EÐA SAMSVARANDI.

20. jan. 1983

Fj.	Heiti	Hl.nr.	Teikn.nr	Efni	Klhs.
Breyting	Dags: 10.82 Leiðrétting: Stiklur færðar úr 8-16 í 17	Dags	Leiðrétting		

VERKFRÆÐISTOFA
GUÐMUNDAR & KRISTJÁNS
Laufásvegi 19 Sími 14425

Mkv 1:50 — Verkf. 4.82 H.H. — Teikn. " M.F. — Yfirf. — Samþ.

KIRKJA VÍÐISTAÐASÓKNAR

GRUNNMYND HÆÐAR
HOLRÆSALAGNIR

Dagbók nr.
TEIKNING NR.
6B-30
Verk nr. blað af