



Samþykkt á fundi bygginga-  
nefndar þ. 23/9/1987  
BYGGINGAFULLTRÚINN  
Í HAFNARFIRÐI  
E. Sigurðsson

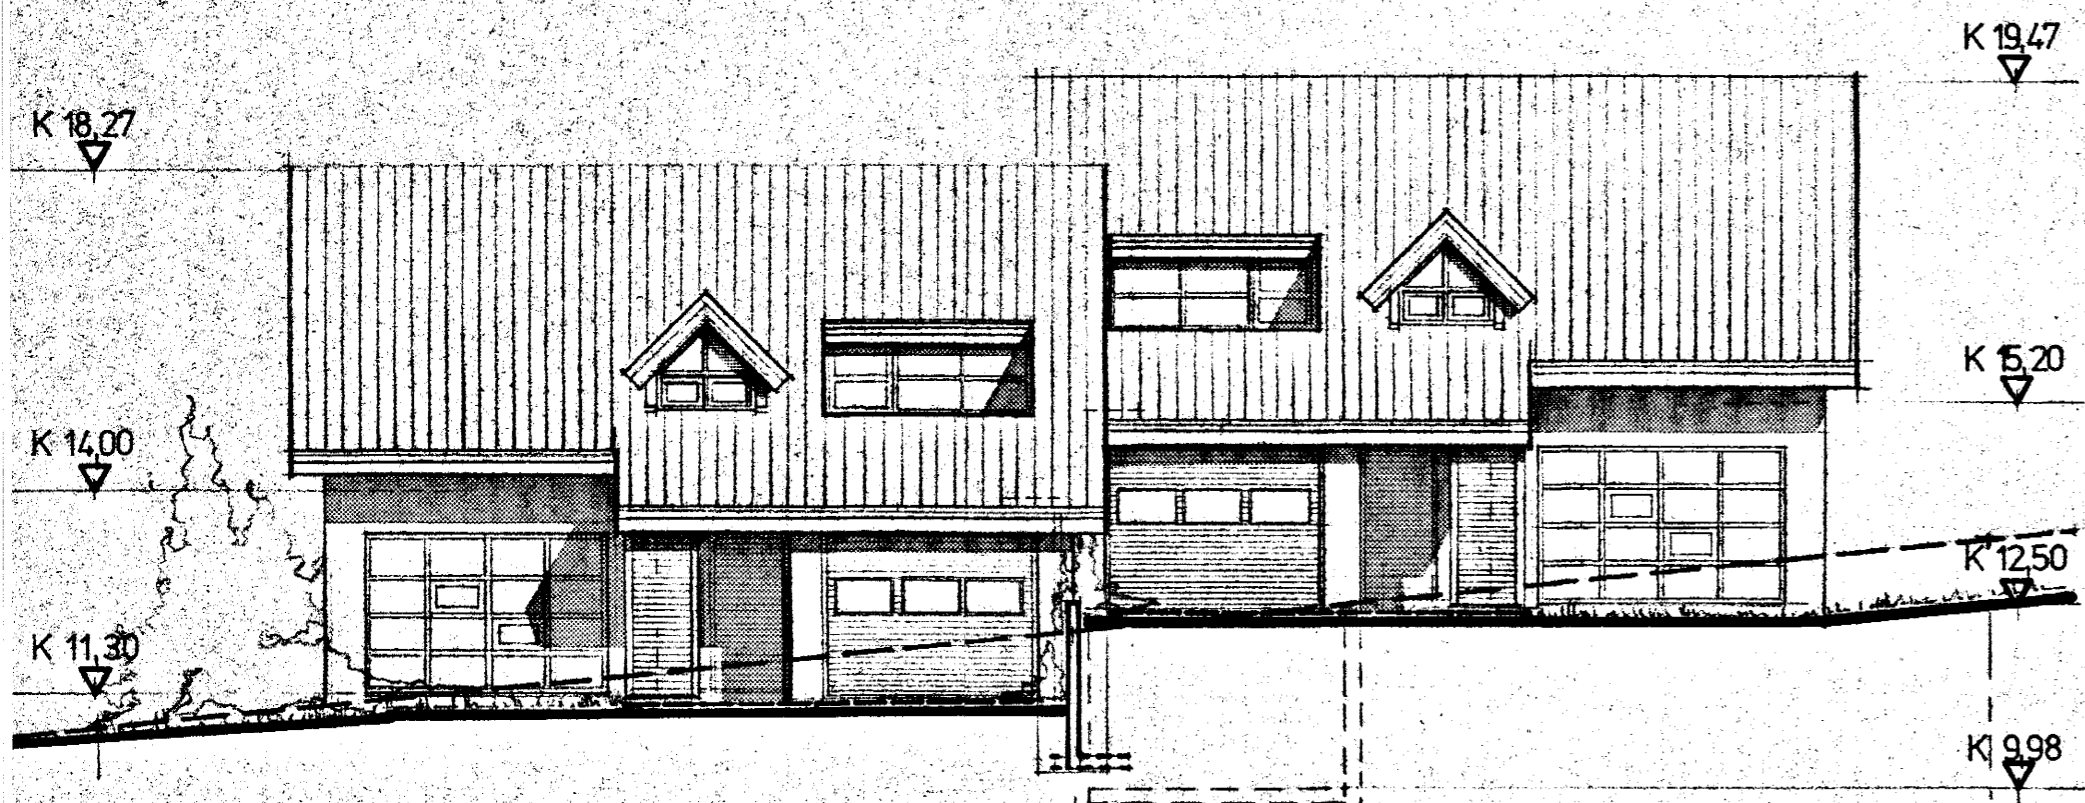

vestur-útlit

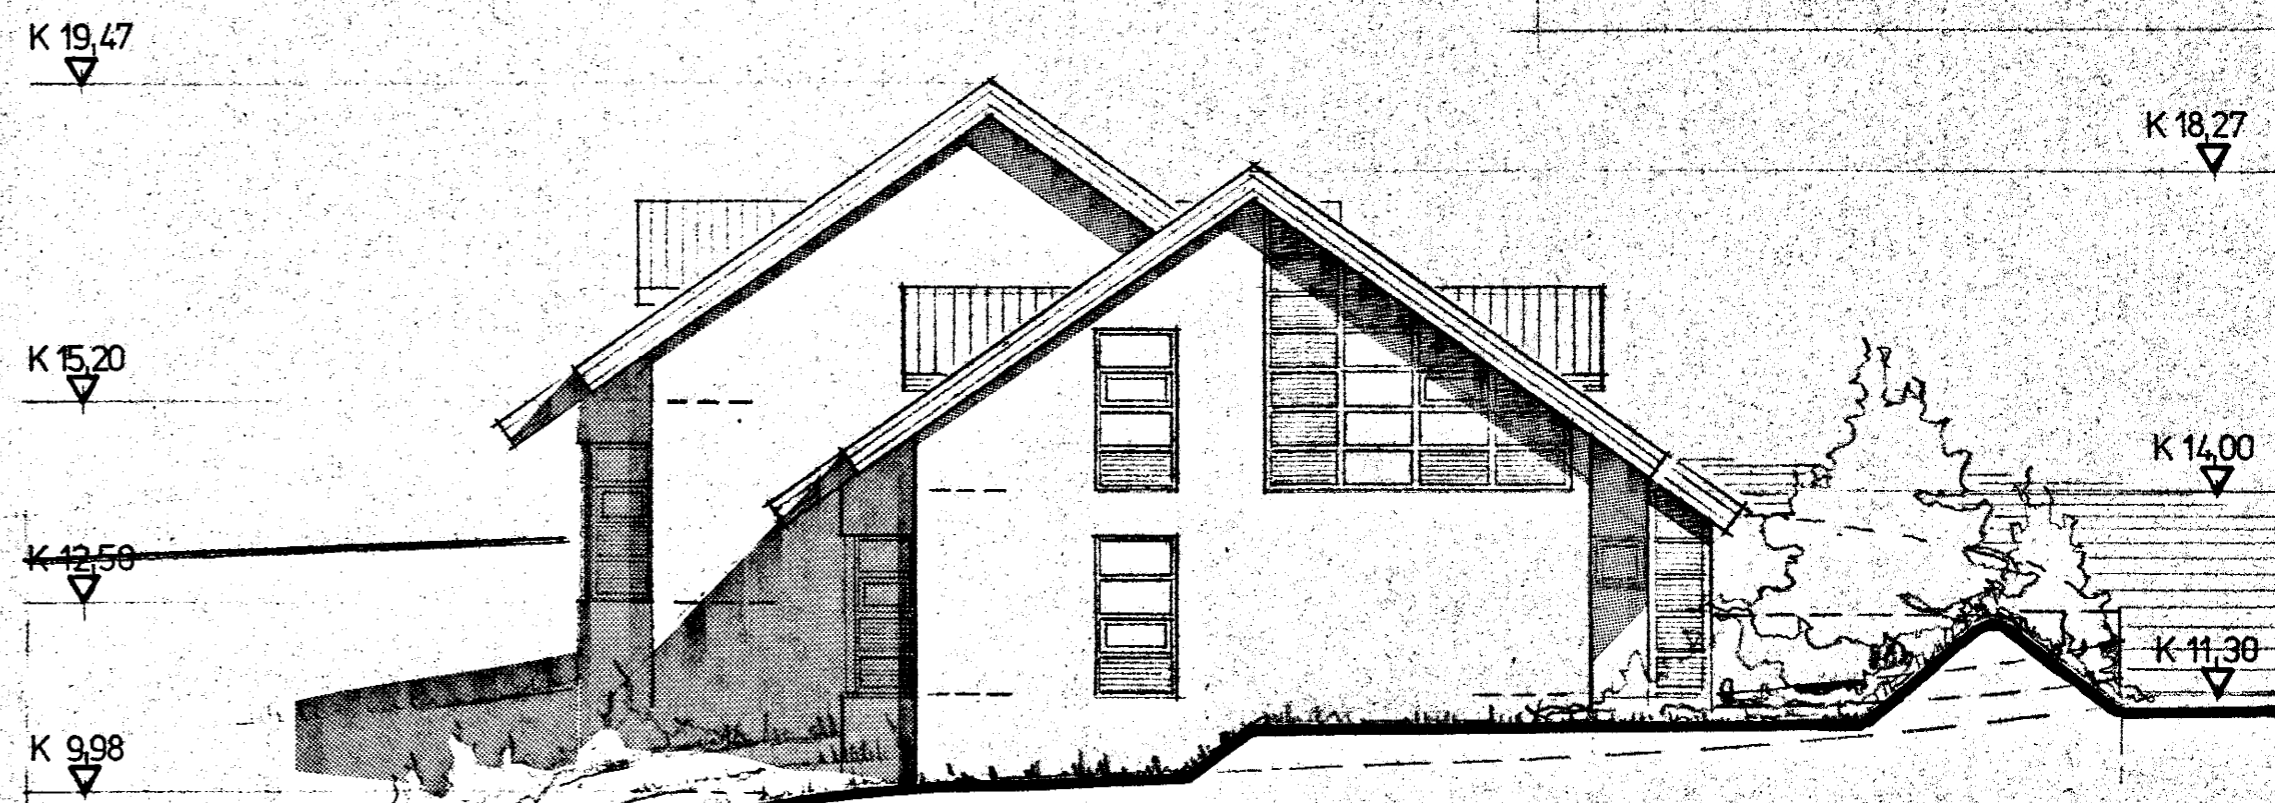


nóður-útlit

tifftopdf - www.rubissoftware.com - Demo Version



austur-útlit

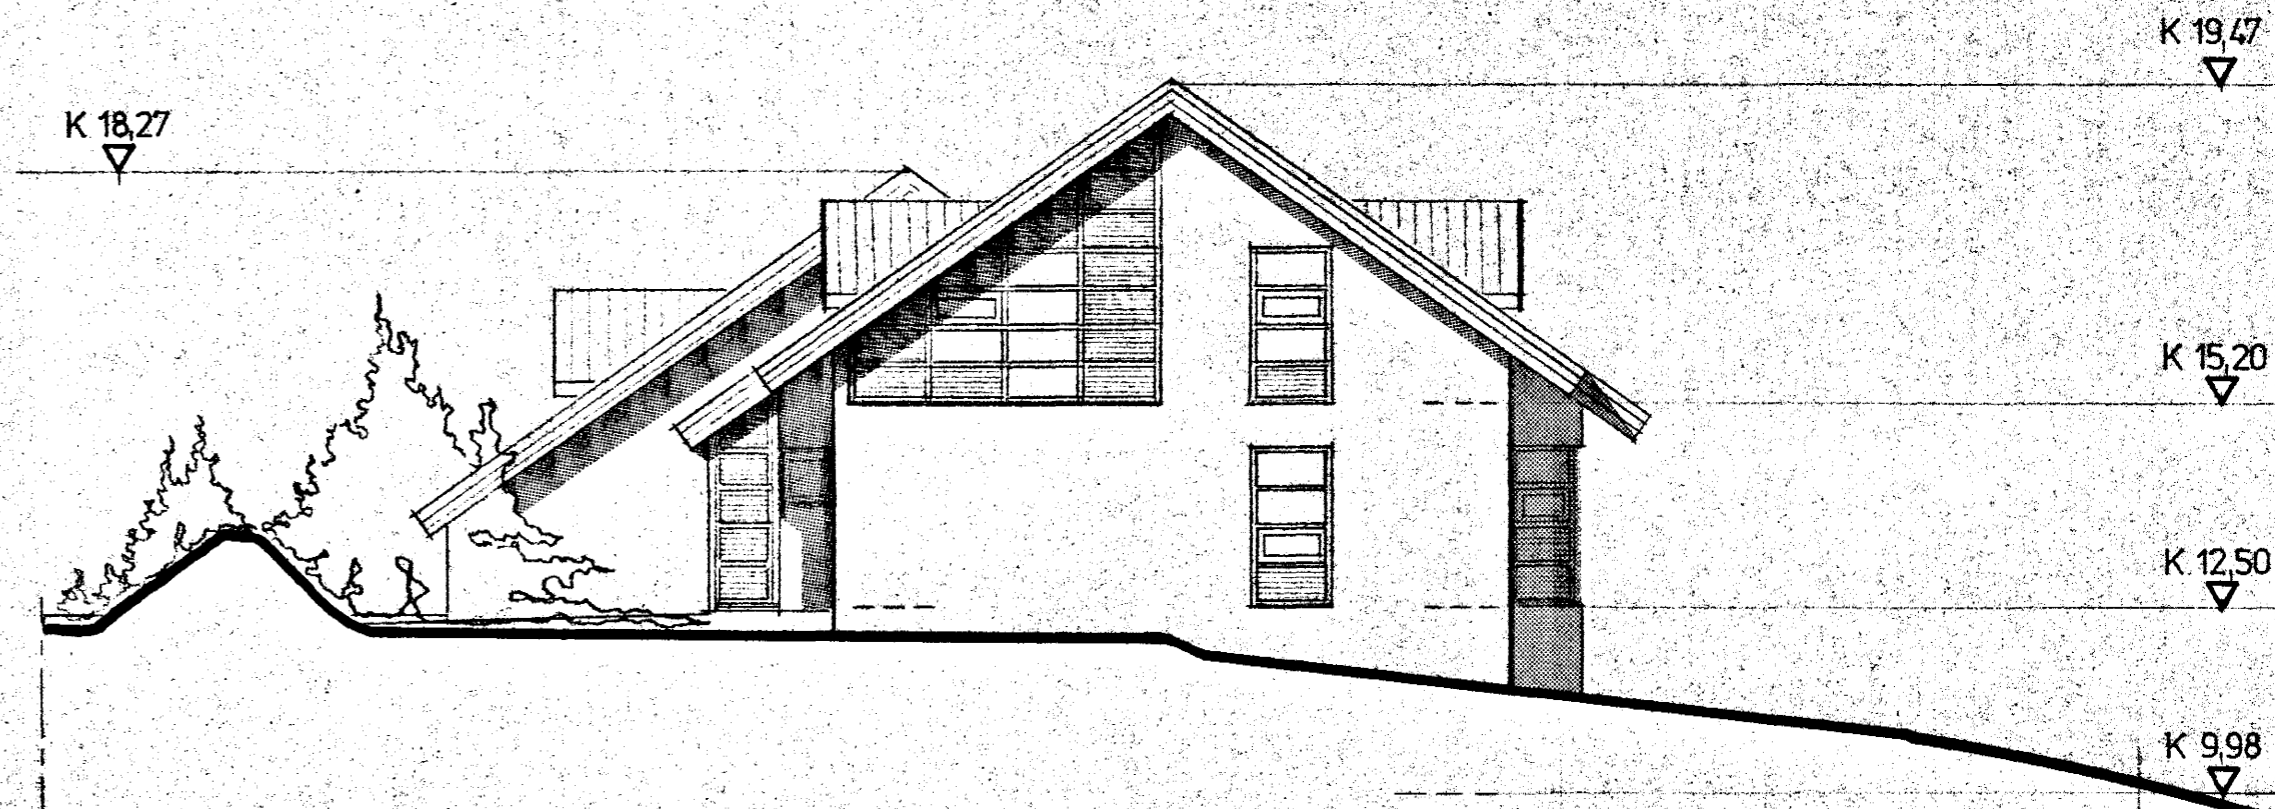

súður útlit

2670-0120-01