



Samþykkt á fundi bygginga-
nefndar þ. 23/9 1981
BYGGINGAFULLTRÚINN
Í HAFNARFIRÐI
S. Gunnarsson

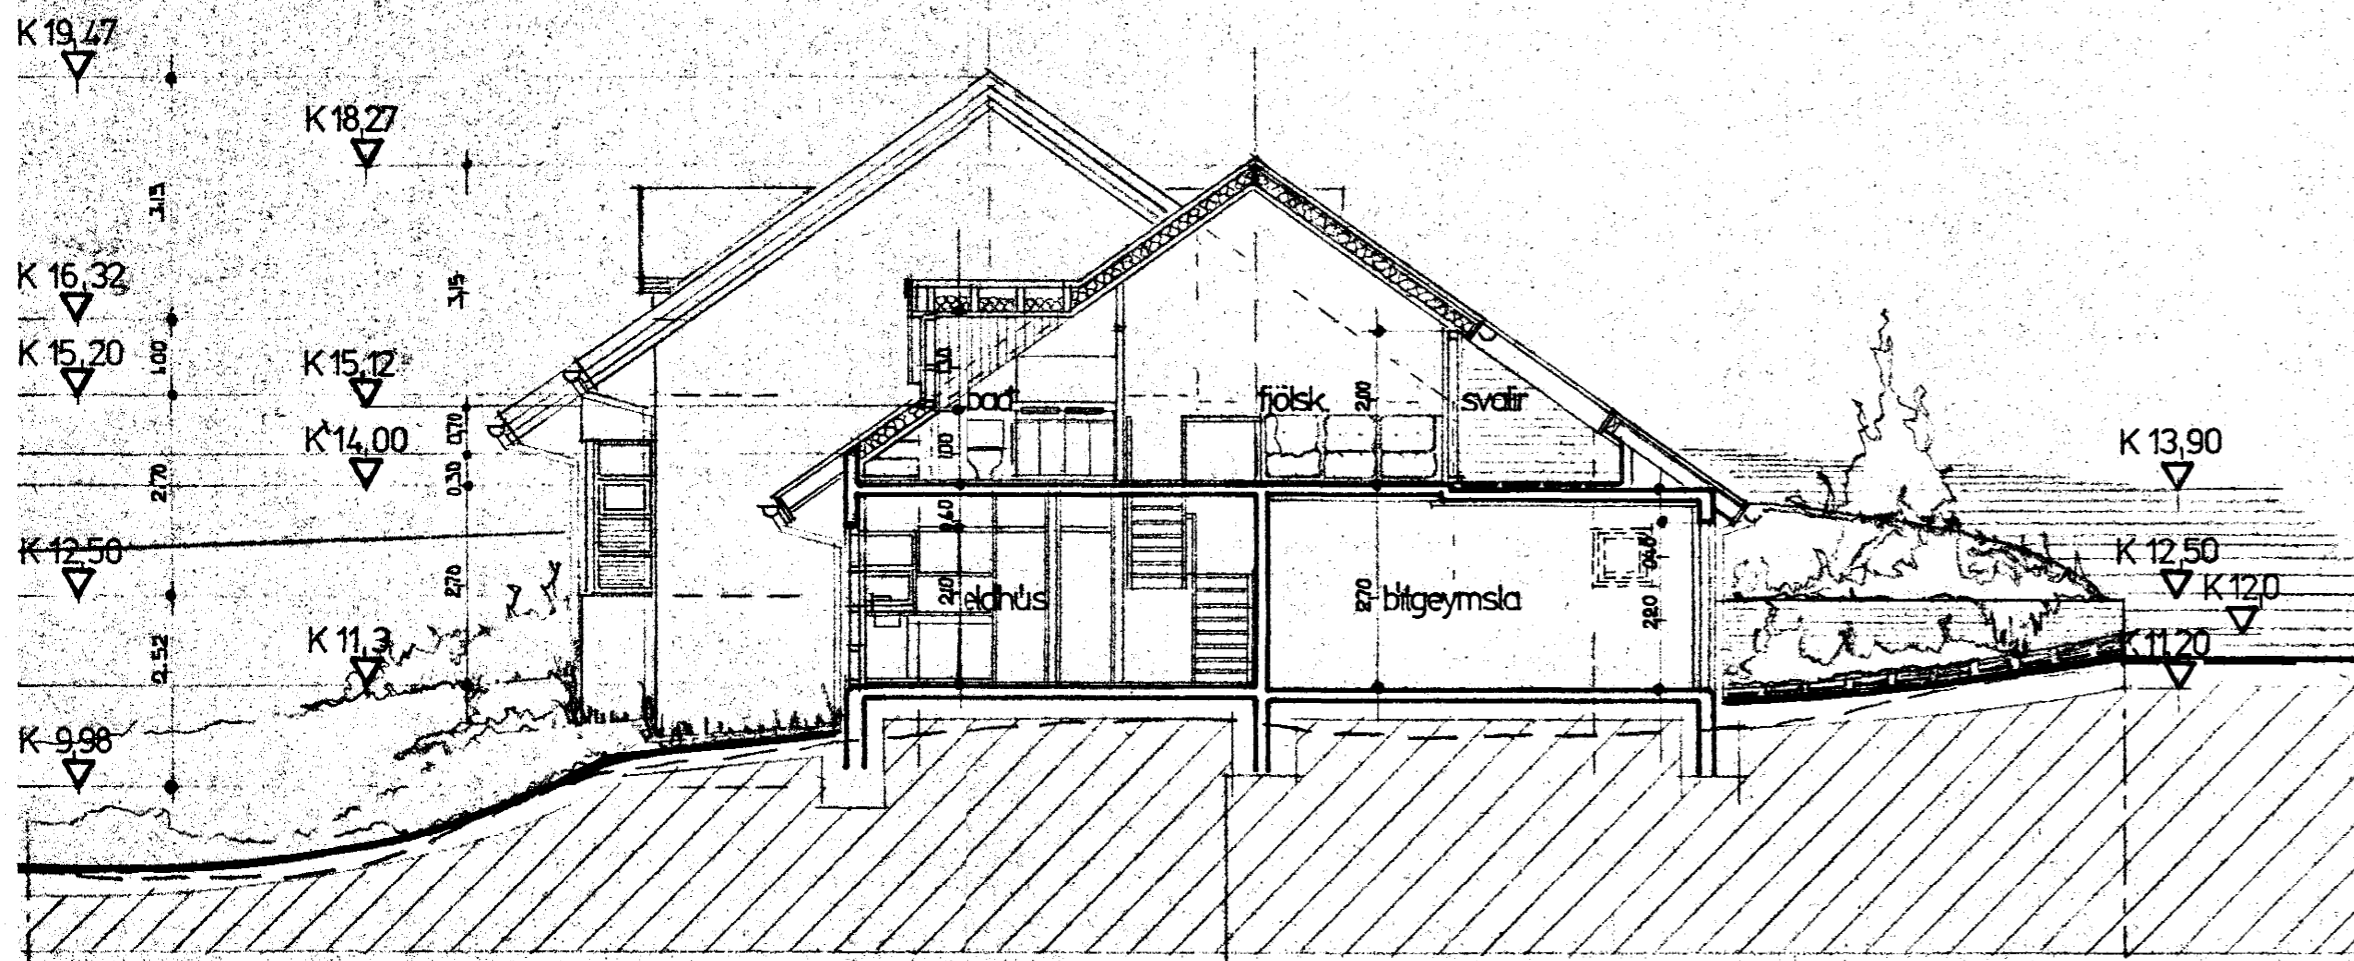


sneiðing a-a

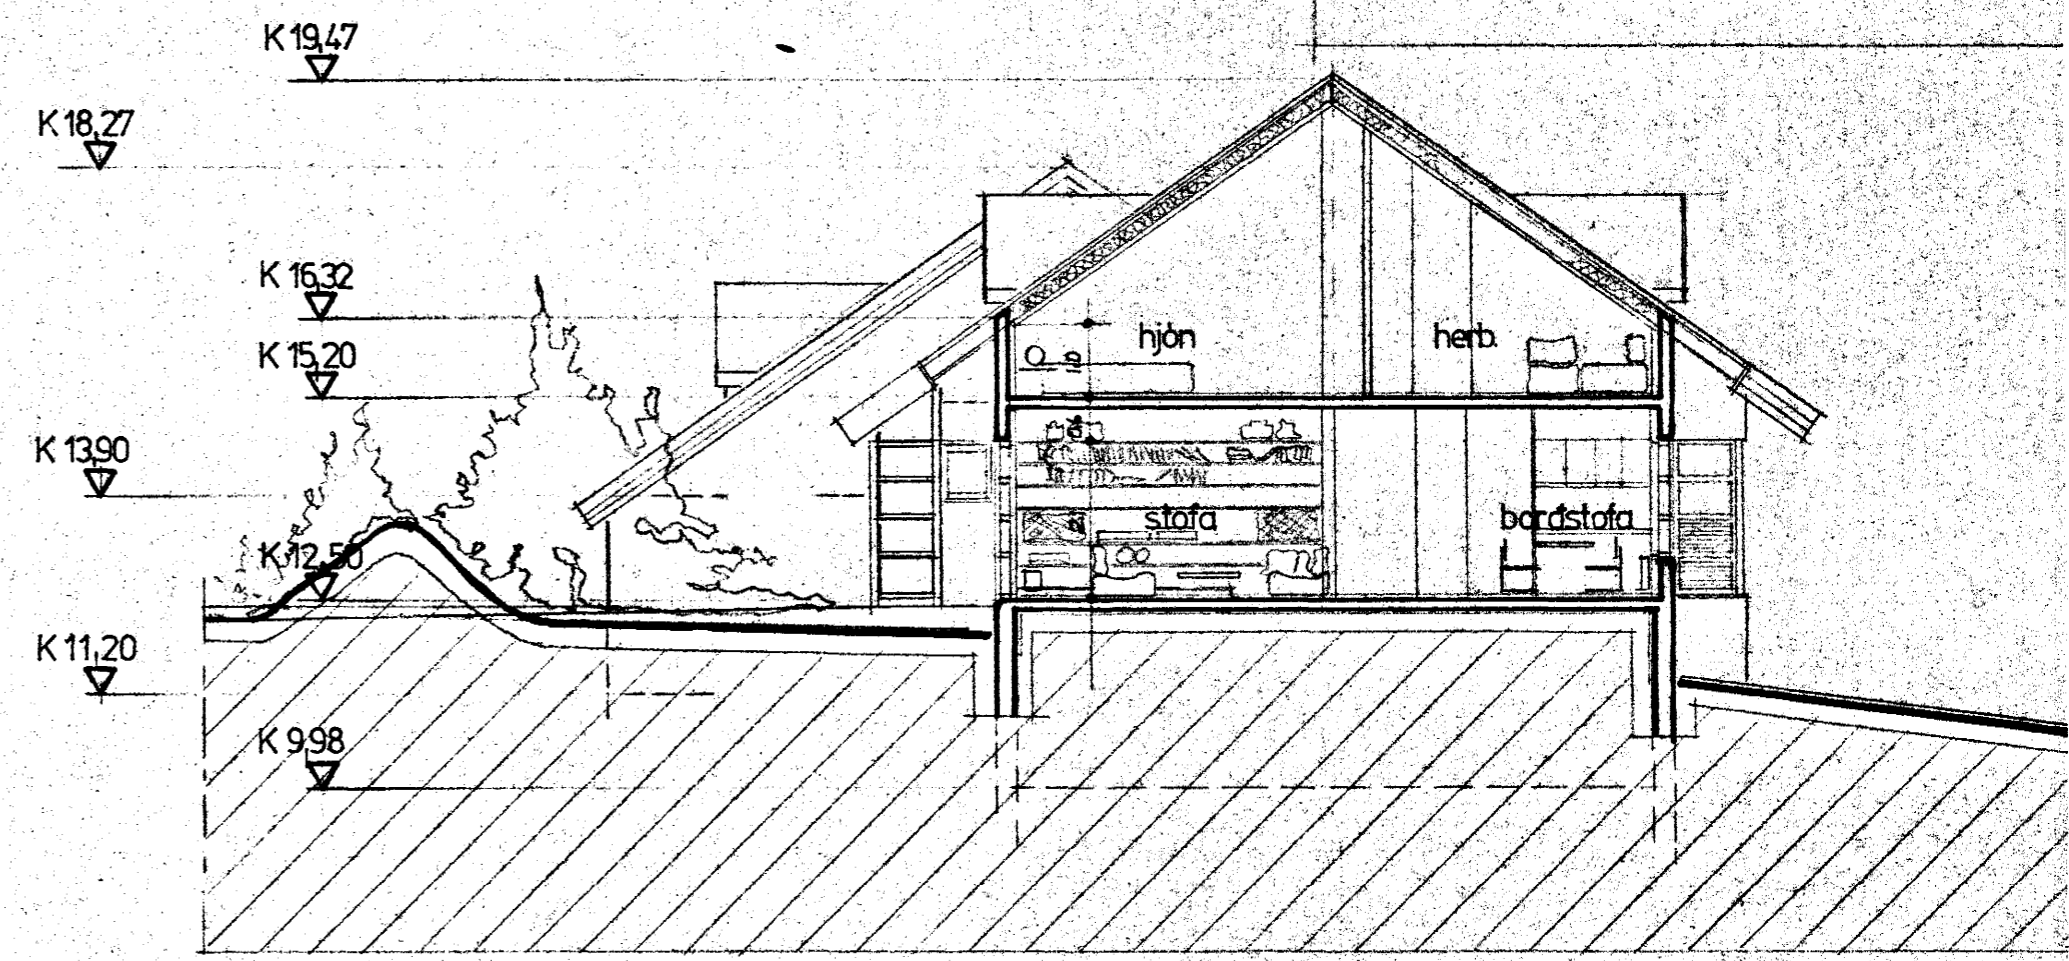

sneiðing b-b

tifftopdf - www.rubissoftware.com - Demo Version

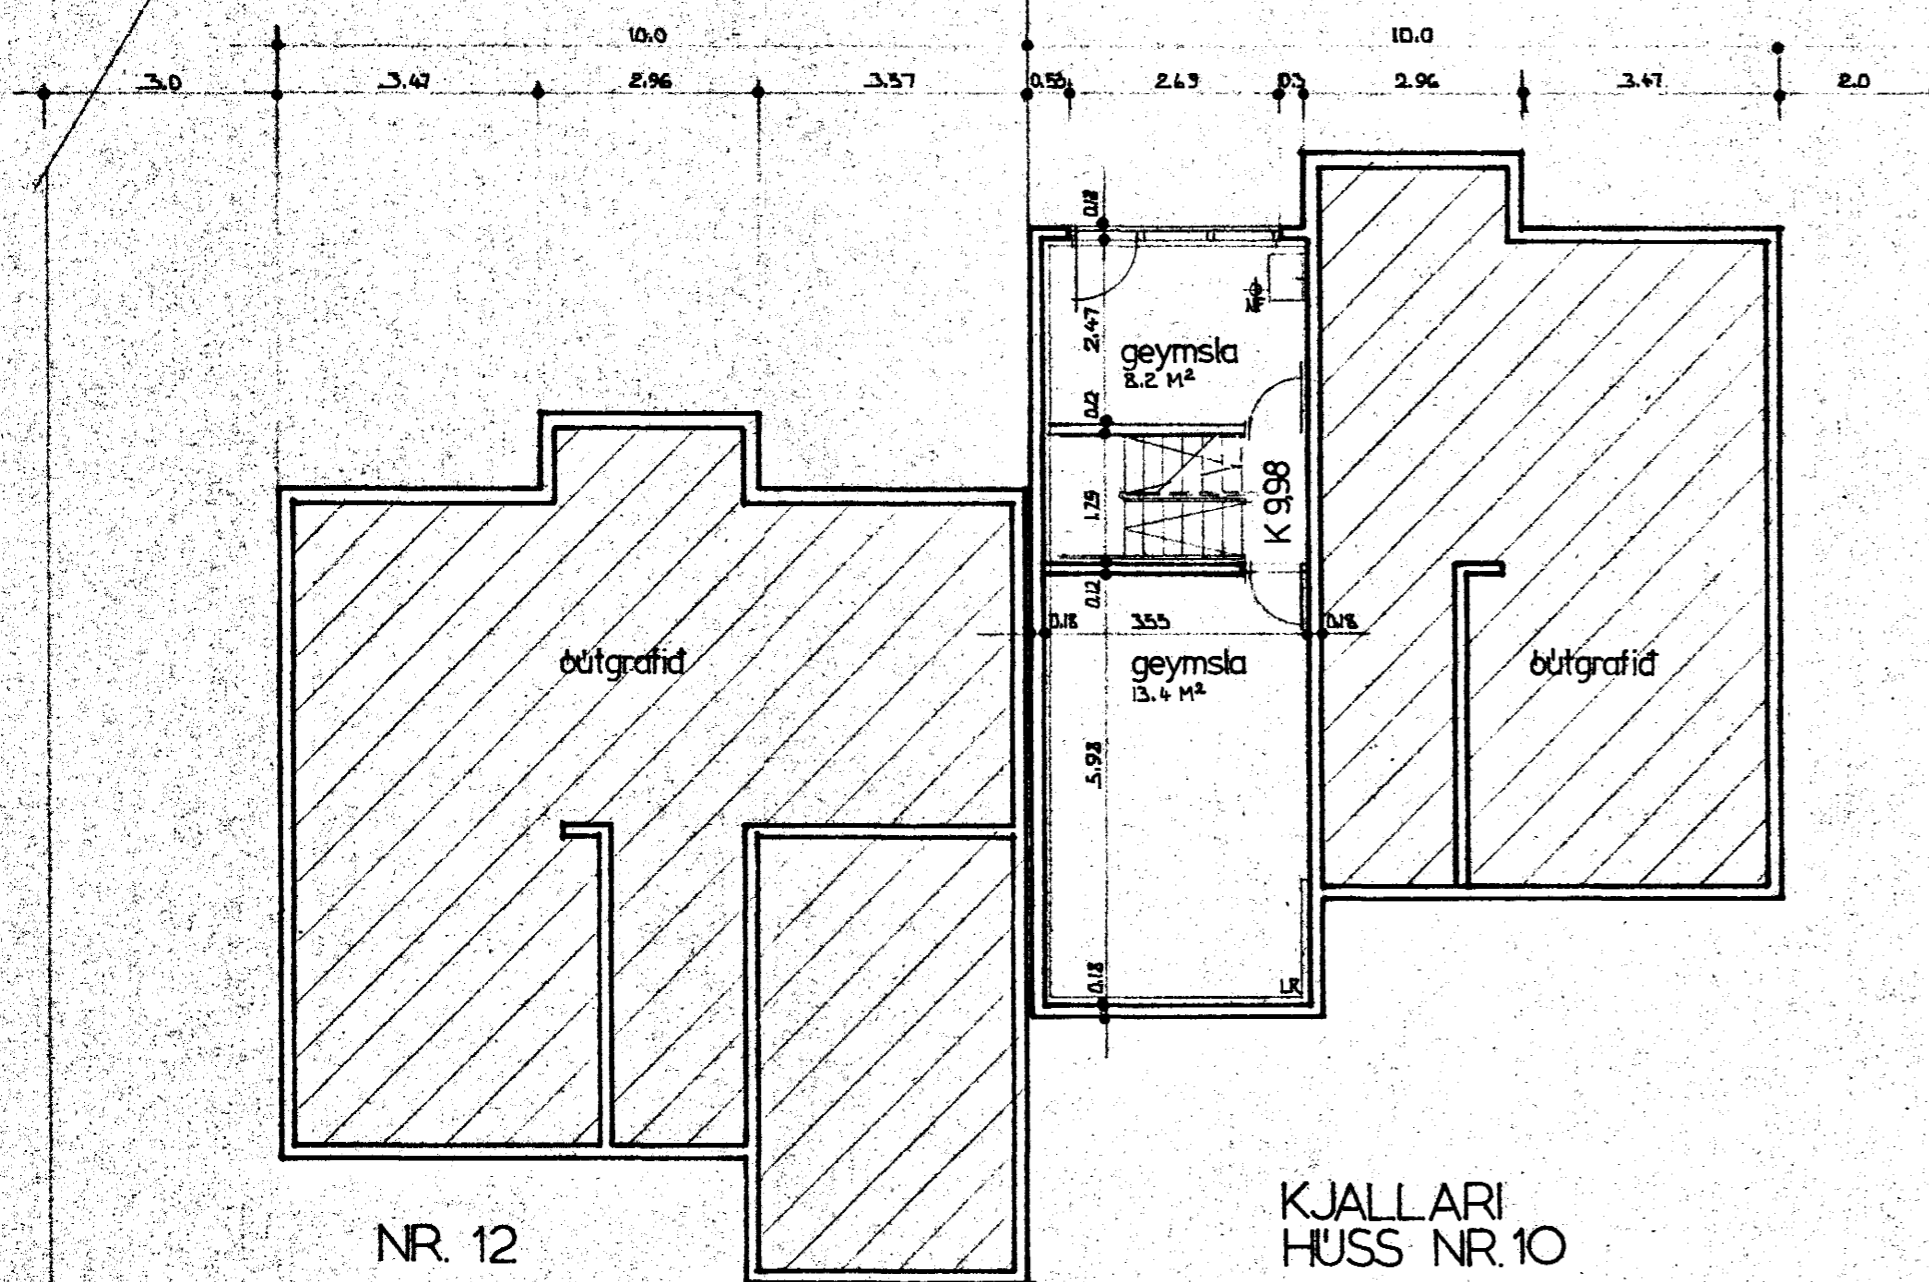

NR. 12

KJALLARI
HUSS NR. 10

SKÝRINGAR

HUS NR. 10


GRUNNFLATARMÁL	99.12	m ²
BRUTTO FLATARMÁL TISHÆÐAR	63.75	"
" " JARDHÆÐAR	99.12	"
VAR AF 4 BILGEYMSLU	23.67	"
BRUTTO FLATARMÁL KJALLARA	41.44	"
" " SAMTALS	206.31	"
NETTO FLATARMÁL TISHÆÐAR	54.60	"
" " JARDHÆÐAR	61.77	"
" " KJALLARA	28.12	"
" " SAMTALS	144.49	"
RÚMMI	607.50	m ³

HUS NR. 12

GRUNNFLATARMÁL	99.12	m ²
BRUTTO FLATARMÁL TISHÆÐAR	63.75	"
" " JARDHÆÐAR	99.12	"
VAR AF 4 BILGEYMSLU	23.67	"
BRUTTO FLATARMÁL SAMTALS	164.87	"
NETTO FLATARMÁL TISHÆÐAR	54.60	"
" " JARDHÆÐAR	61.77	"
" " SAMTALS	116.37	"
RÚMMI	503.70	m ³

KOLNUNARTÖLLUR ÞEGGJA HUSA SKV. T.S.T. 66

ÞÖK TIL SITTHVOERRAR HANDAR VÍÐ SAMSTÆÐA VEGGI & LÖÐARMÖRKUM
SKULU VEÐA GERÐ 120 CM. ÚT FRA HVORJUM VEÐA,
(SKV. GREIN 3.1.3 BRUNAMÁLAREGLUGERÐ.)

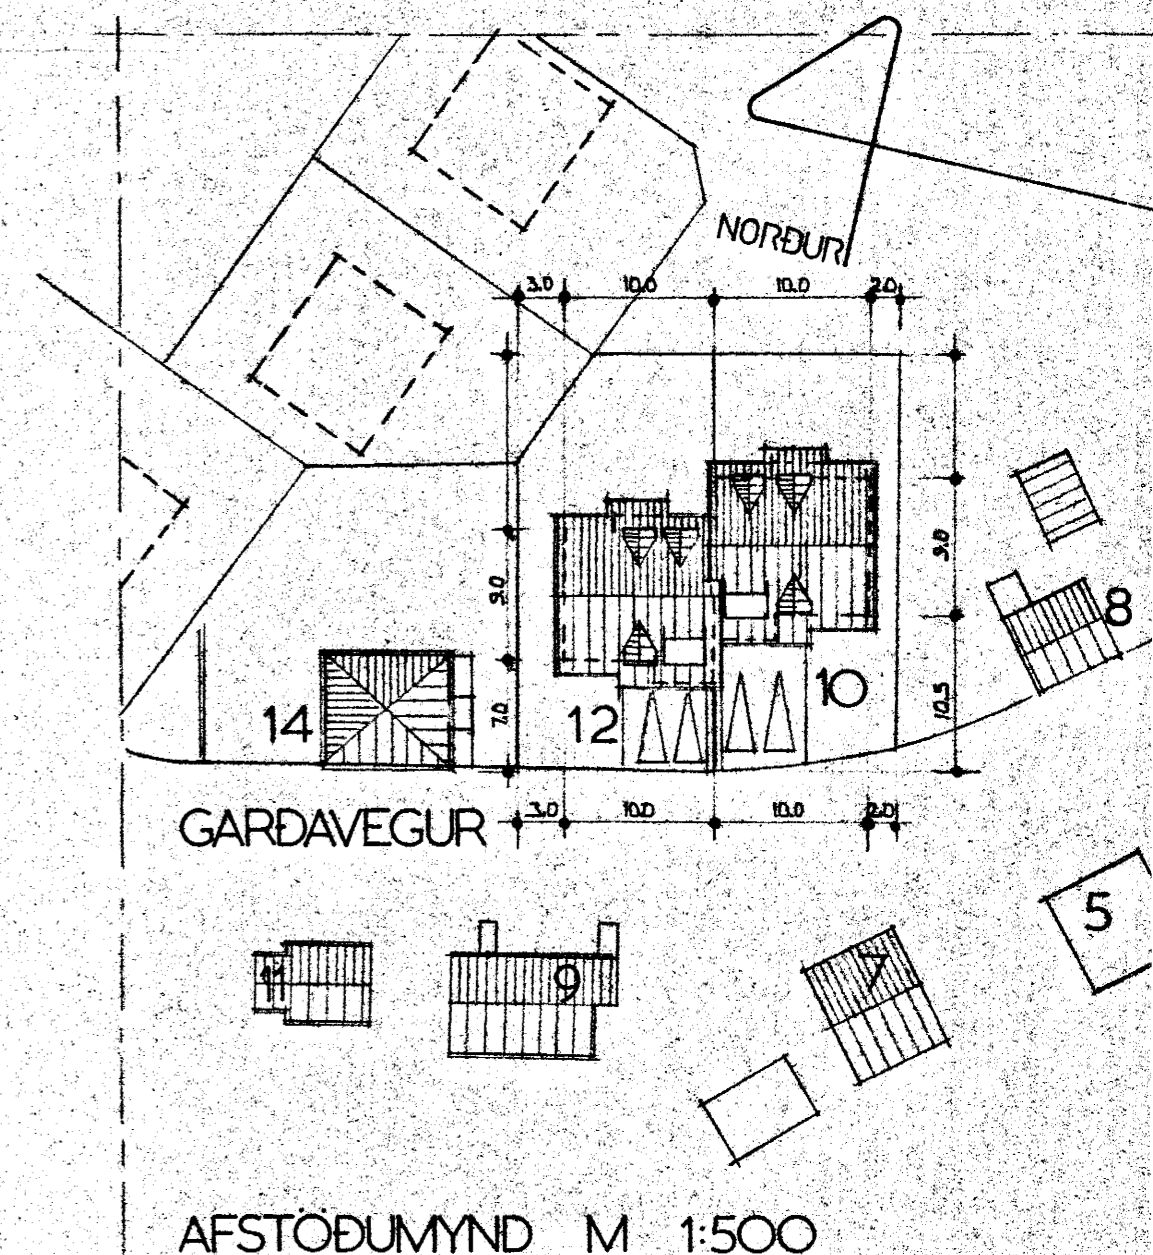

AFSTÖÐUMYND M 1:500

2670 - 0120 - 01