


samþykkt á fundi bygginga-
 neinnar þ. 23/9/81
 BYGGINGAUFULLTRUINN
 Í HAFNARFIRÐI
[Signature]

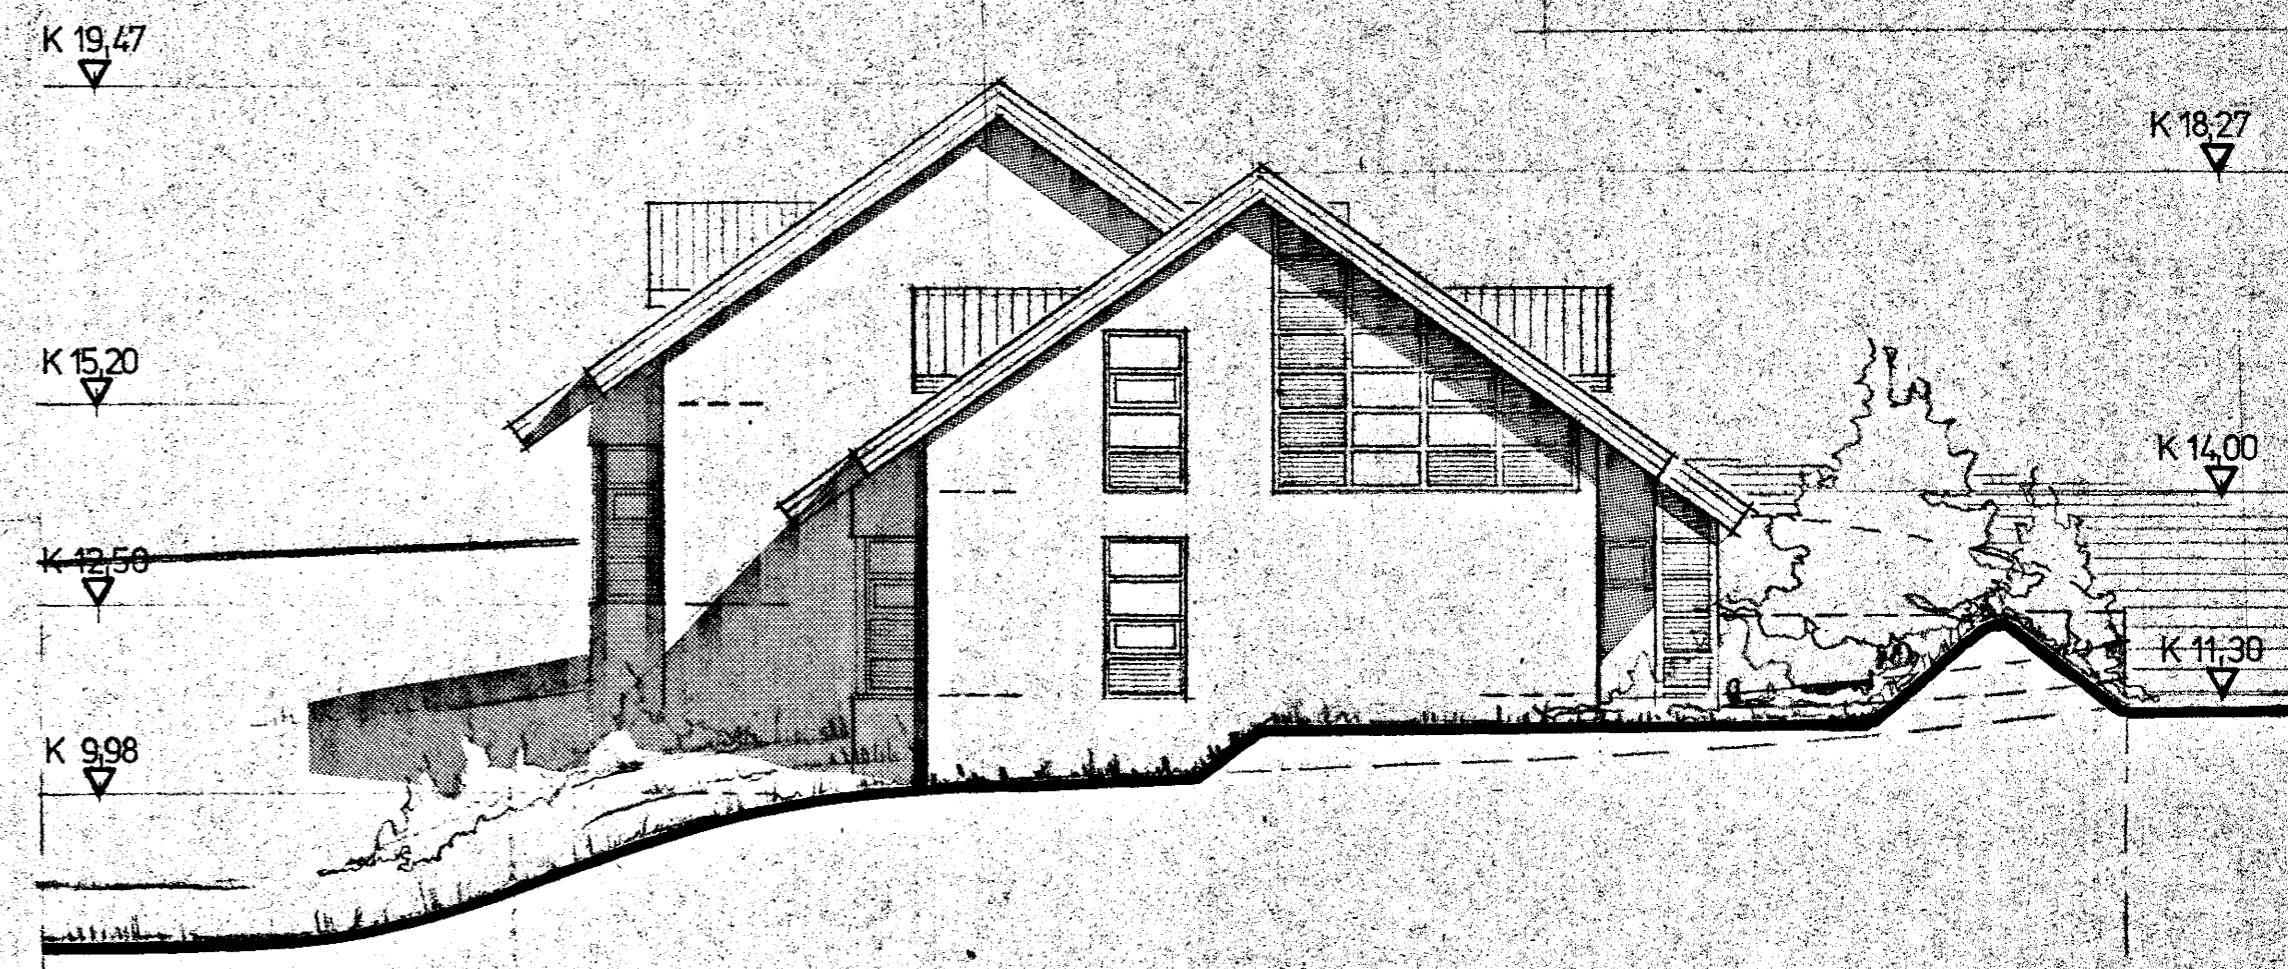

vestur-útlit




nordur-útlit

tifftopdf - www.rubissoftware.com - Demo Version



austur-útlit

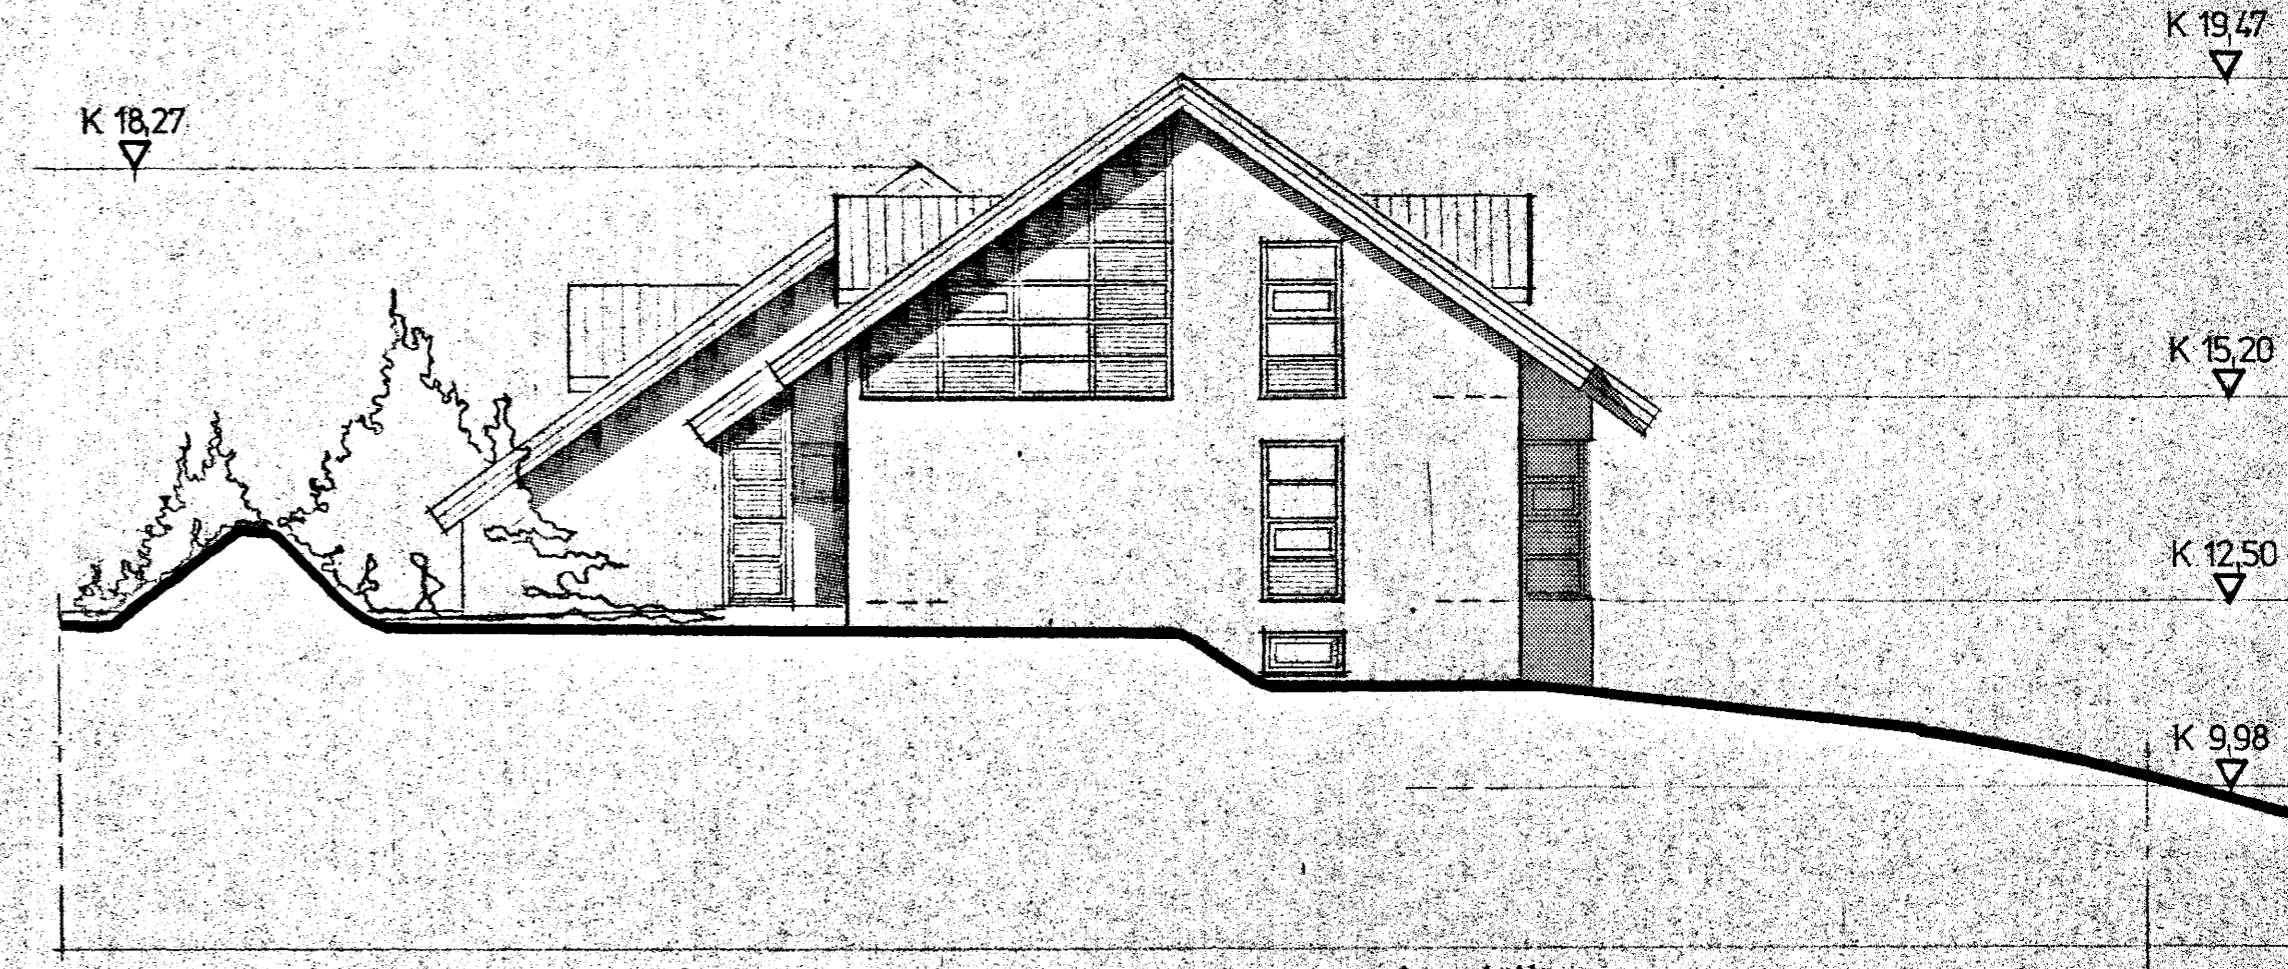

sudur útlit

2670 - 0120 01