
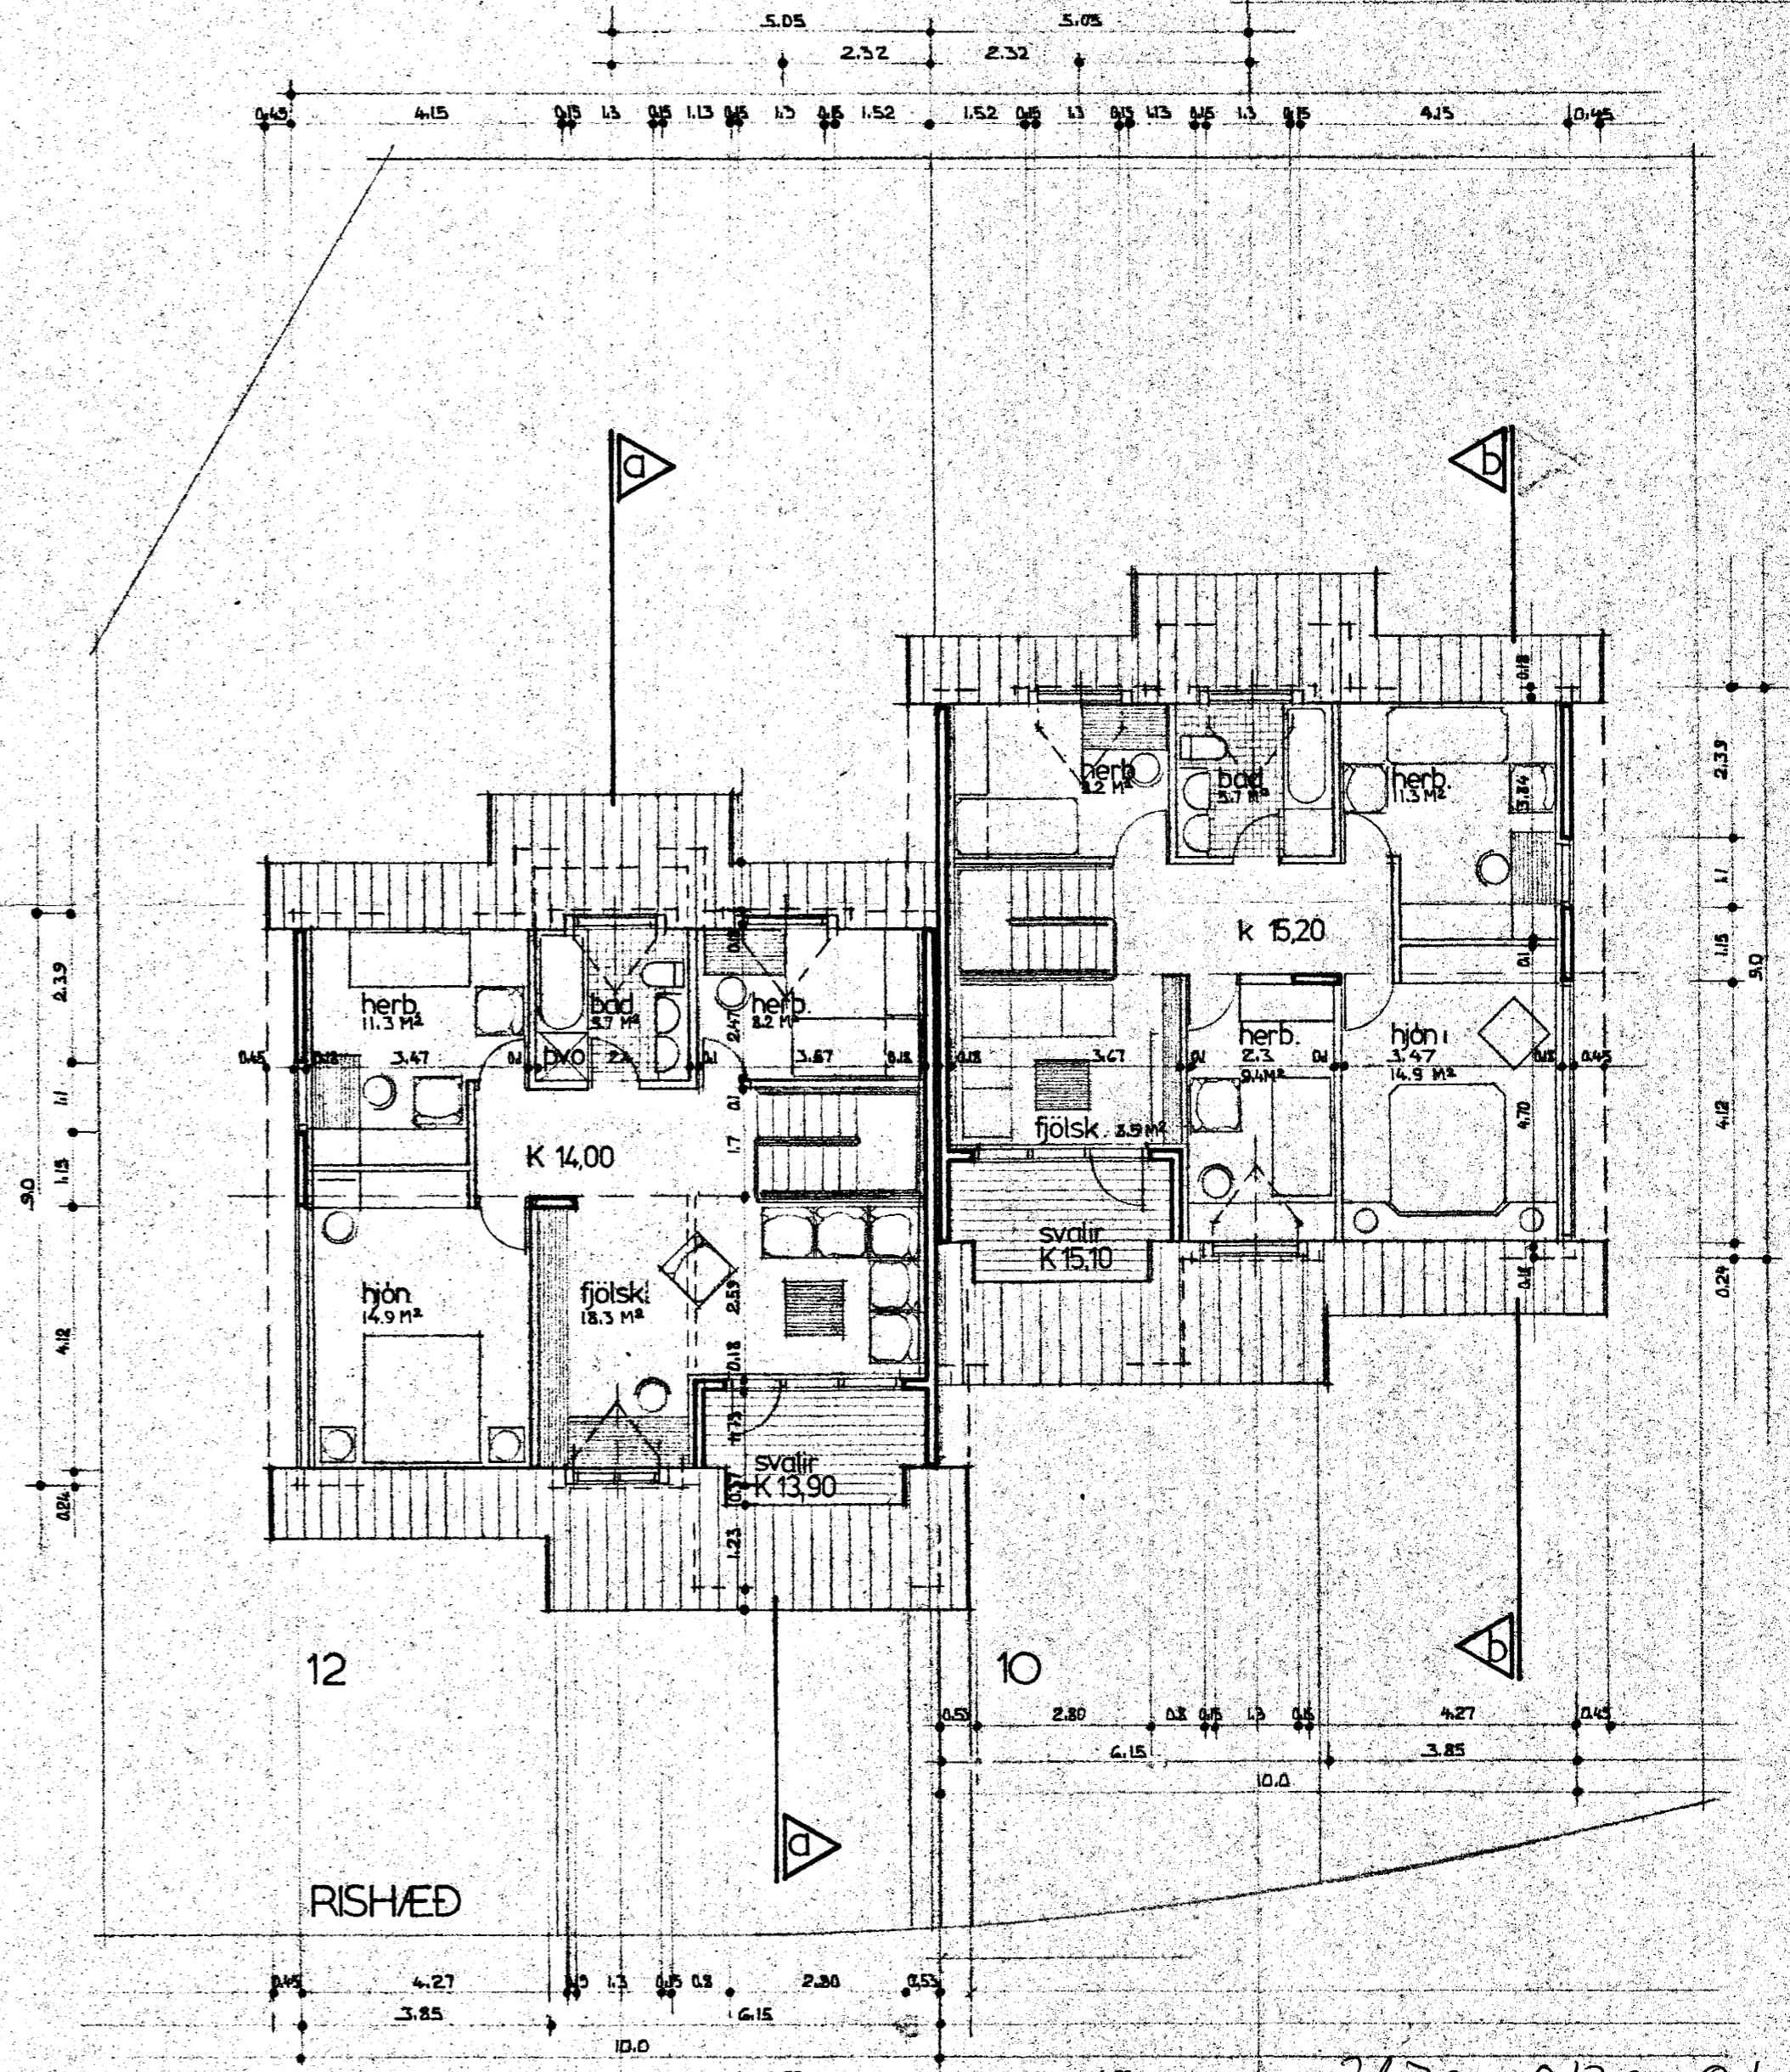


Samþykkt á fundi bygginga-
nefndar þ. 23/9 1981
BYGGINGAFULLTRÚIN
Í HAFNARFIRÐI
S. Björnsson

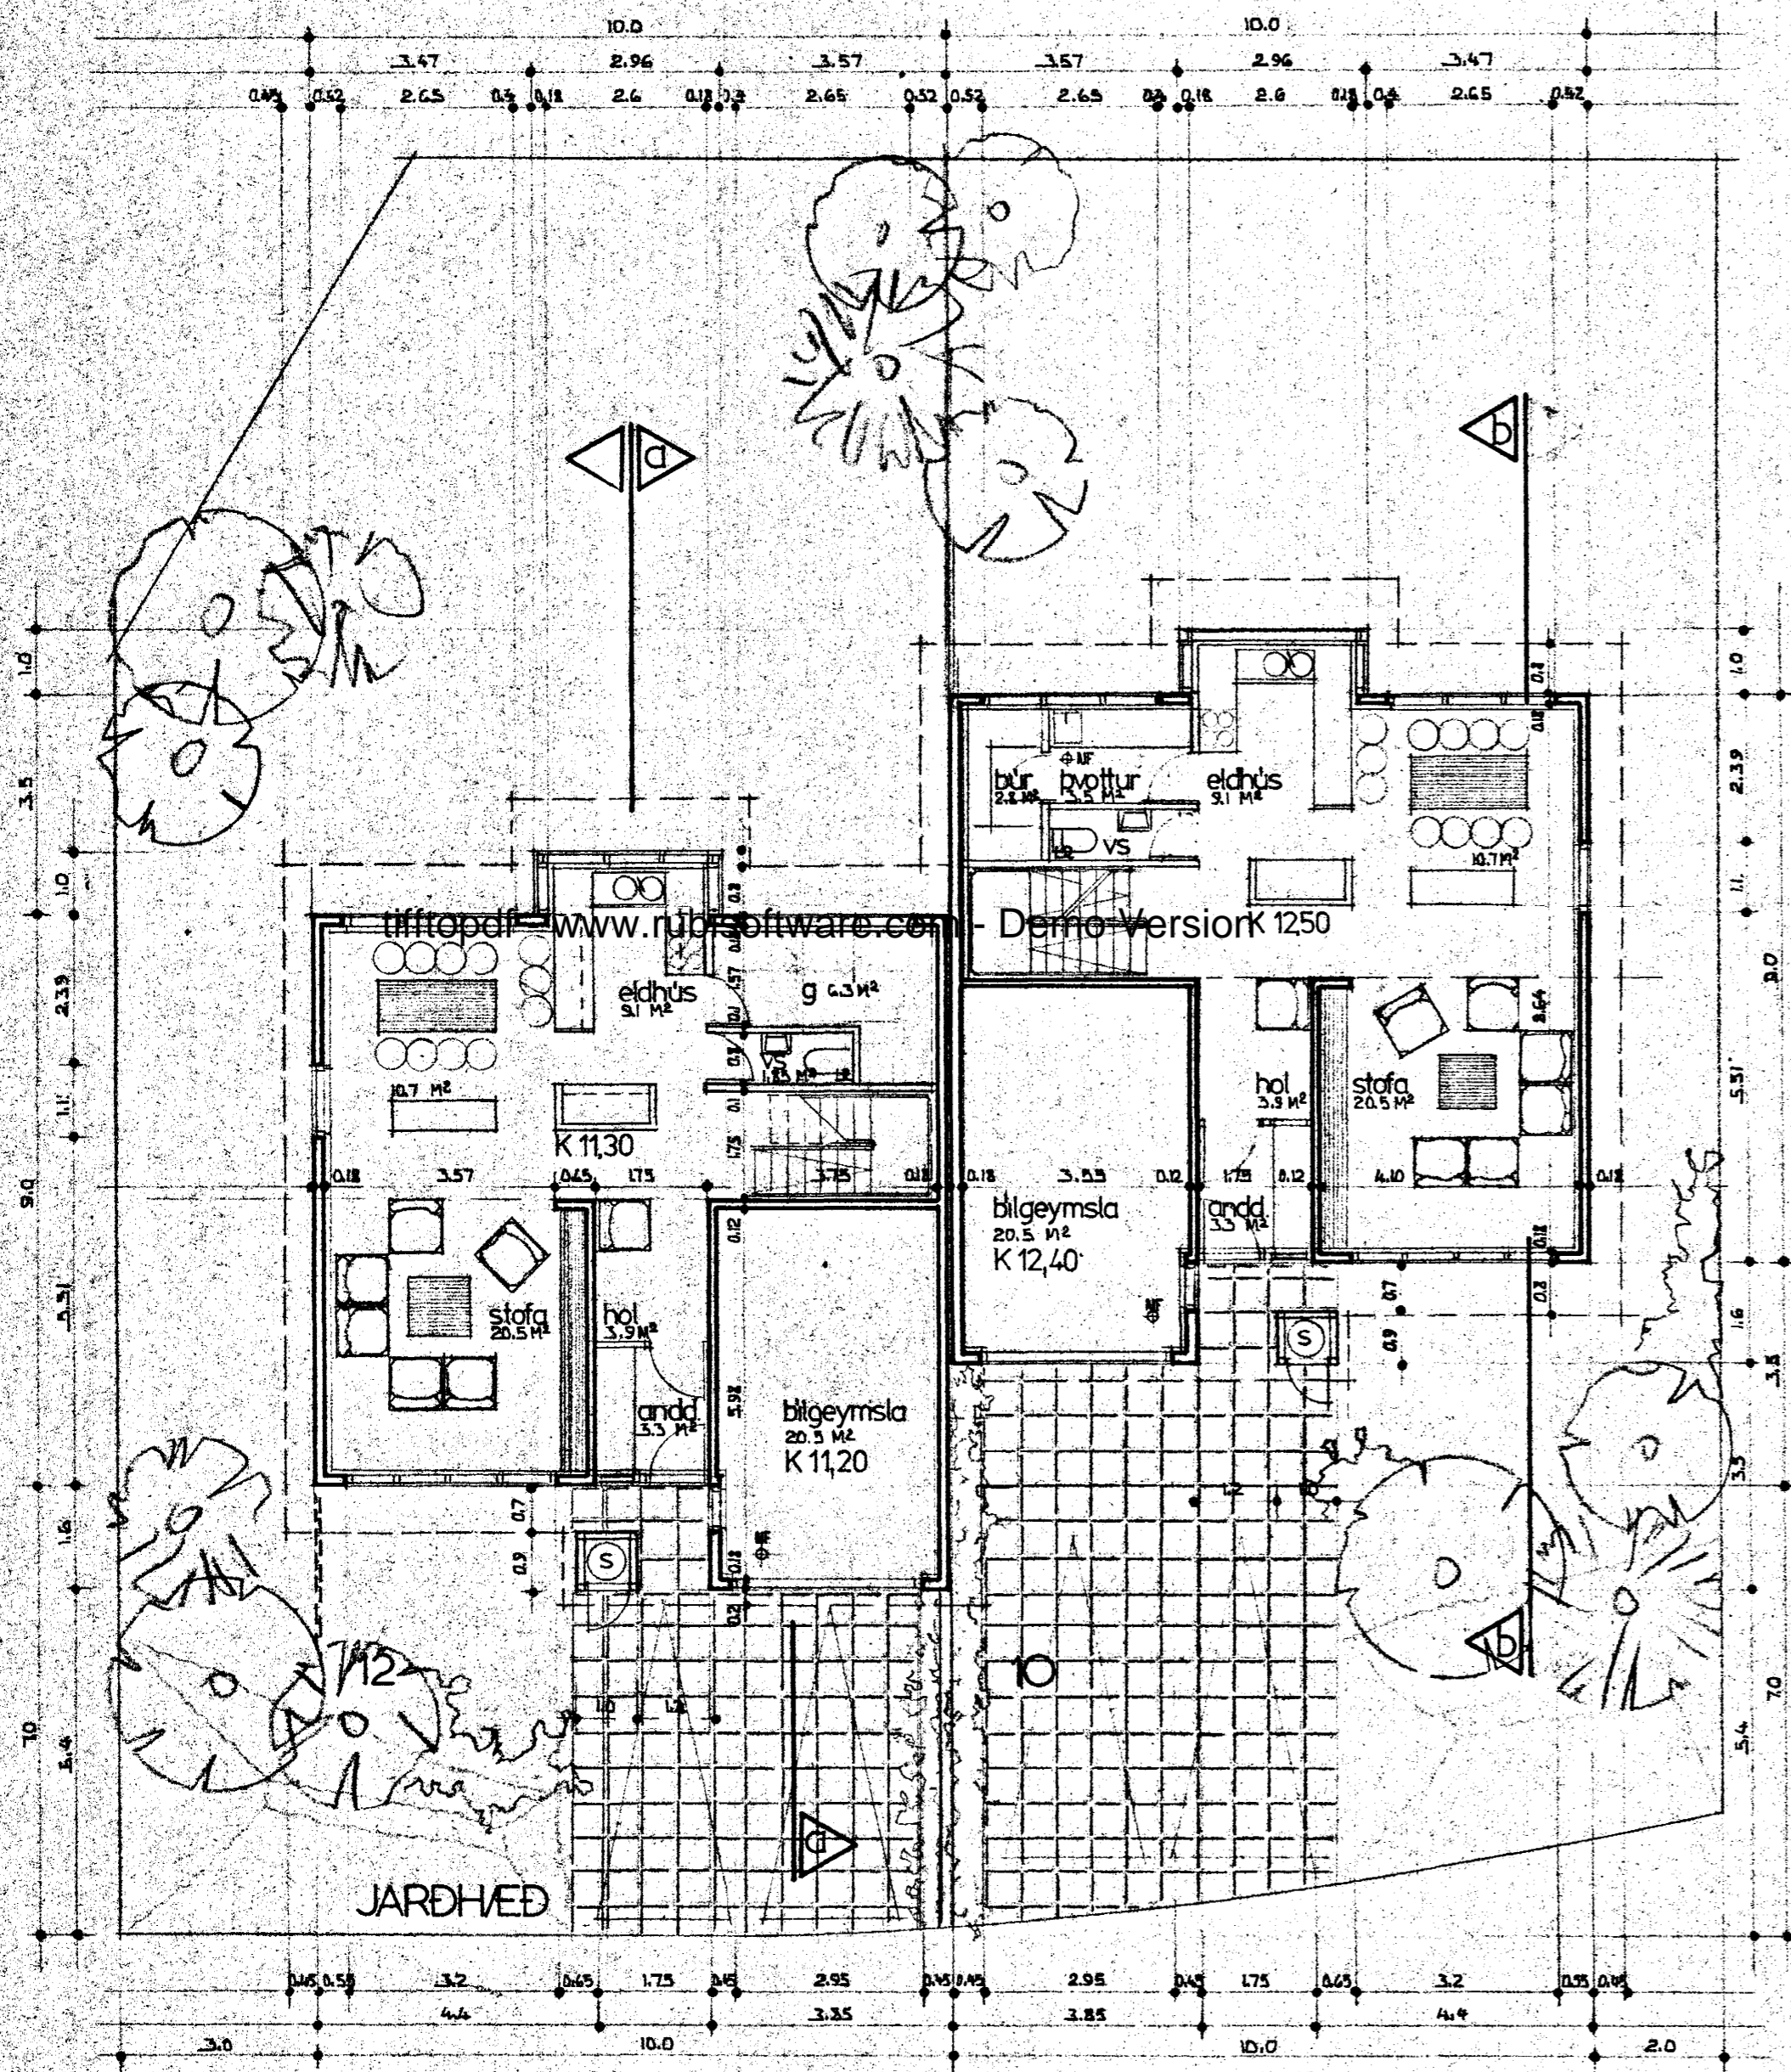

2670-0120-01