


GRUNNMYND ~ 1:50

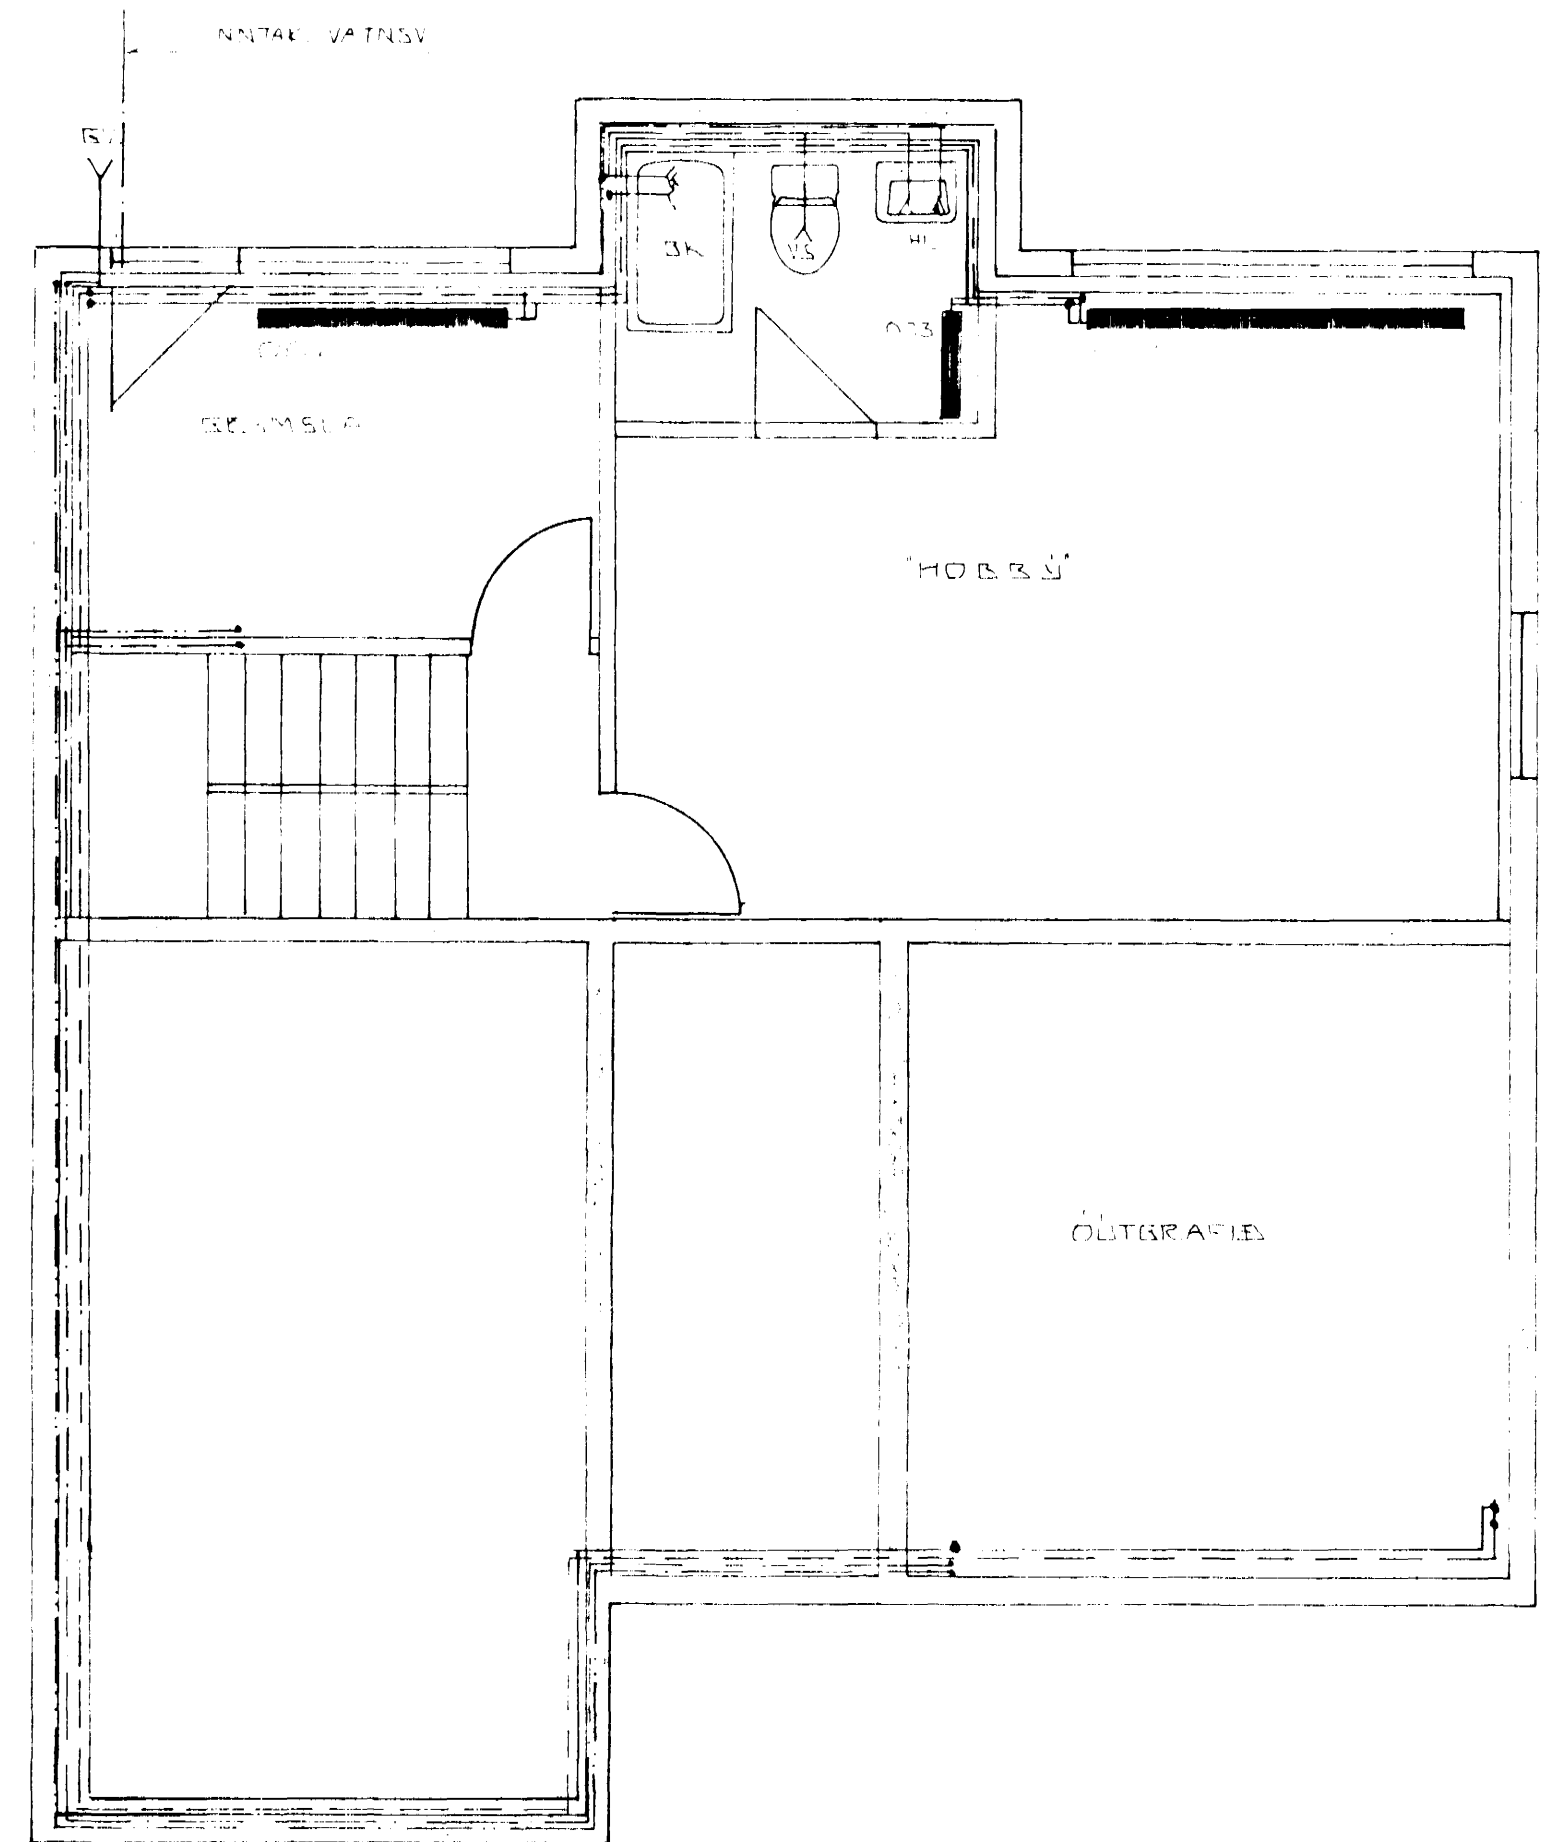

| | | | |
|---|--|----------|---------|
| GARÐAVEGUR 10 HAFNARFIRÐI. | | DAGS | FEBR 83 |
| HITA- OG VATNS FRÆRENSLISLAGNIR | | REIKN | |
| 1. HÆÐAR. OG KJALLARA. | | TEIKN | |
| MÆLV. 1:50 | | VERK NR. | 8138 |
| SIGURÐUR ÞORLEIFSSON TEKNIRÆÐINGUR F.T.F.I. | | BLAÐ NR. | 08 A |
| STRANDSÖTL 11 HAFNARFIRÐI SIMI 64751 | | | |