


X1 ø18-ø18 [?]
 X2 2-ø18-ø18 [?]
 X3 ø18-ø16 RAFMAGN

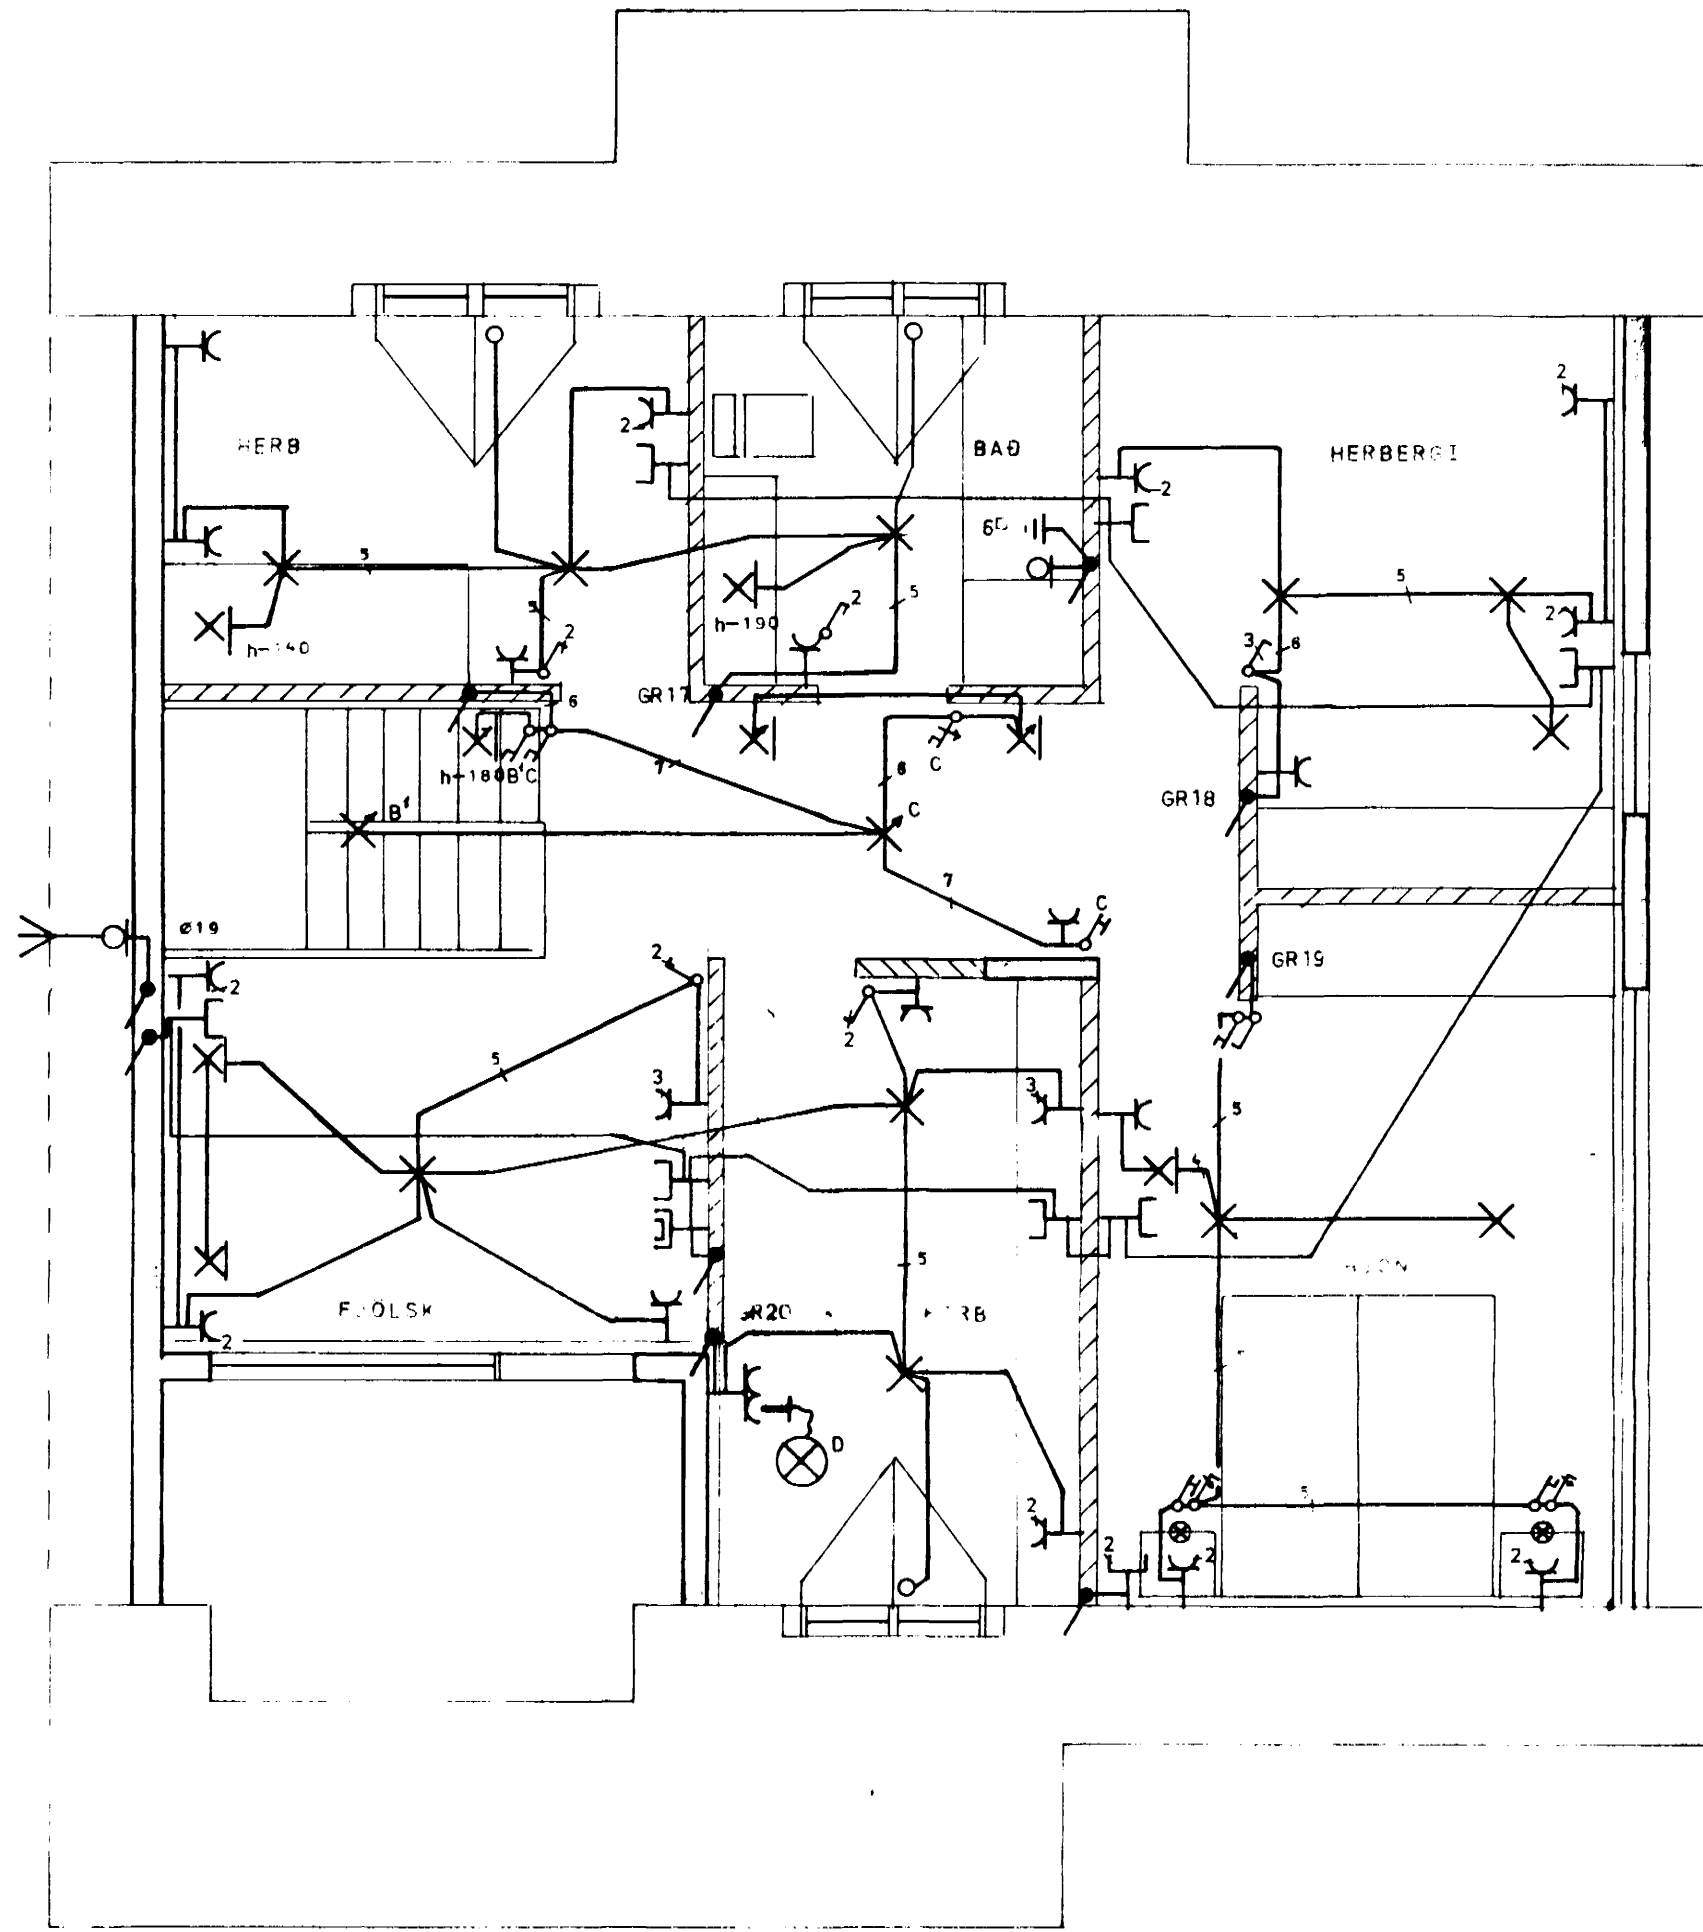

R15

ASGEIR ARNBJÖRNSSON RAFTAKNIR ITFI		GARÐAVEGUR 10 HAFNARFIRÐI	
Mkv. 1 : 50	RAFLÖGN		
Hannað:	HÉÐ		
Teiknað:	RIS		
Yfirlitað:			
Dags JAN 1982	Nr. 1931	Blað 2	af 3