


Samþykkt á fundi byggingarnefndar þann  
**25 FEB. 1998**  
 Byggingafulltrúinn í Hafnarfirði  
 Erlendur Hjálmarsson


KÓLNUNARTÖLUR  
 Hámarksildi: W/m<sup>2</sup> °C  
 Útveggir 0.29  
 Þak 0.19  
 Gólf á fyllingu 0.28  
 Meðaltal glugga og glers 1.68  
 Vegið meðaltal húss 0.72

Skráningartífa: Garðavegur 11, Hafnarfirði					Skrásetjari: Páll V. Bjarnason, arkitekt, FAÍ												
Landnúmer: 120556					Kennitala: 060346-2249												
Matshlutanúmer: 01					Dags: 05.02.1998												
Uppskipting og lýsing					Stærðir												
D0	D1	D2	D3	D4	D5	D5M	D6	D7	D8	D9	D10a	D10b	D11	D12	D16	D17	
Lökun	Rými hæð róa	Notkun texti	Höfuðflokun	Eignarhald	Botnrófur m <sup>2</sup>	Millirófur m <sup>2</sup>	Sigar m <sup>2</sup>	Op m <sup>2</sup>	Brútrófur m <sup>2</sup>	Brútrófur eh < 1,8	Salarhæð min	Salarhæð max	Brúttó rúmmál m <sup>3</sup>	Nettófótur m <sup>2</sup>	Birt flatarmál m <sup>2</sup>	Rekristala skiptarúmmála	Skiparúmmál m <sup>3</sup>
		Matshluti			119,3	0,0	0,0	0,0	119,3	0,0			338,5	100,3	119,3		271,9
		Botn											17,1				
	00	Kjallari			33,8	0,0	0,0	0,0	33,8	0,0			70,0	26,5	33,8		54,9
A	0001	Geymsla	N	0101	33,8				33,8		2,07	2,07	70,0	26,5	33,8		54,9
	01	1. hæð			85,5	0,0	0,0	0,0	85,5	0,0			251,4	73,8	85,5		217,0
A	0101	Íbúð	N	0101	85,5				85,5		2,94	2,94	251,4	73,8	85,5		217,0

tifftopdf - www.rubissoftware.com - Demo Version

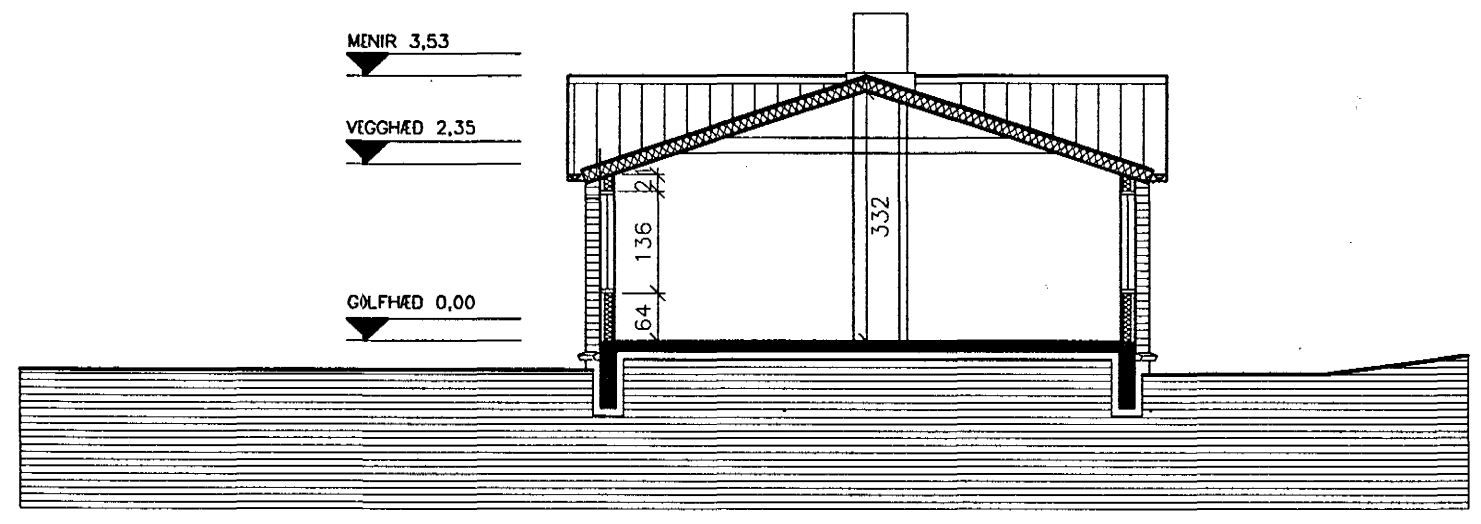

SNEIDING A-A

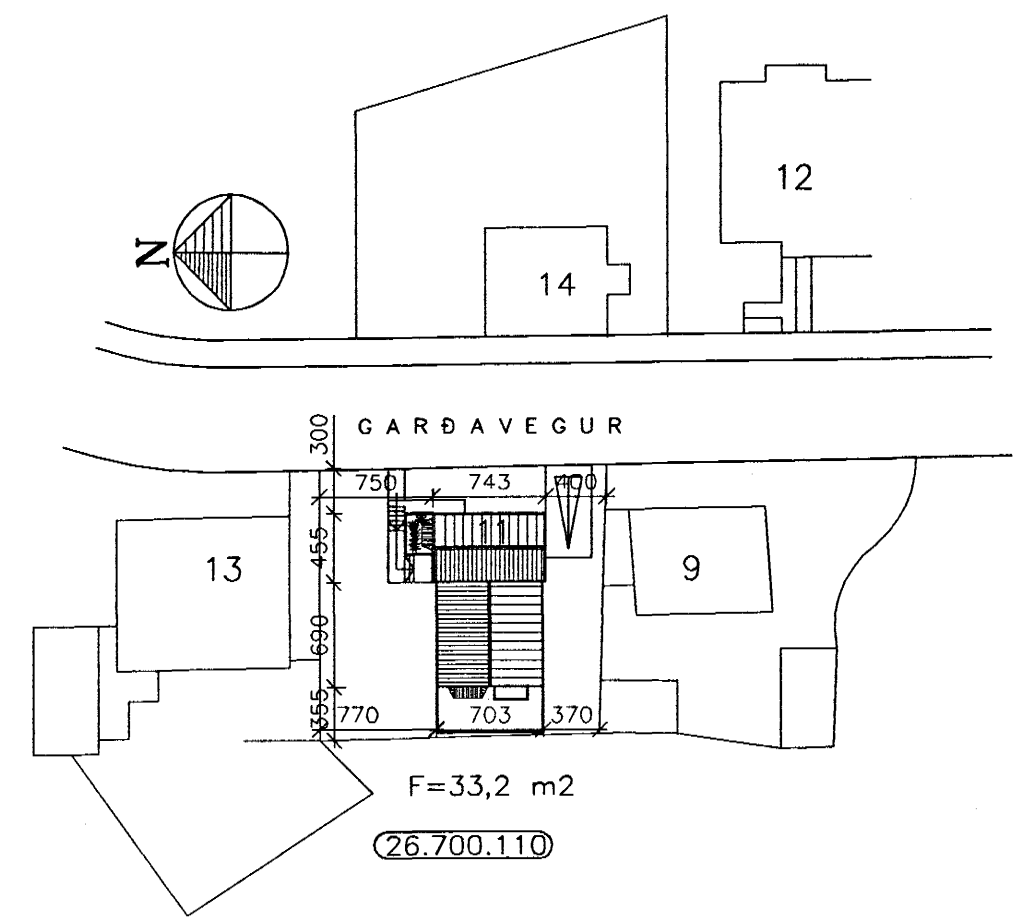

BREYTT:	DAGS:	LÝSING:
01	25.08.97	milliloft á bílaverkstæði fjarlegt, bj.op á gleislu

GARÐAVEGUR 11, HAFNARFIRÐI  
 EINBÝLISHÚS 322.01

TEIKNISTOFAN ÞRÚDVANGUR PÁLL V. BJARNASON, FAÍ

BREYTINGAR OG VIÐBYGGING AFSTÖÐUMYND OG SNID LAUFASVEGUR 7 101 REYKJAVÍK  
 SIMI: 561-0260 FAX: 561-0265

HANNAD: PVB TEIKNAD: SP DAGS: 28.01.98 MKV: 1:100,1:500

*Páll V. Bjarnason*