



ELDRA HÚS, NÝTT ÞAKVIRKI GRUNNMÝND

1:50

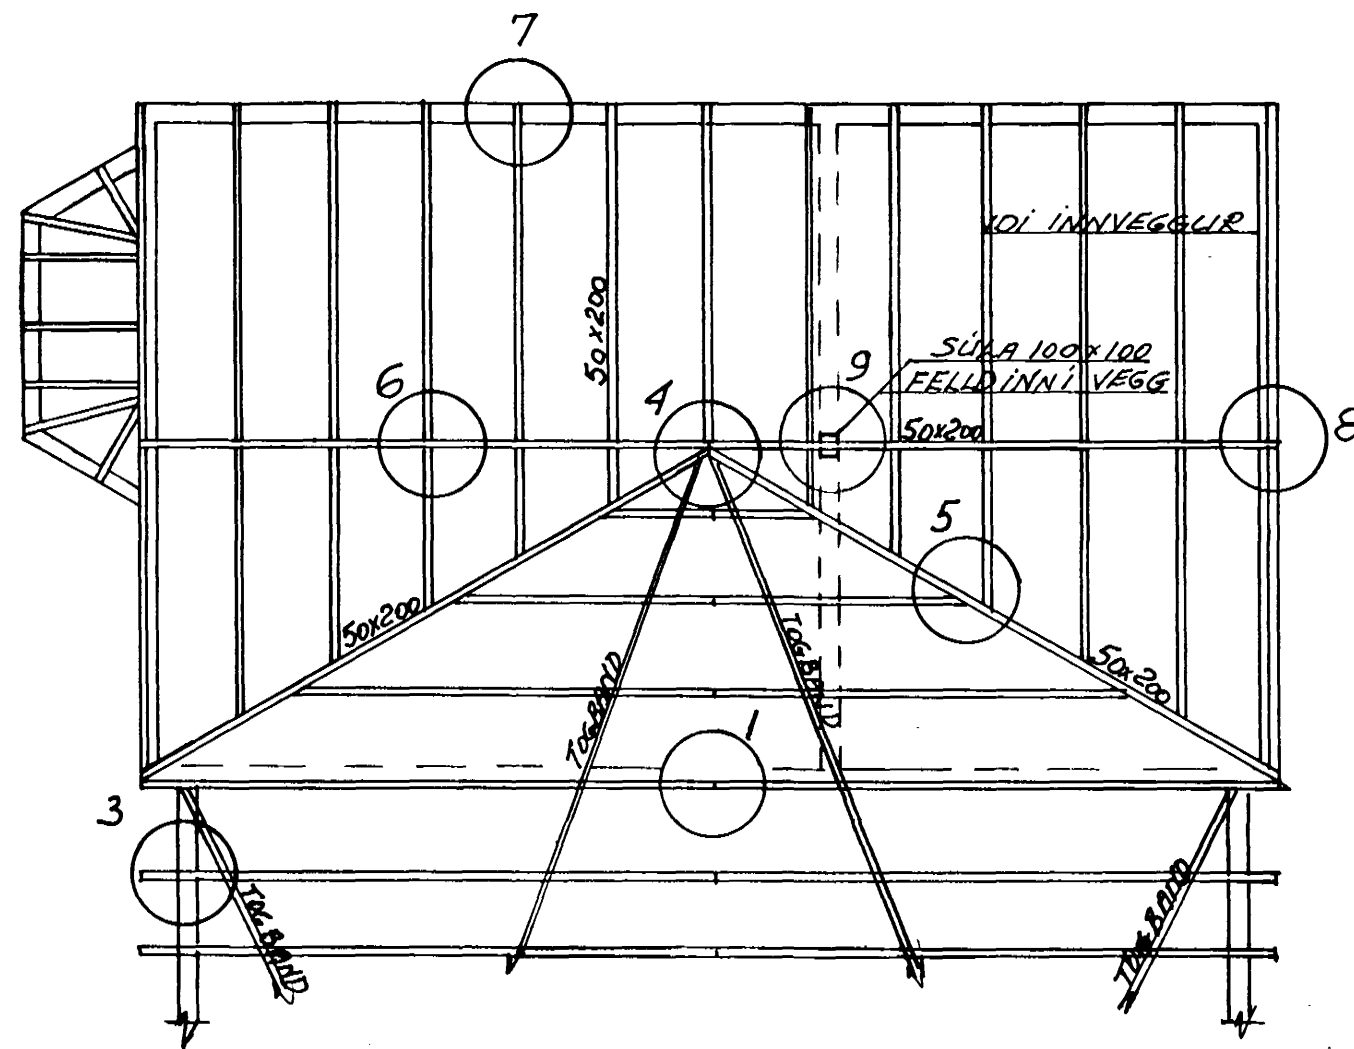


DEILI 1, 3, 4, 5 SJA TEIKN NR. 1.3.


⑧ SNID 1:10

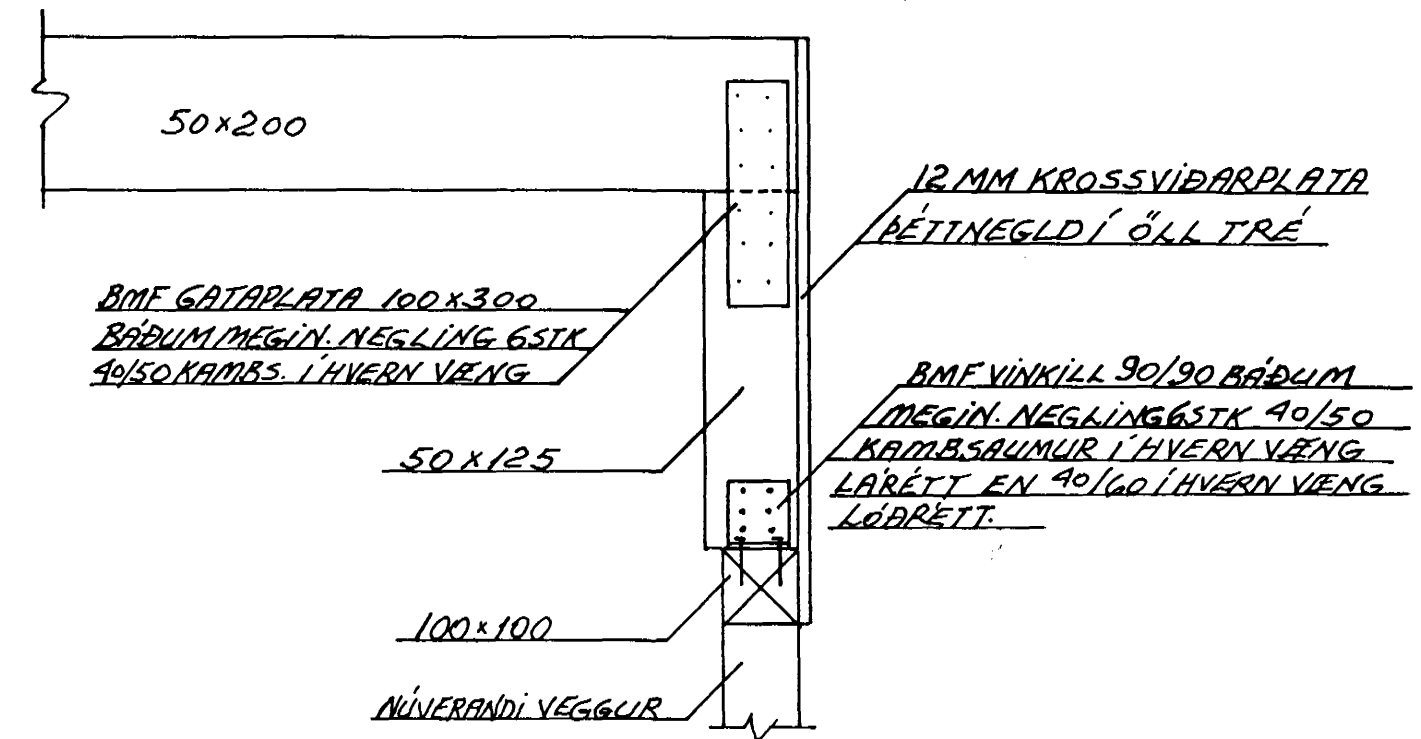




⑥ SNID 1:10

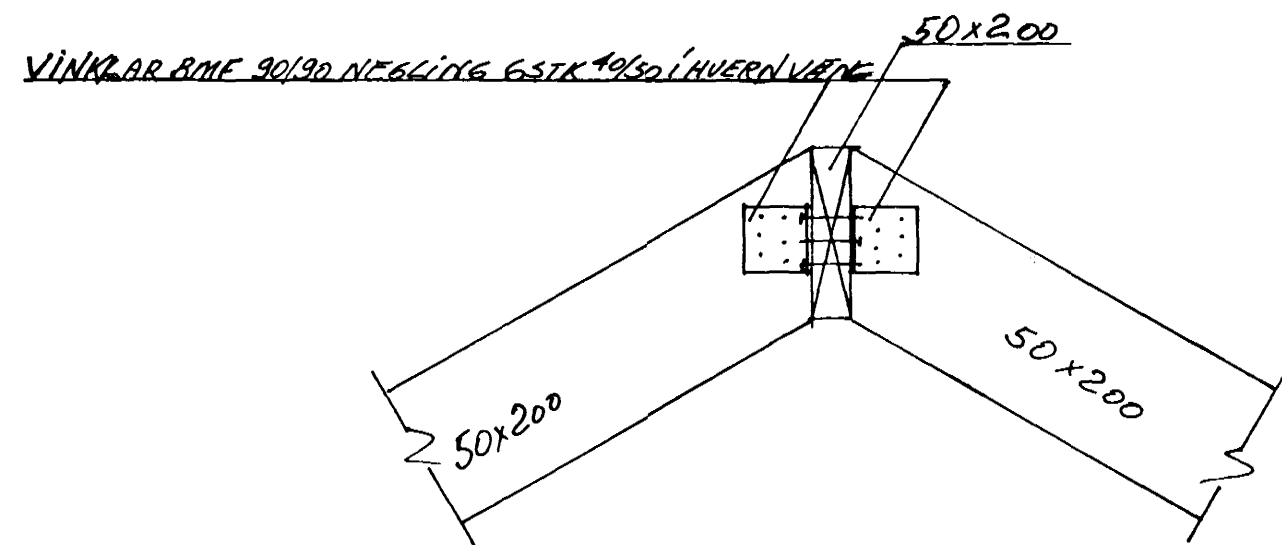

⑦ SNID 1:10

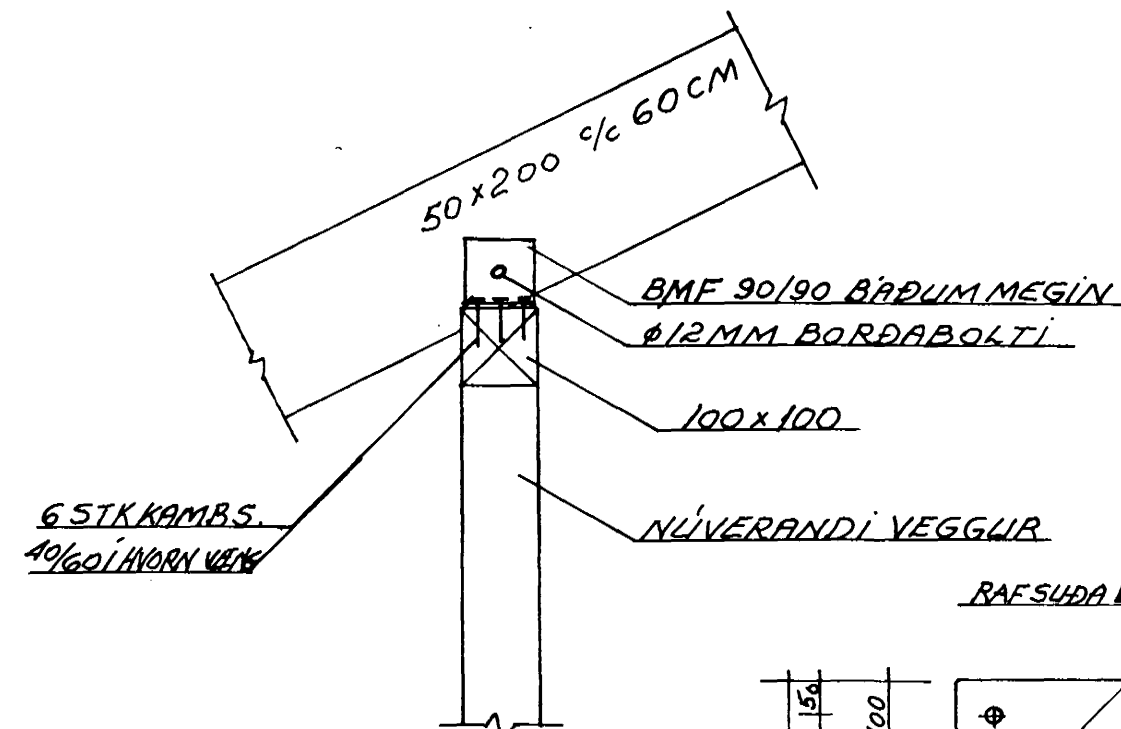

⑨ SNID 1:10

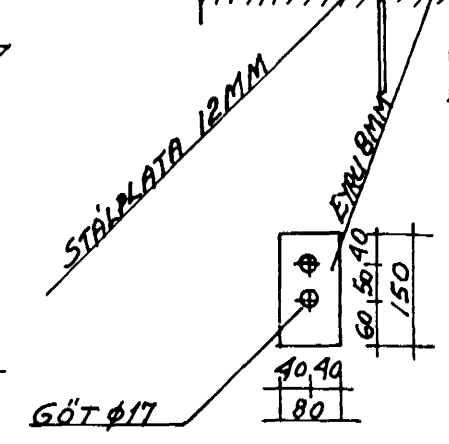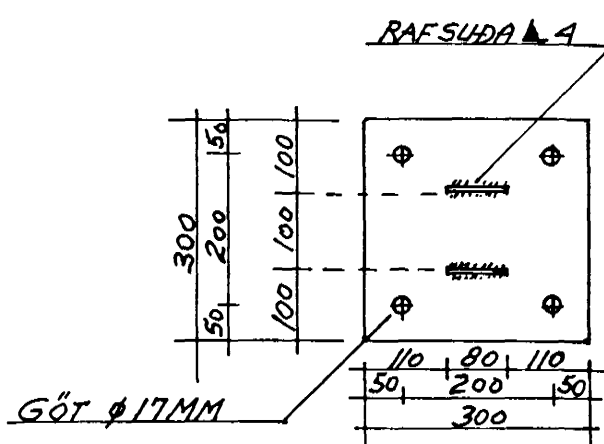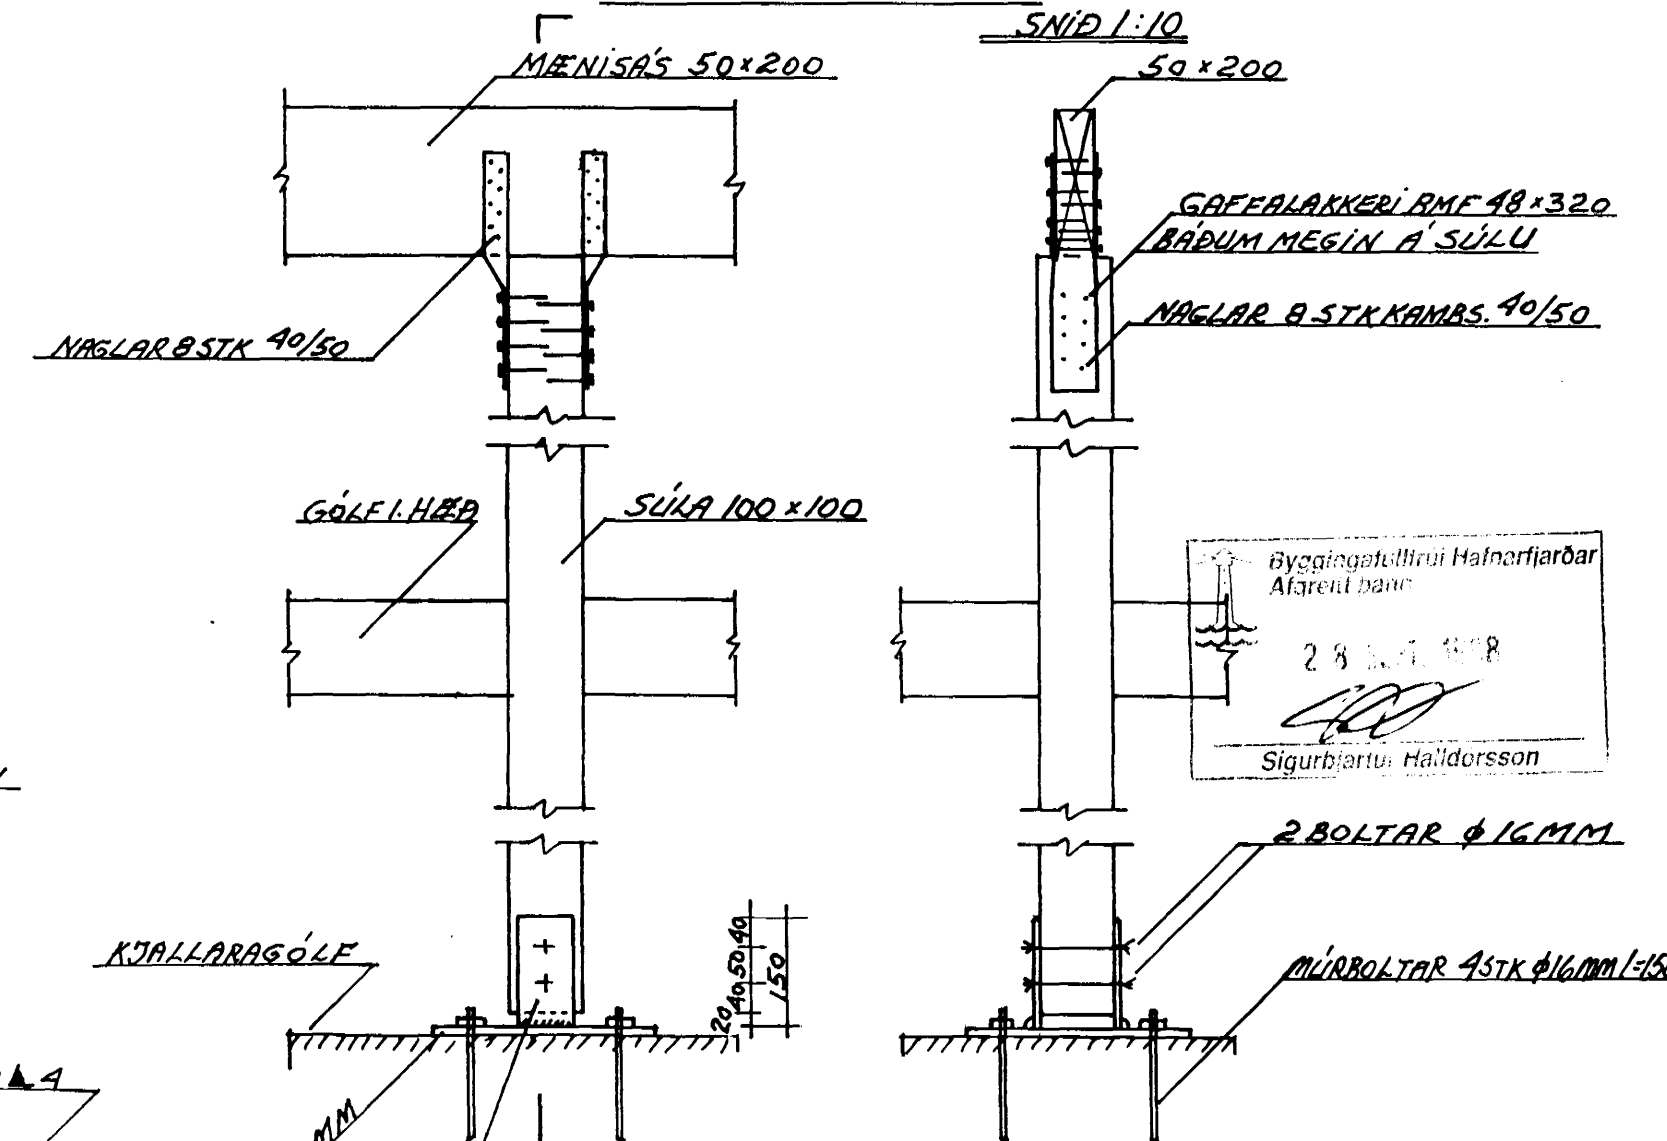

VERKFRÆDISTOFA HALLDÓRS HANNESSONAR S. 91-54355
 BÆJARHRAUNI 20 - HAFNARFJÖRDUR

GARÐAVEGUR 11 HAFNARFIRÐI

NÝTT ÞAKVIRKI ELDRI BYGGINGAR
GRUNNMÝND, DEILI, FESTINGAR

Mkv: 1:50/10
 Reiknað: H.P.
 Teiknað: H.P.
 Yfirarið:

Verk: Blað nr. 1.4 Dags: SEPT. 98