

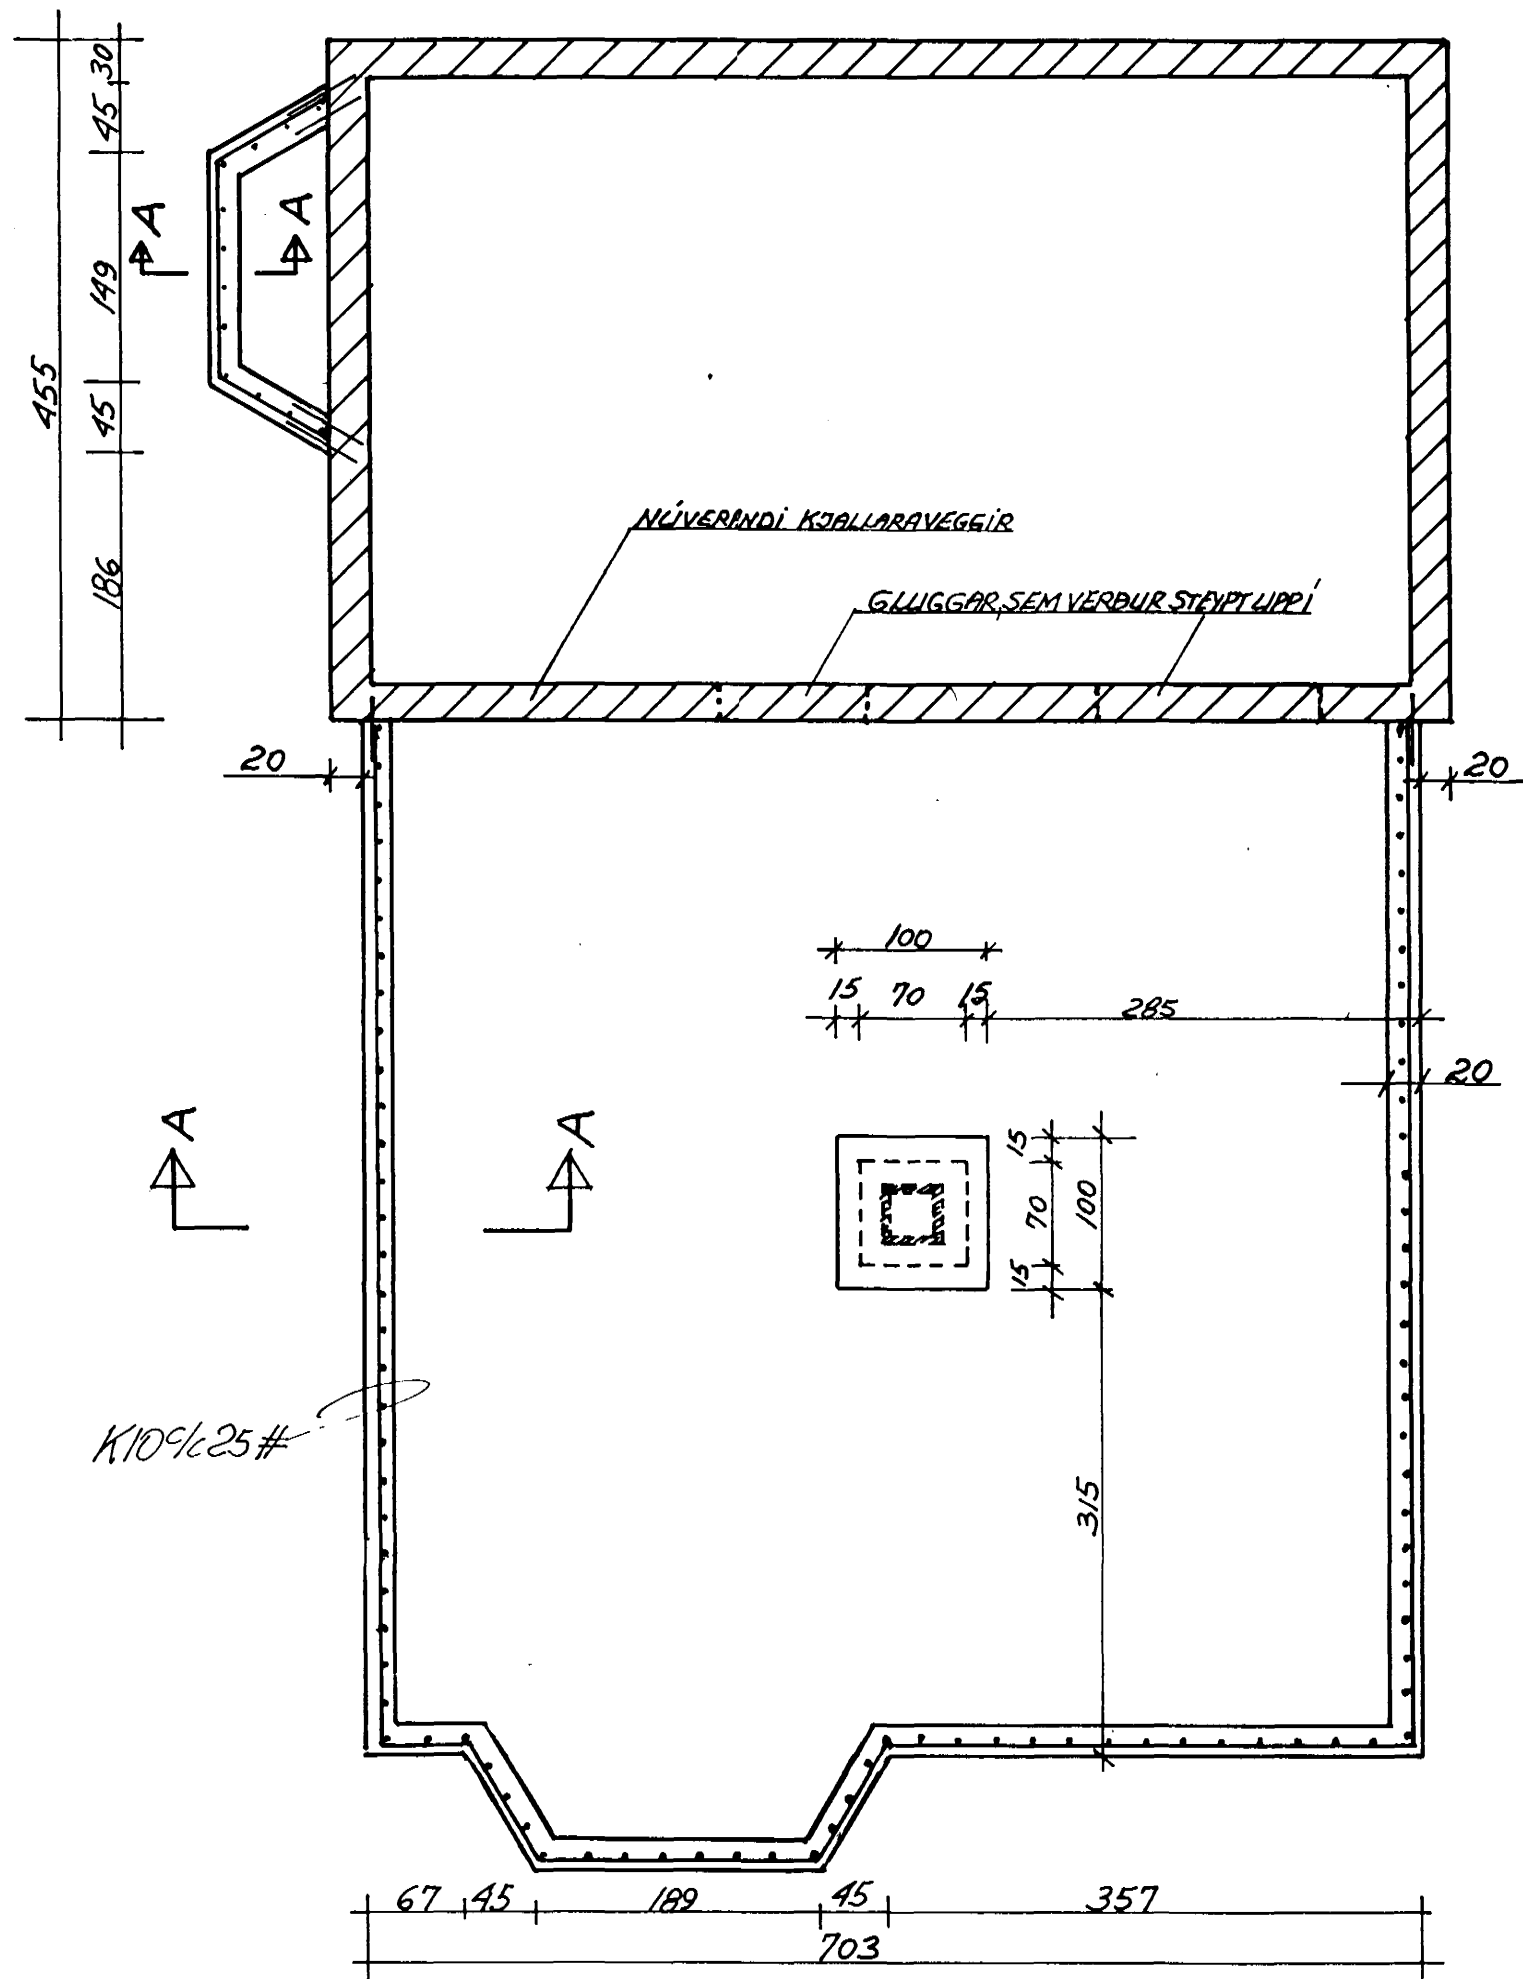


SKORSTEINN, GRUNNMYND OG SNID 1:20

GRUNNMYND 1:50

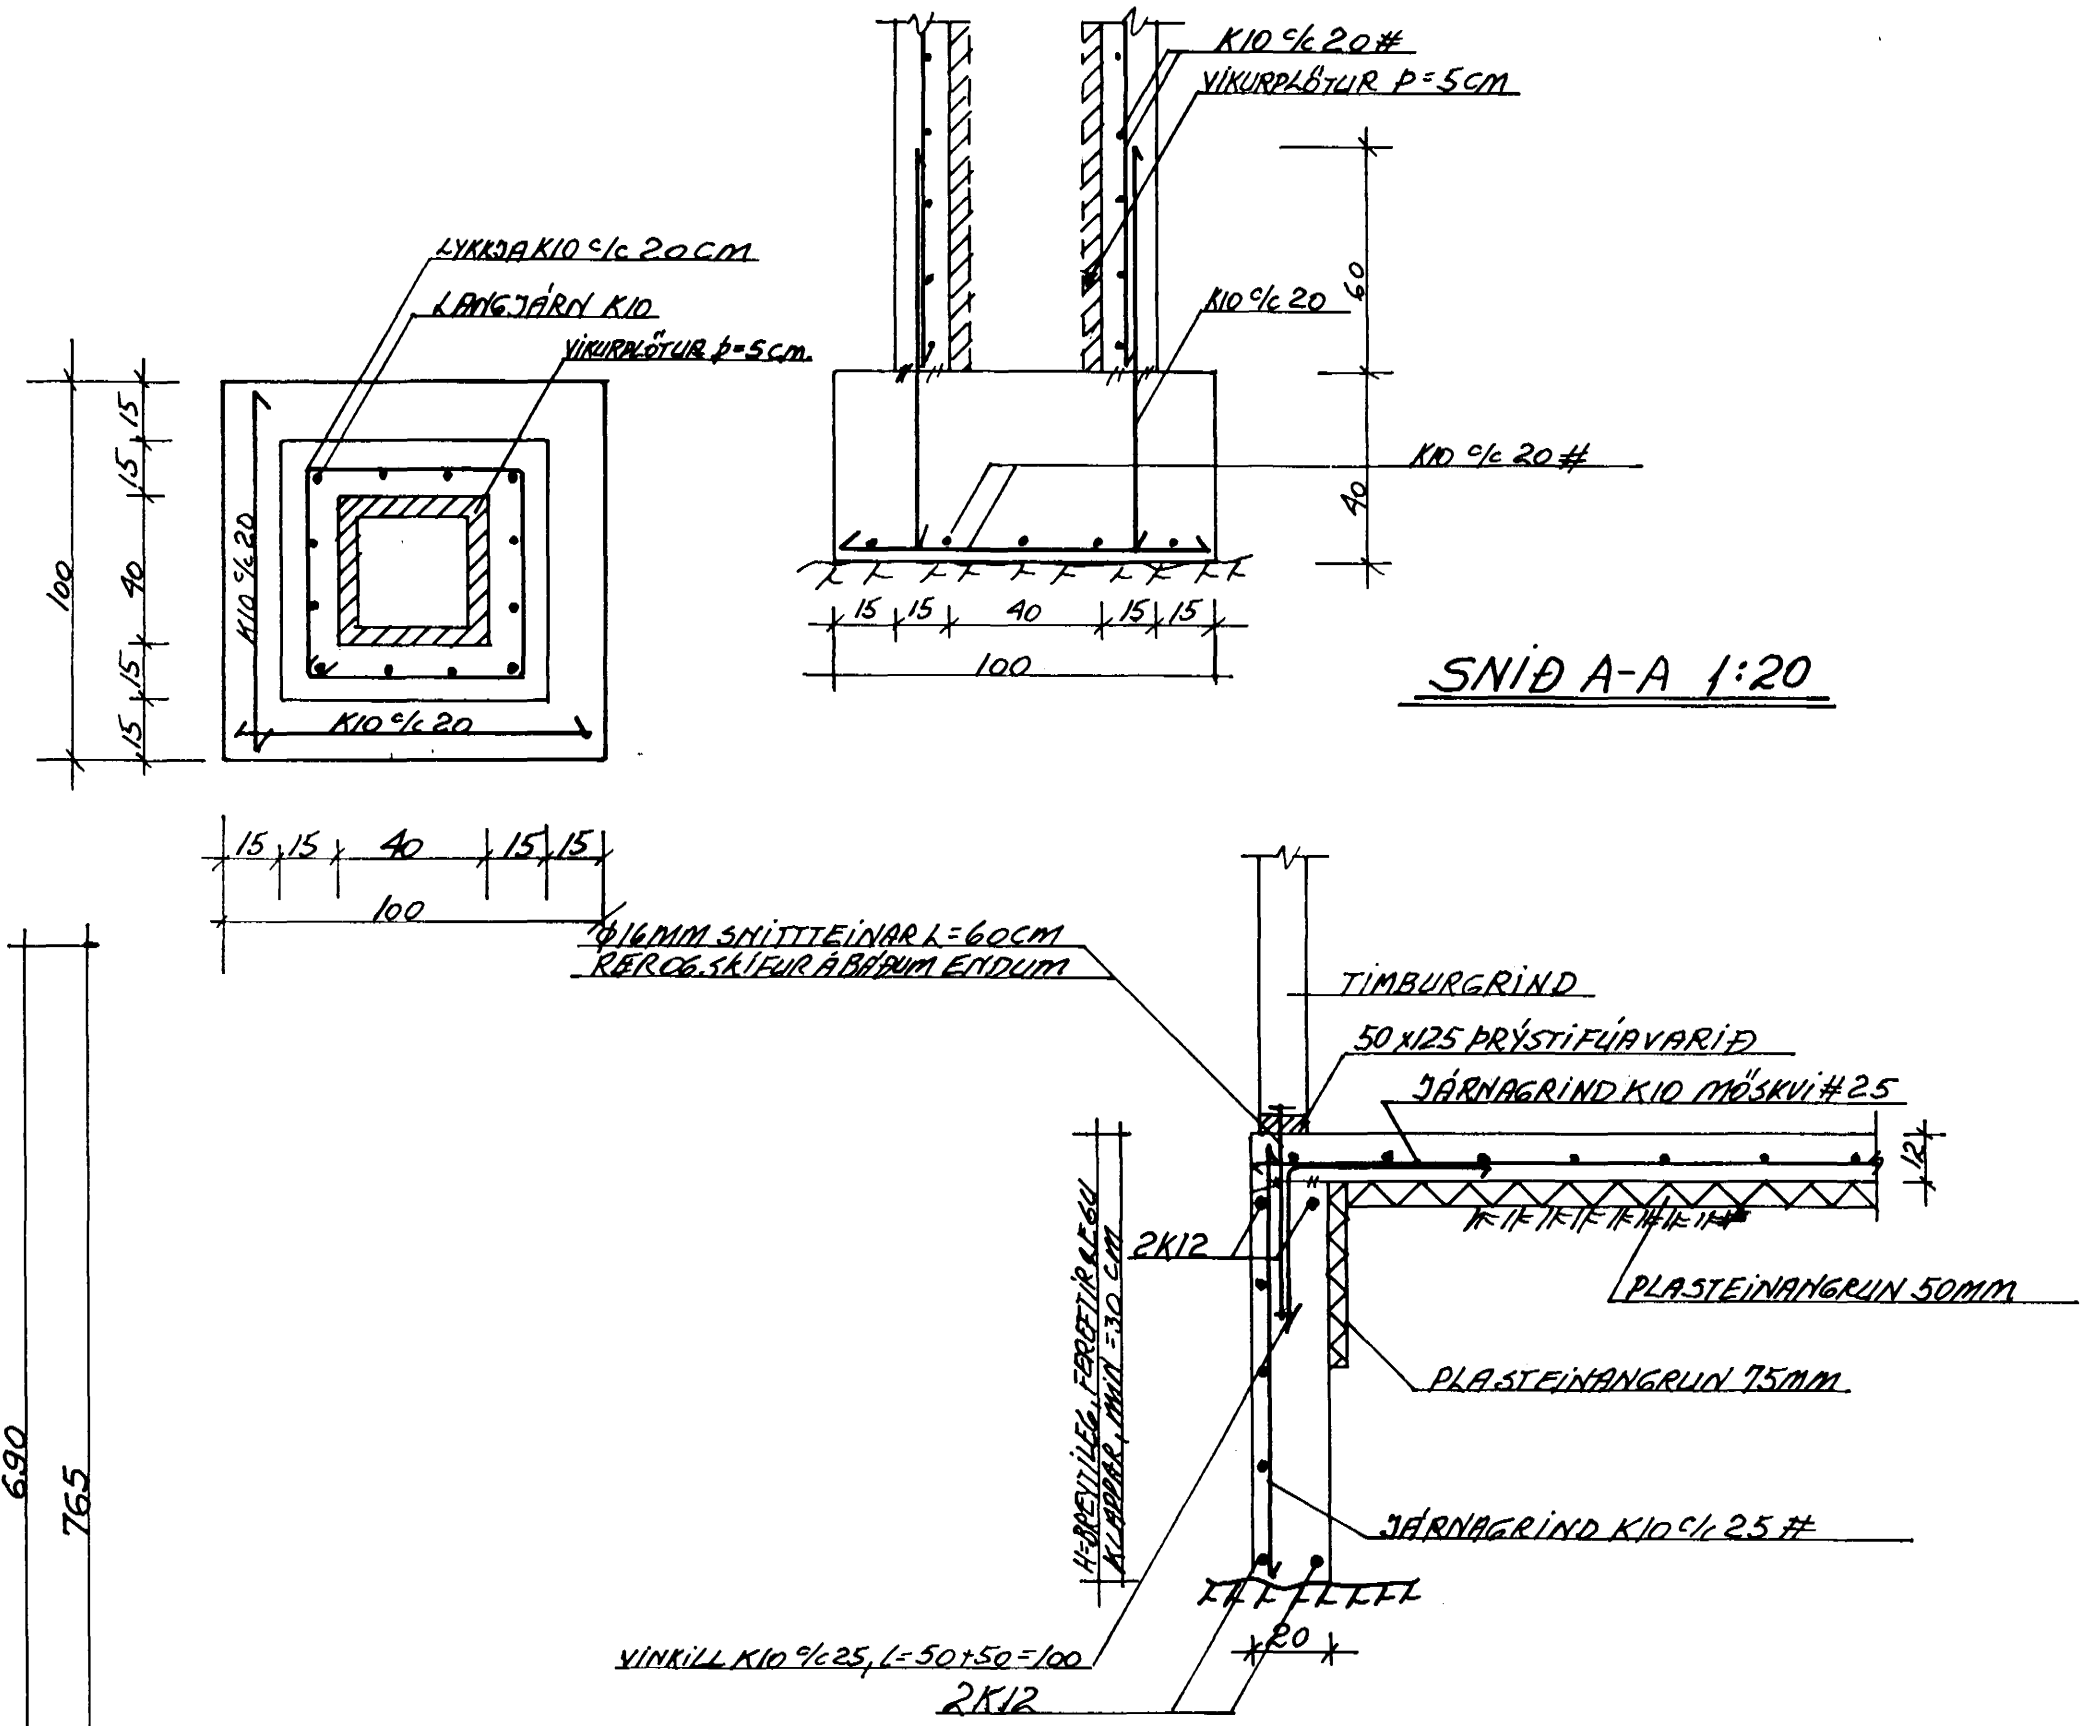

TENGING GAMALLA OG NYRRA VEGGJA 1:20

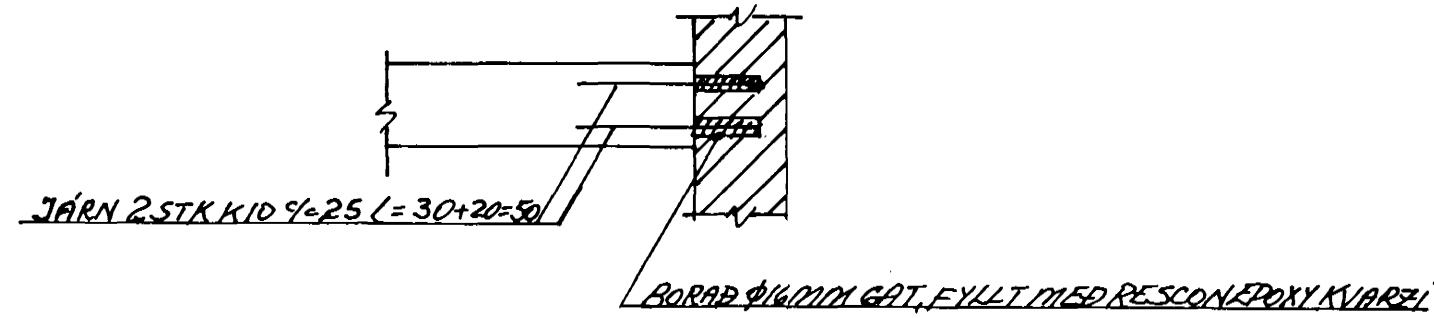

SKÝRINGAR: STEYPA S200, JÄRN (K) NÁMSTÁL K10
 SKEYTILENGD JÄRNA = 40x DVEMMAL
 SÖKJAR KAMI BEINTI DEFTI Á KLÓPP, HUNNA
 ÞARF AÐ HREINISKA ÁBUR ÞÁ STEYPT ER.
 UNDIR PLÖTU KEMUR FYLING, SEM
 ÞIÐÞAST VÆL.
 ÖNNEFND MÁL ERU CM

UNDIRSTÖÐUR, STANDI Á KLÓPP

510 100 011
 11. FEB. 1998
 Byggingafræðingur Hafnarfjarðar
 Afgreitt barni
 Sigurbjarnir Haldorsson

VERKFRÆÐISTOFA HALDÓRS HANNESSONAR S. 91-54355
 BÆJARHRAUNI 20 - HAFNARFJÖRDUR

GARÐAVEGUR II HAFNARFIRÐI
VIÐBYGGING, UNDIRSTÖÐUR

Mkv: 1:50/20
 Reiknað: H.H.
 Teiknað: H.H.
 Yfirfarið:

Verk: Blað nr: 1.1. Dags: FEB. 98