


NORÐURHLIÐ 1:50

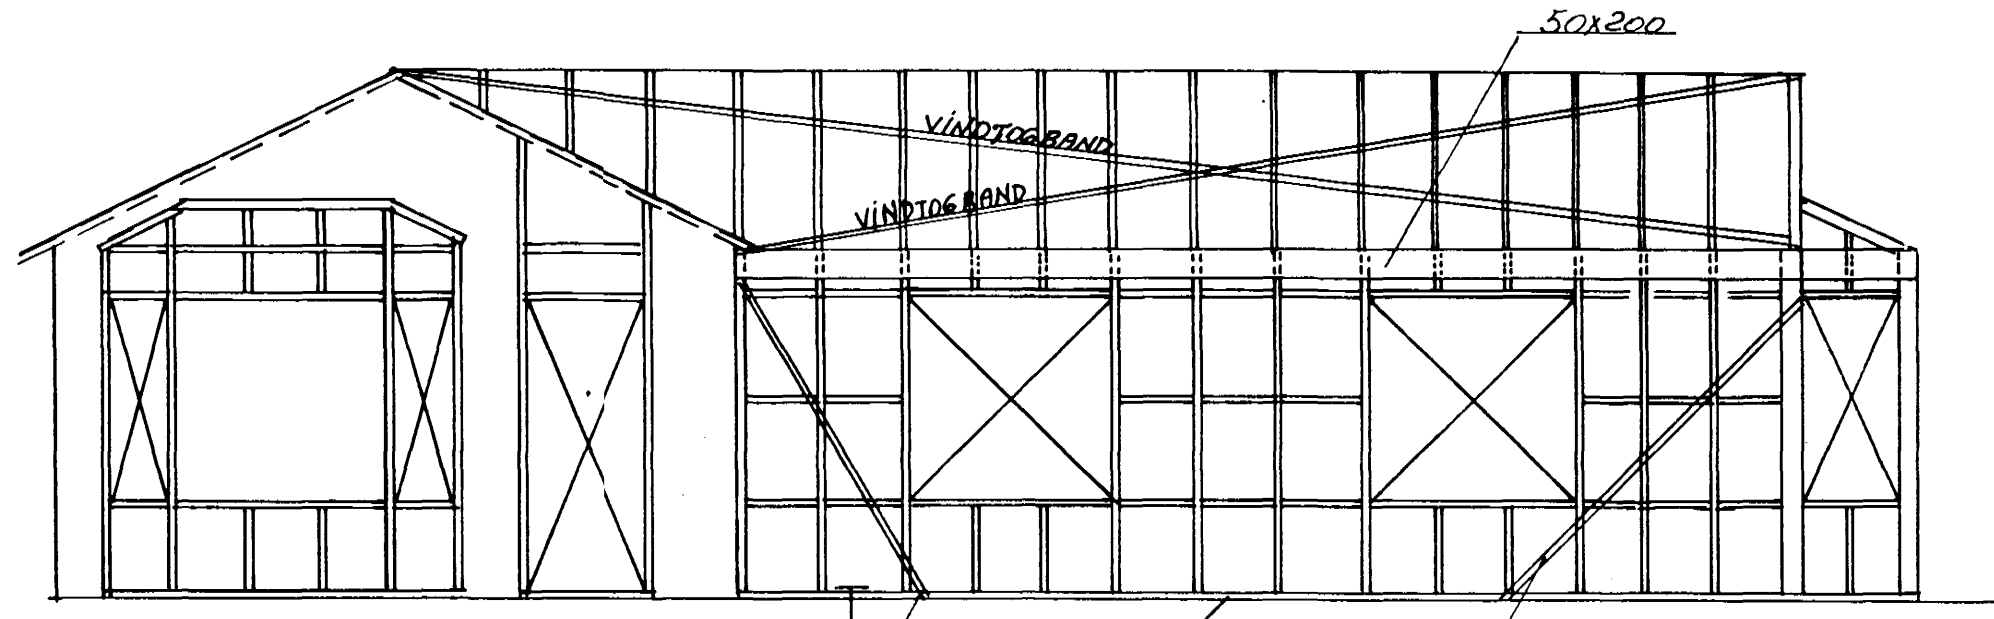


Ø16MM.SNITTEINAR 9660CM L=60CM

VINDTOGBAND

REIM 50x125 BRÝSTIÞVAVARIÐ Á ÖLLUM HLIÐUM

VINDTOGBAND

VESTURHLIÐ 1:50

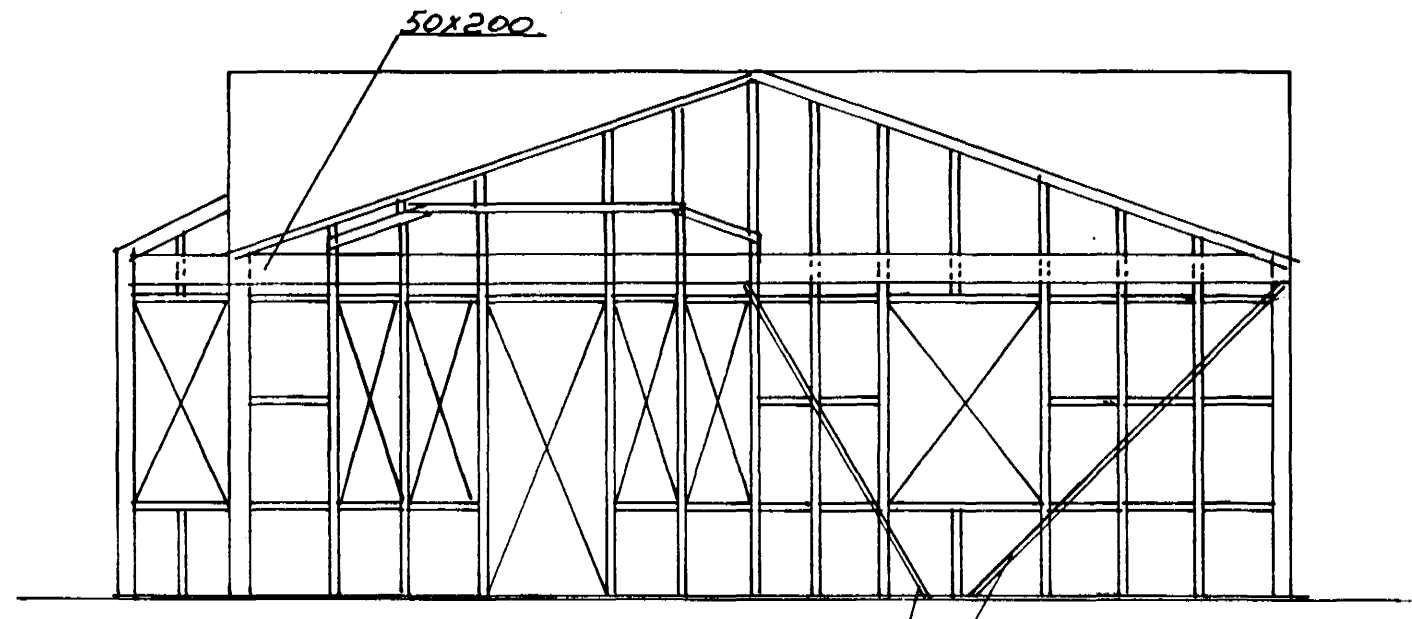


50x200

VINDTOGBAND

VINDTOGBAND: 40x28MF, DYGLIST MED 2 STK 40/50 Í HVERT TRÉ Í GRINDUM OG Í SPERRUM Í ÞAKI, NEGLIST MED 3 STK 40/50 Í GÆLSTOÐIRNAR

SUÐURHLIÐ 1:50

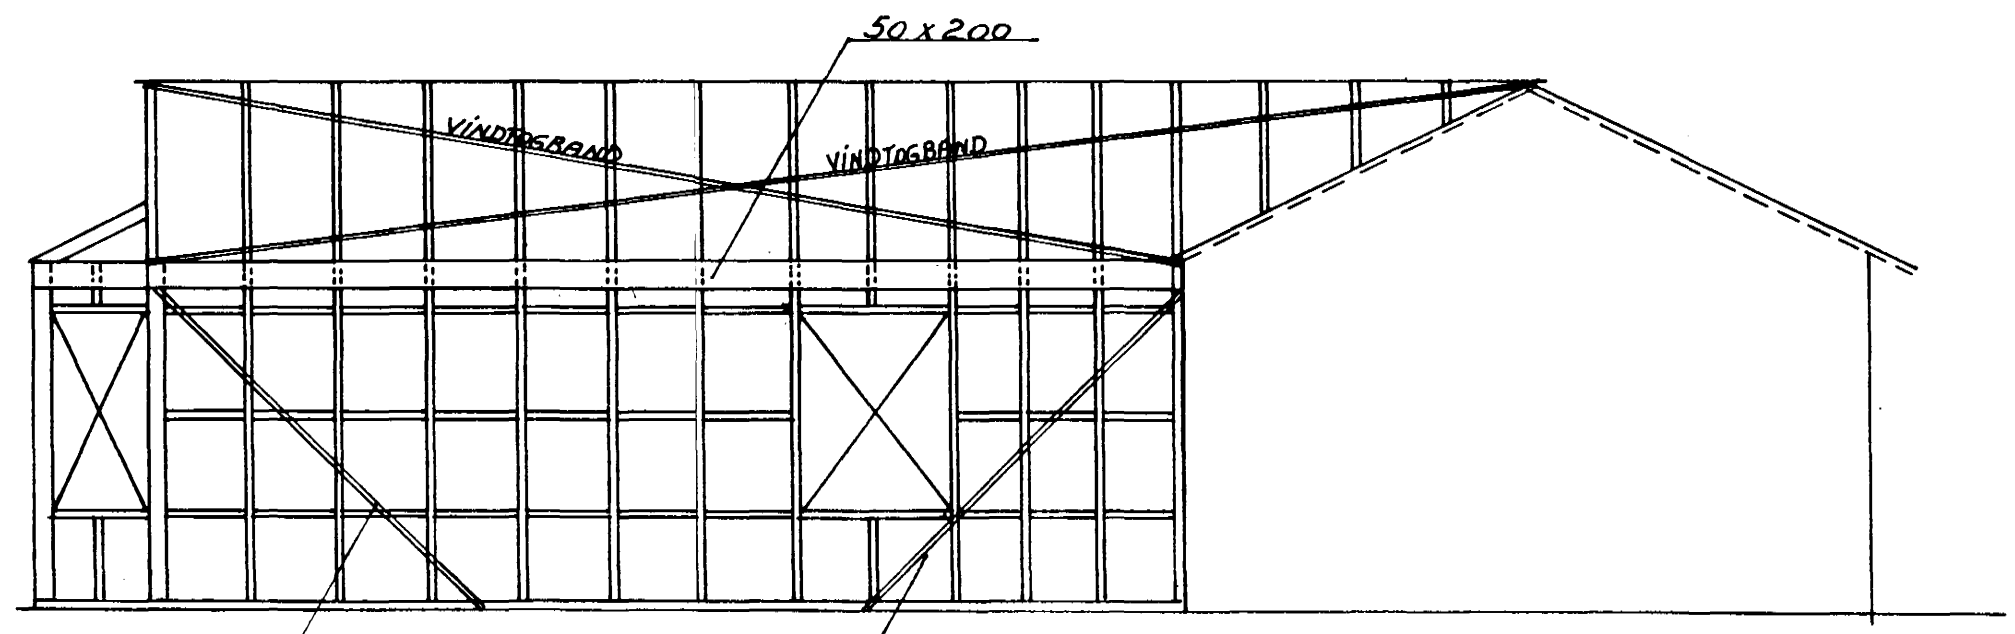

50x200


VINDTOGBAND

VINDTOGBAND

VINDTOGBAND


VINDTOGBAND

AUSTURHLIÐ 1:50

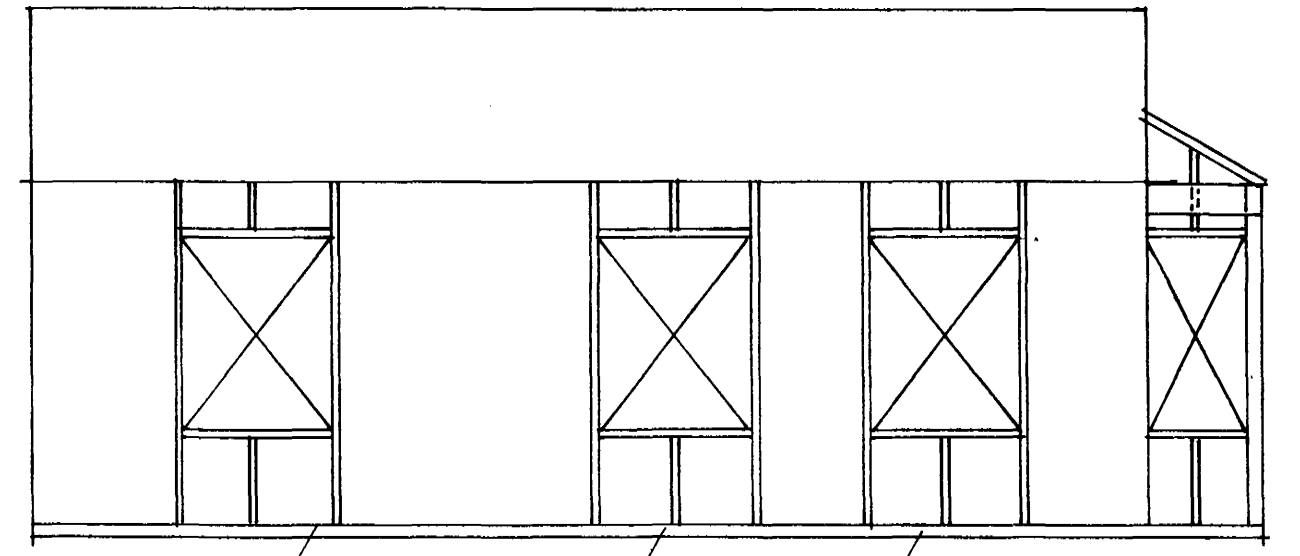

NÝTAR VEGGSTOÐIR OG LAUSHOLT VEGNA ÞREYTINGA Á GUGGSETNINGU 50x125

FESTING VEGGSTOÐA VIÐ REIMAR 1:10

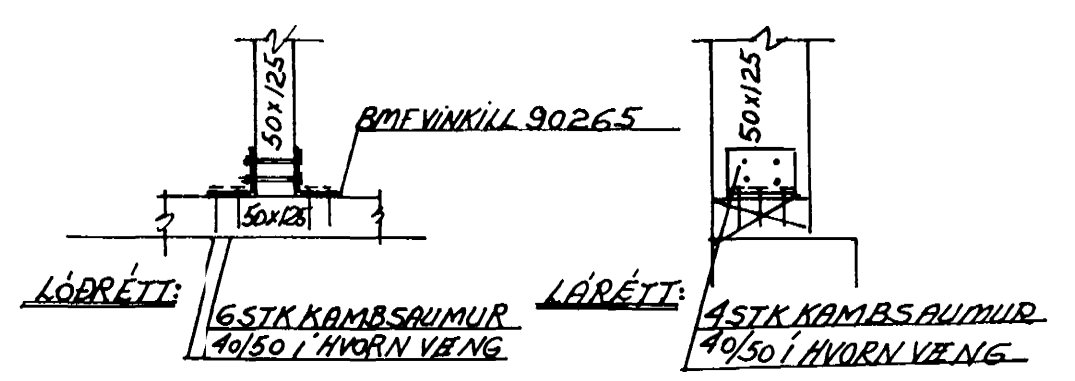

LÖBRETÍ

6STK KAMBSAUMUR 40/50 Í HVORN VÆNG

LÖBRETÍ

4STK KAMBSAUMUR 40/50 Í HVORN VÆNG

ALLARSTOÐIR OG LAUSHOLT Í GRIND 50x125  
HORNSTOÐIR 125 x 125

Byggingaútlitir: Hafnarfjarðar  
Alfreitt þann  
11. APRÍL 1998  
Sigurbjartur Hallgrímsson

**VERKFRÆÐISTOFA** HALLDÓRS HANNESSONAR S. 91-54355  
BÆJARHRAUNI 20 - HAFNARFJÓRÐUR

GARÐAVEGUR 11 HAFNARFJÓRÐI

Viðbygging, Grindarteikning  
Nýrra útveggja

Mkv: 1:50/10  
Reiknað: H.P.  
Teiknað: H.P.  
Yfirfarið:

Verk: Blað nr: 1.2. Dags: FEB. '98