



MÓT NÝS OG ELÐRA ÞAKS, GRUNNMYND, 1:50


NÝVERANDI ÞAKVIRKI
STÆKKAD LIT YFIR NÝVER-
ANDI SKÚR MED FLÖTU ÞAKI

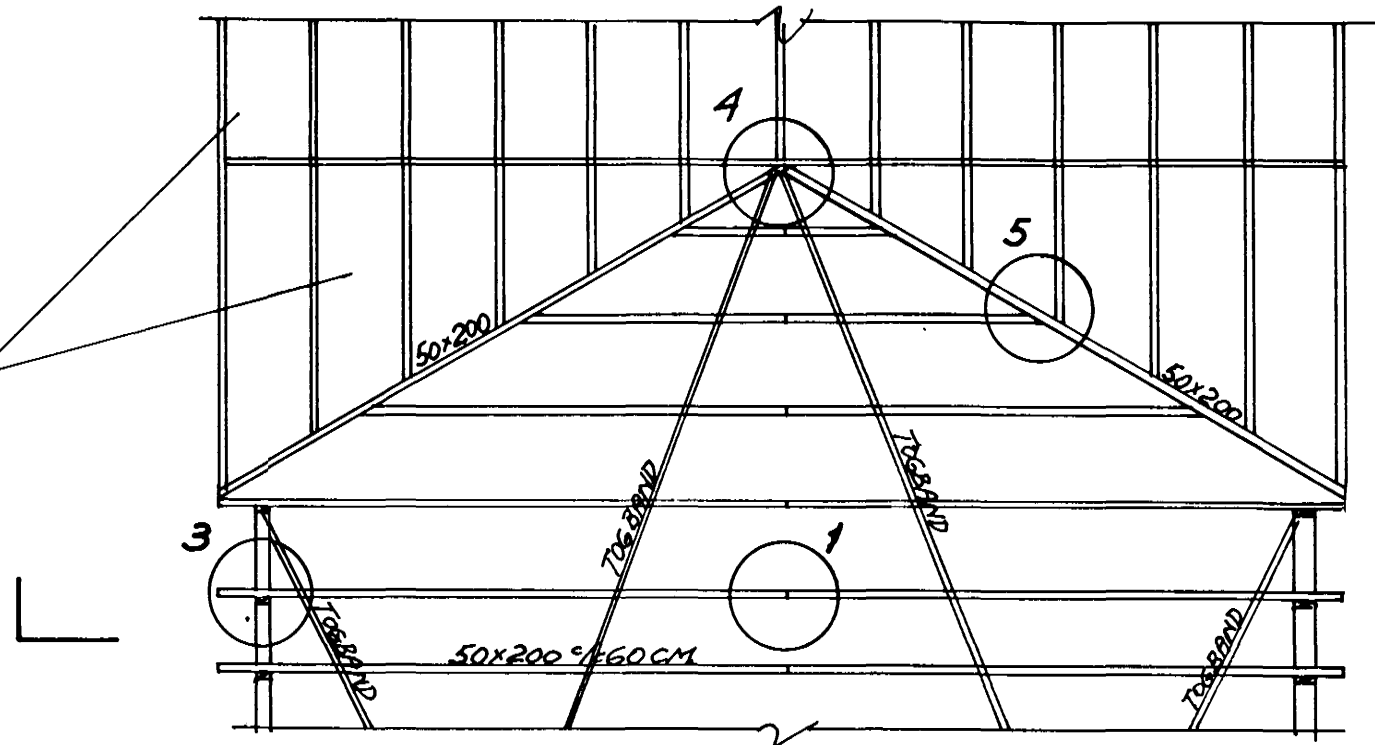


SNID 1:50

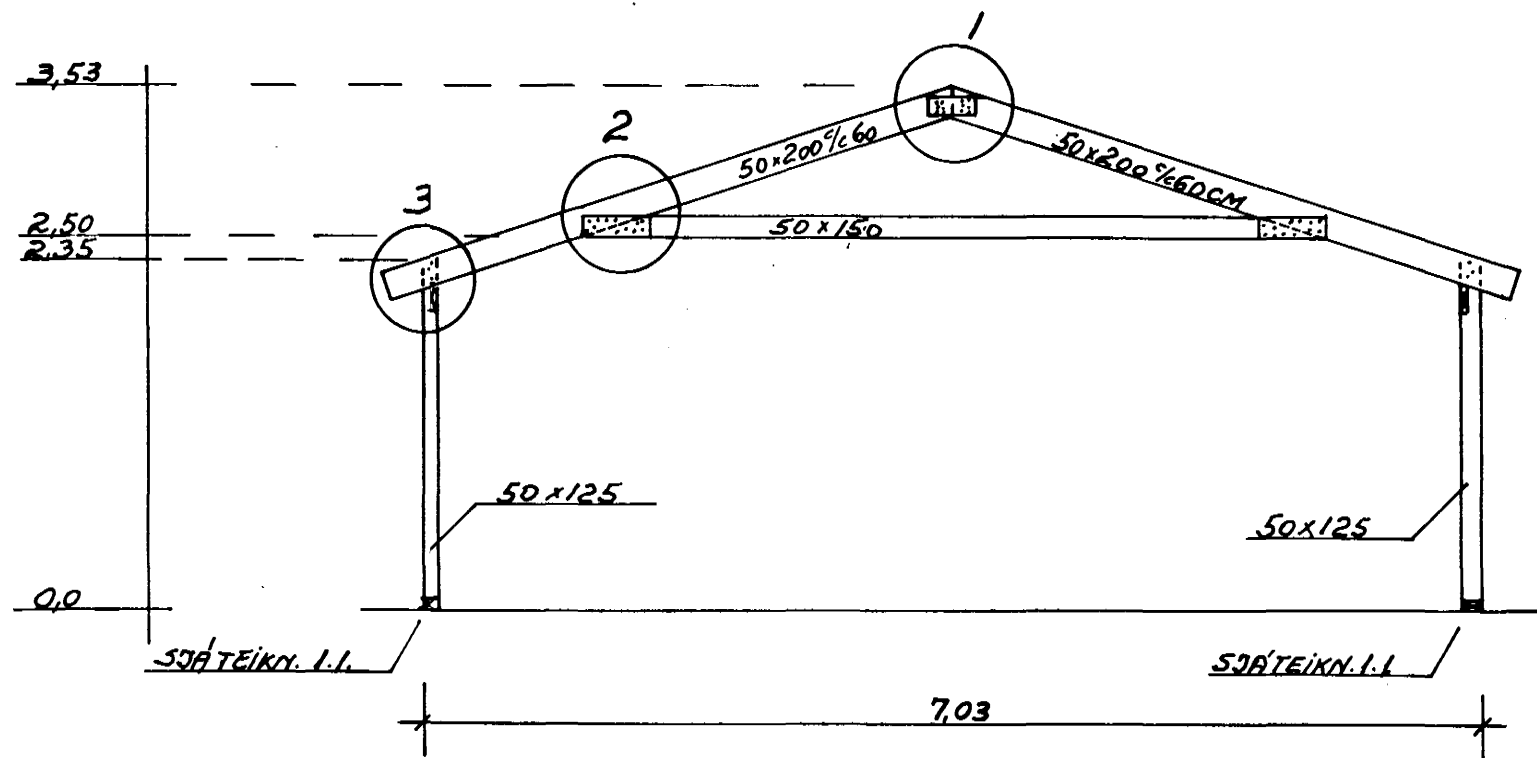


④ 1:10

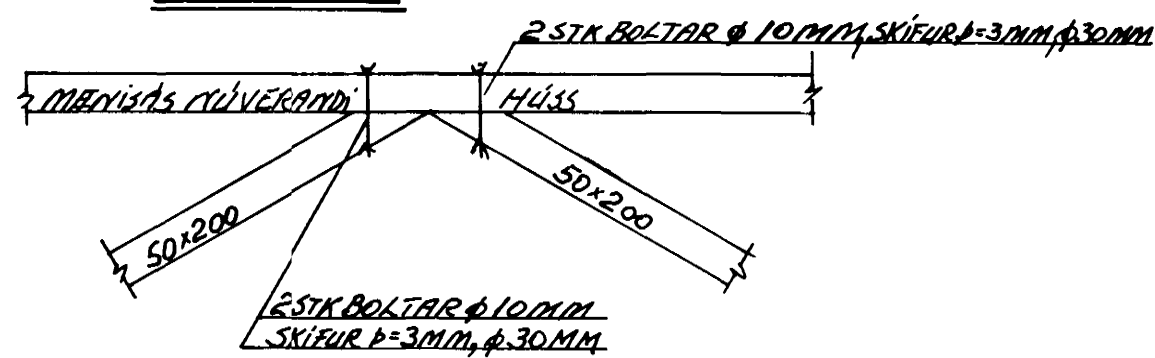


⑤ 1:10

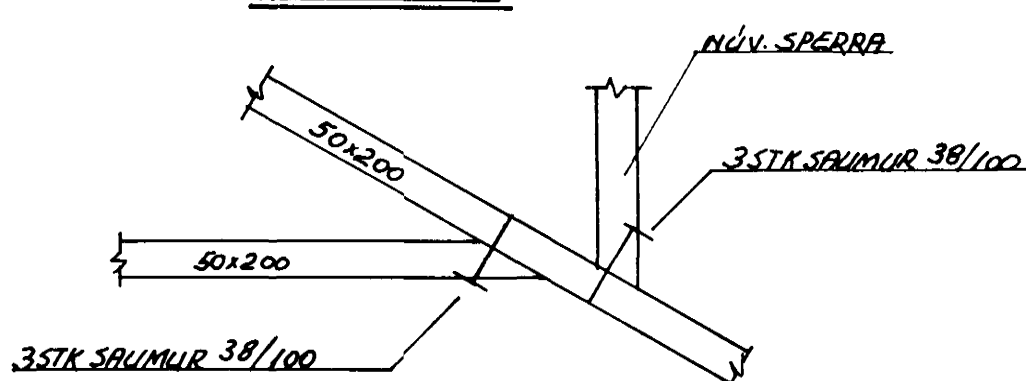


① 1:10

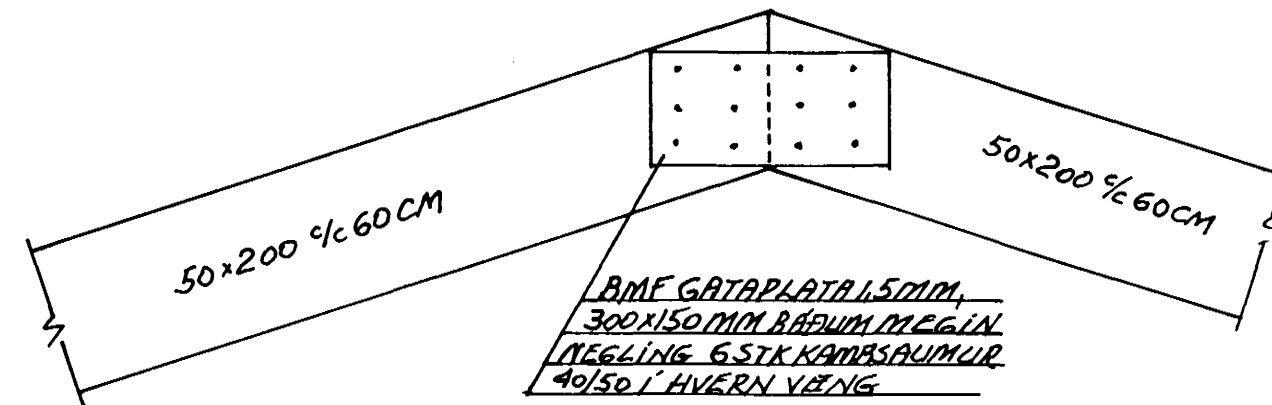


② 1:10

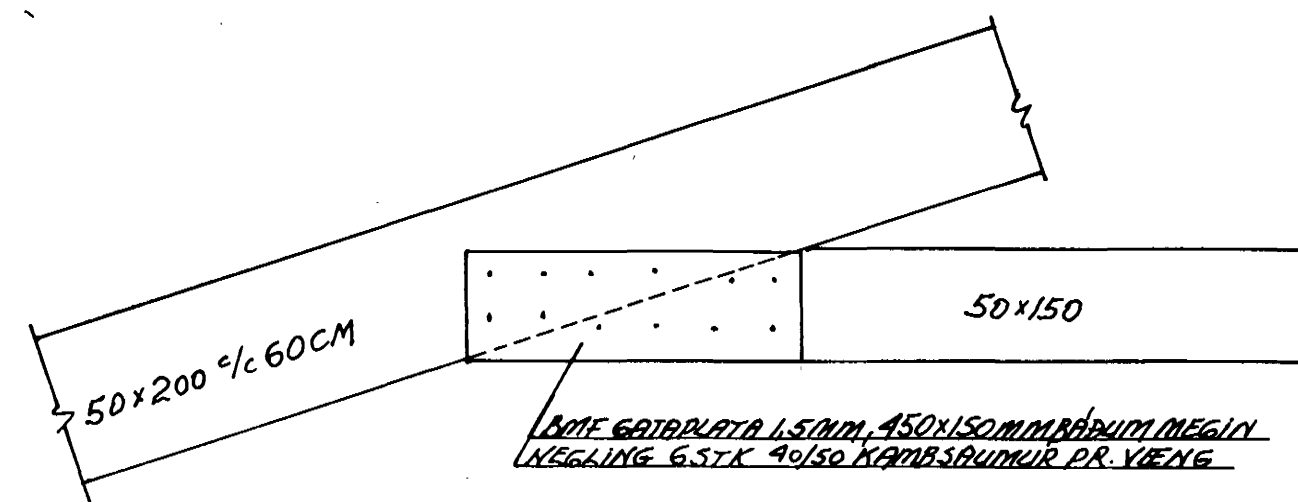

③ 1:10

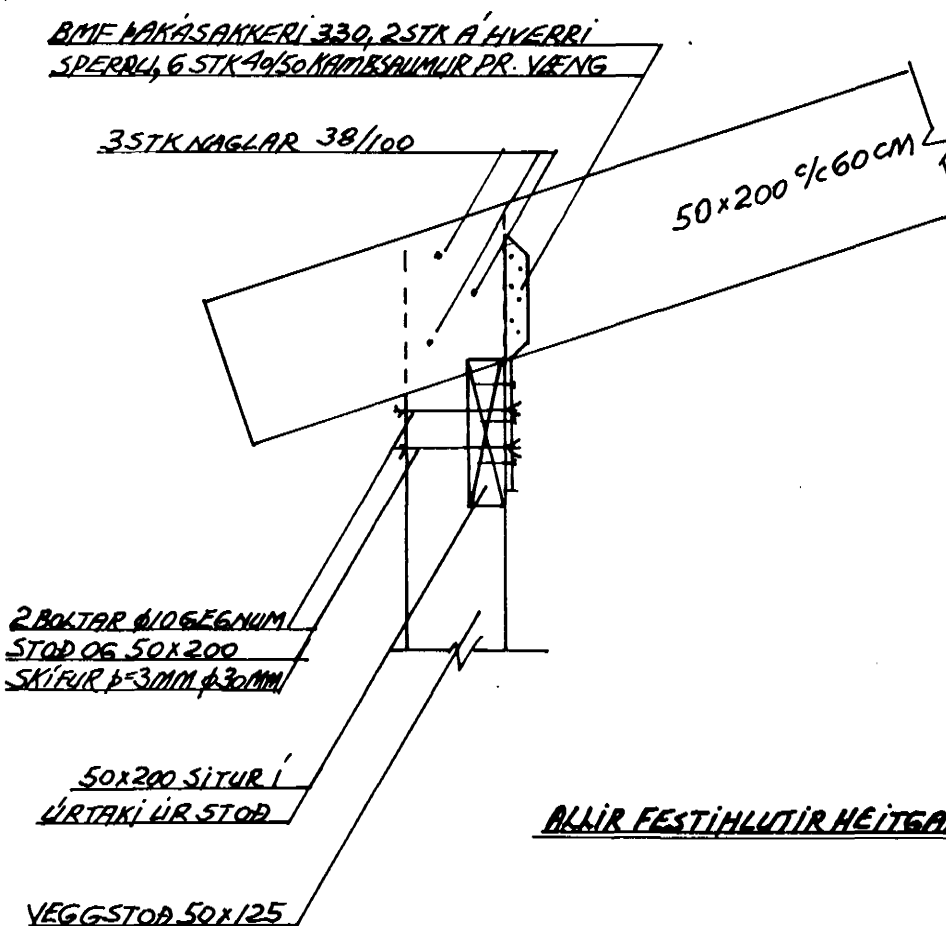

SPERRUR/SKORSTEINN 1:10

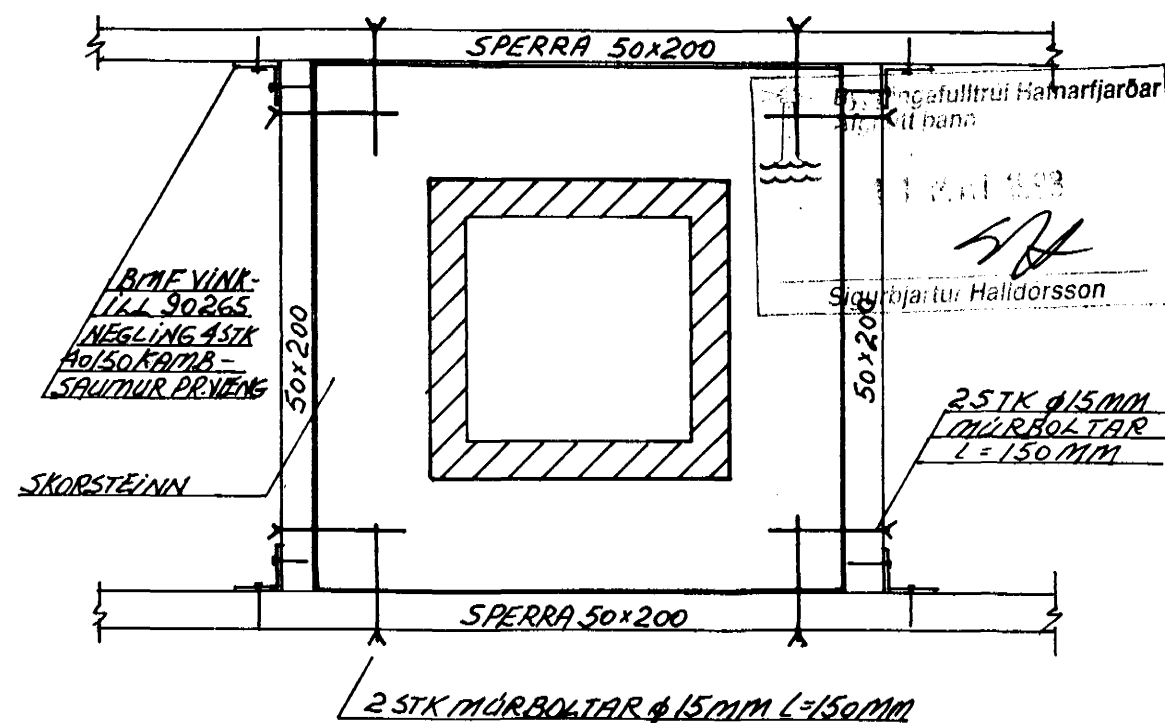

VERKFRÆDISTOFA		HALLDÓRS HANNESSONAR S. 91-54355	
GARÐAVEGUR II HAFNARFIRÐI		BÆJARHRAUNI 20 - HAFNARFJÖRÐUR	
Mkv: 1:50/10	Reiknað: <i>H.P.</i>	Teiknað: <i>H.P.</i>	Yfirtarið:
ÞAKVIRKI VIÐBYGGINGAR		SNID OG DEILI, FESTINGAR	
Verk:	Blað nr: 1.3.	Dags: MARS 98	