



GRUNNMYND KJALLARA 1:50

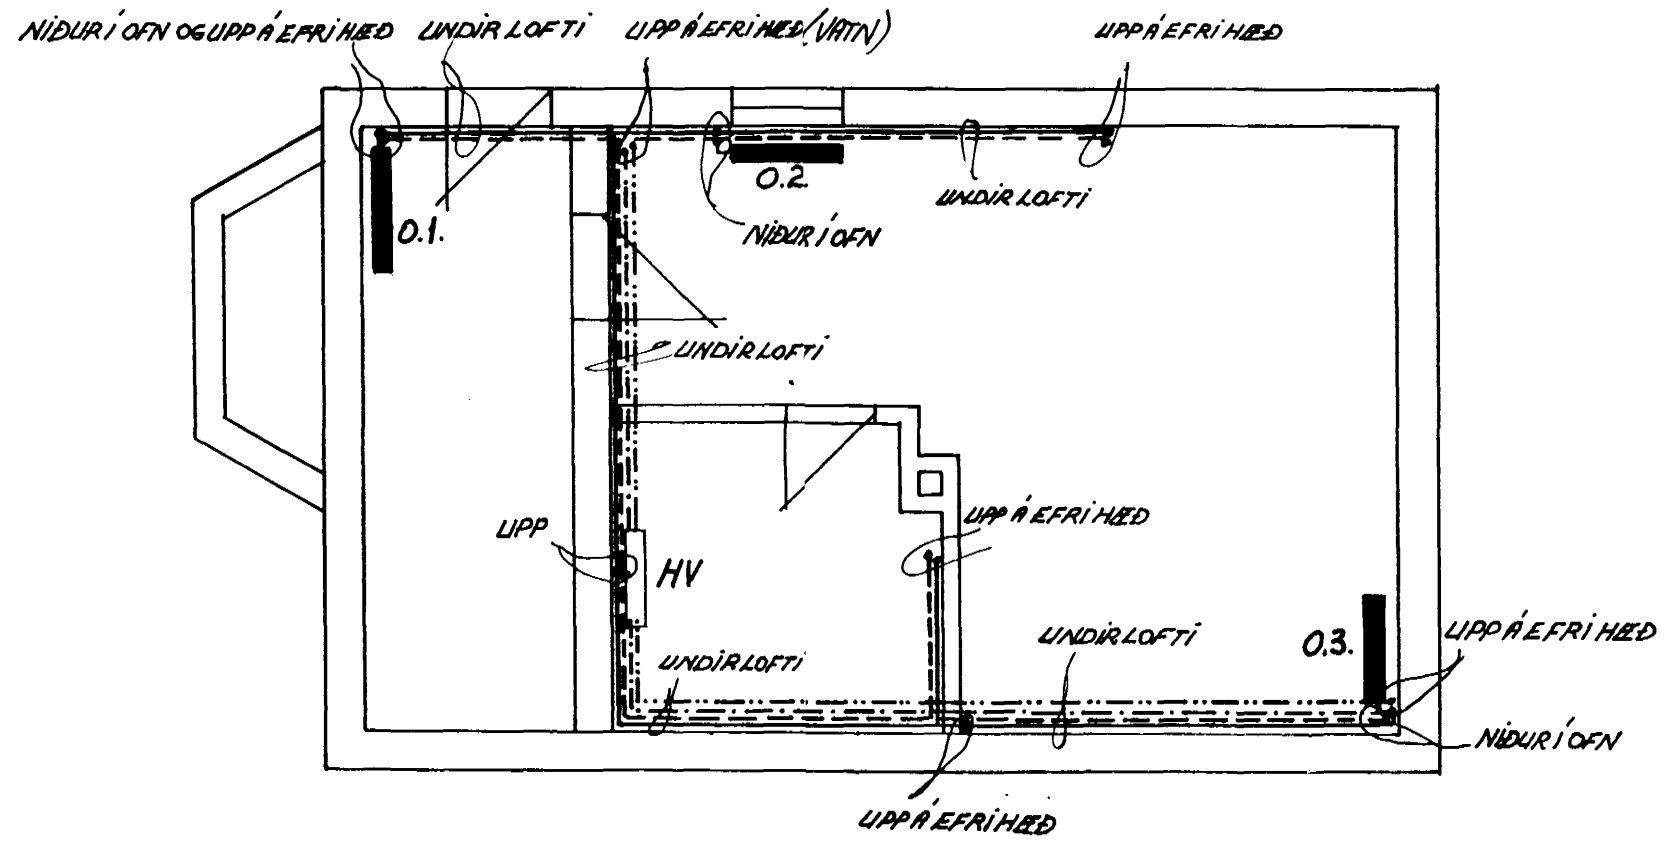

GRUNNMYND HÆÐAR 1:50

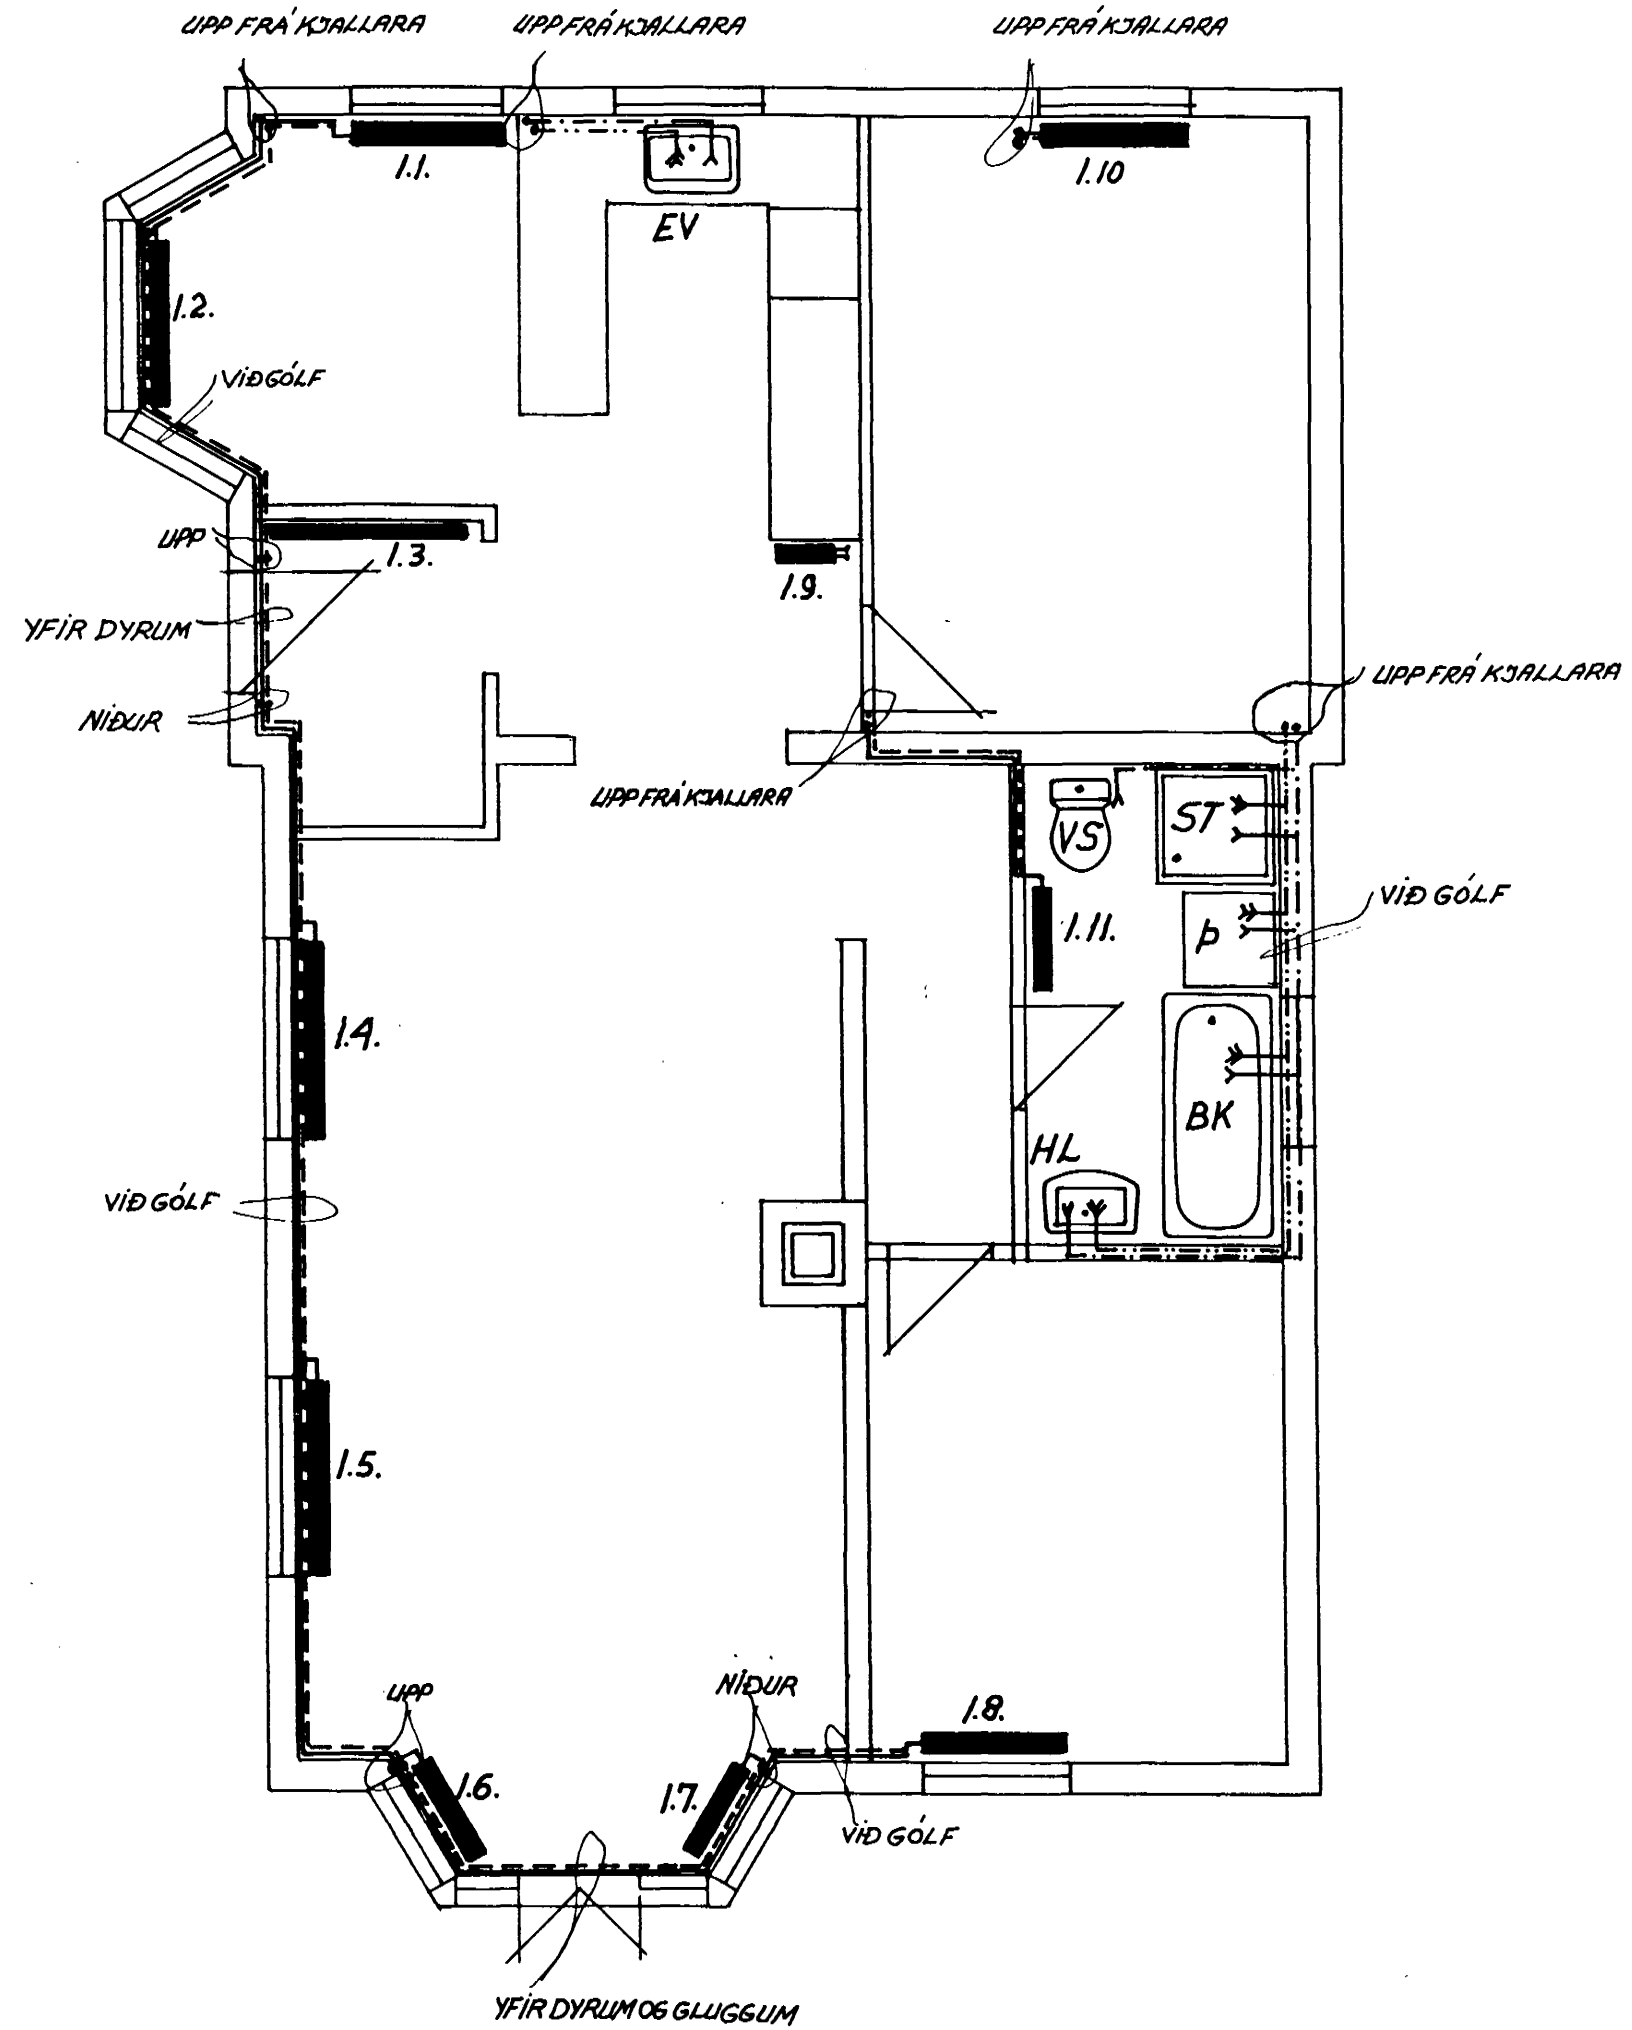


OFNATAFLA:

Δt = 40°C, OFNATENGI 10MM

NR.	ORKUPÖRF KCAL/H	MAX HÆÐ MM	MAX LENGÐ MM	TENGI	ATHS.
0.1.	660	600	800	CD	
0.2.	560	600	700	AB	
0.3.	620	600	700	CD	
1.1.	670	500	800	AB	
1.2.	760	500	1000	CD	
1.3.	560	600	1000	AB	
1.4.	1110	500	1150	CD	
1.5.	790	500	1150	CD	
1.6.	600	500	500	CD	
1.7.	600	500	500	AB	
1.8.	1100	500	800	CD	
1.9.	430	450	400	CD	
1.10.	1080	500	800	AB	
1.11.	820	1000	500	CD	

Σ = 10360 KCAL/H

OFNATENGI:

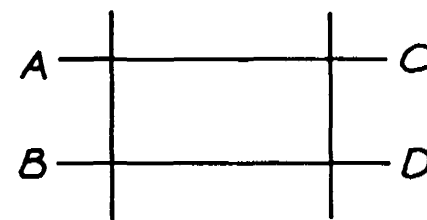

Byggingaútlitir Hafnarfjarðar
Afareitt þunni
Sigurbjarnir Halldórsson

VERKFRÆDISTOFA HALLDÓRS HANNESSONAR S. 91-54355
BÆJARHRAUNI 20 - HAFNARFJÖRDUR

GARÐAVEGUR II HAFNARFJÖRÐI
VIÐBYGGING OG ELÐRAHÚS
HÍTA- OG NEYSLUVATNSLAGNIR, GRUNNMYNDIR

Mkv: 1:50
Reiknað: *A.P.*
Teiknað: *A.P.*
Yfirtaúi:

Verk: Blað nr. 3.1 Dags: MARS 98