

OFNATAFLA

OFN NR	HITAPÖRF KCAL/H	MESTA LENGD MM	MESTA HÆÐ MM	TENGING A B C D	VALIN OFNAGERÐ	HITAGJÖF KCAL/H	LENGD MM	HÆÐ MM	ATHUGASEMD
101	1600	2000	700	C-D					
102	510	1200	700	A-B					
103	3000	3000	300	A-D					
104		1500	300	C-D					
105	1450	1200	140	C-D					
106	500	1200	600	A-D					
203	1333	4800	300	A-B					
204	965	1000	300	A-B					
205	430	600	1800	A-B					
206	550	1100	800	A-B					
201	1600	1500	300	A-D					
202		1100	800	A-D					

OFNASTÆRÐIR SKAL MÍÐA VIÐ HITAVEITU $\Delta t = 40^\circ\text{C}$ ALLAR TENGINGAR AÐ OG FRÁ OFNUM ERU 10MM NEMA ANNARS SÉ GETIÐ
 AÐUR EN OFNAR ERU PANTAÐIR SKAL YFIRFARA MÁL Á BYGGINGASTAÐ MESTA HÆÐ Á OFNI ER HÆÐ FRÁ GÖLFI UPP Í GLUGGA AÐ FRÆDREGNUM 20 CM.
 HAFNA SKAL SAMRÁÐ VIÐ ARKITEKT ER GENGIÐ ER FRÁ EUDANLEGRI OFNAPÖNTUN

SKÝRINGAR



GERT ER RÁÐ FYRIR AÐ EINANGRUN HUSS SÉ SKV. BYGGINGASAMÞYKKT, TVÖFÖLDU GLERI Í ÖLLUM GLUGGUM OG ÞÉTTILISTUM Í ÖLLUM ÖPNANLEGUM GLUGGAOPUM OG HURÐUM.

PIPL PÍPUR SÉU SVARTAR JÄRNPÍPUR MEÐ SKRUFUÐUM TENGI-STYKKJUM
 ÞVERMÁL PÍPNA ER GEFIÐ Í MM Á RÜMMYND OG Á TENGIMYND MÆLAGRINDAR

ALLUR FRÁGANGUR PÍPNA SÉ Í SAMRÆMI VIÐ GILDANDI REGLUGERÐIR OG STAÐLA PÍPUR EINANGRIST MEÐ AMK 20 MM GLERULLAR-HÖLKUM OG VEFJIST MEÐ PLASTI EÐA SÍSALPAPPA

Á ALLA OFNA KOMI:
 LOFTSKRUFUR, STILLITÉ OG SJÄLFVIRKIR OFNLOKAR T.D. DANFOSS GERÐ FJVR EÐA RAVL.
 TENINGARKRANAR KOMI ÞAR SEM SÝNT ER OG ANNARSSTAÐAR ER ÞURFA ÞYKIR

ÖLL TÄKN OG SKÝRINGAR SÉU SKV. ÍSLENSKUM STAÐLI 1ST.64.

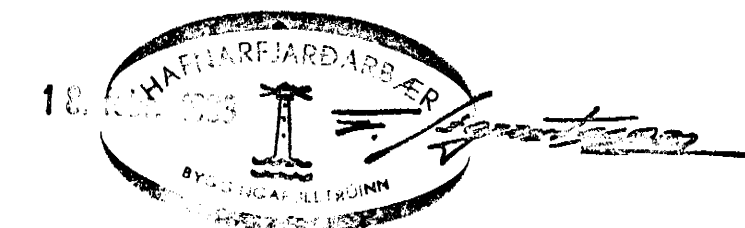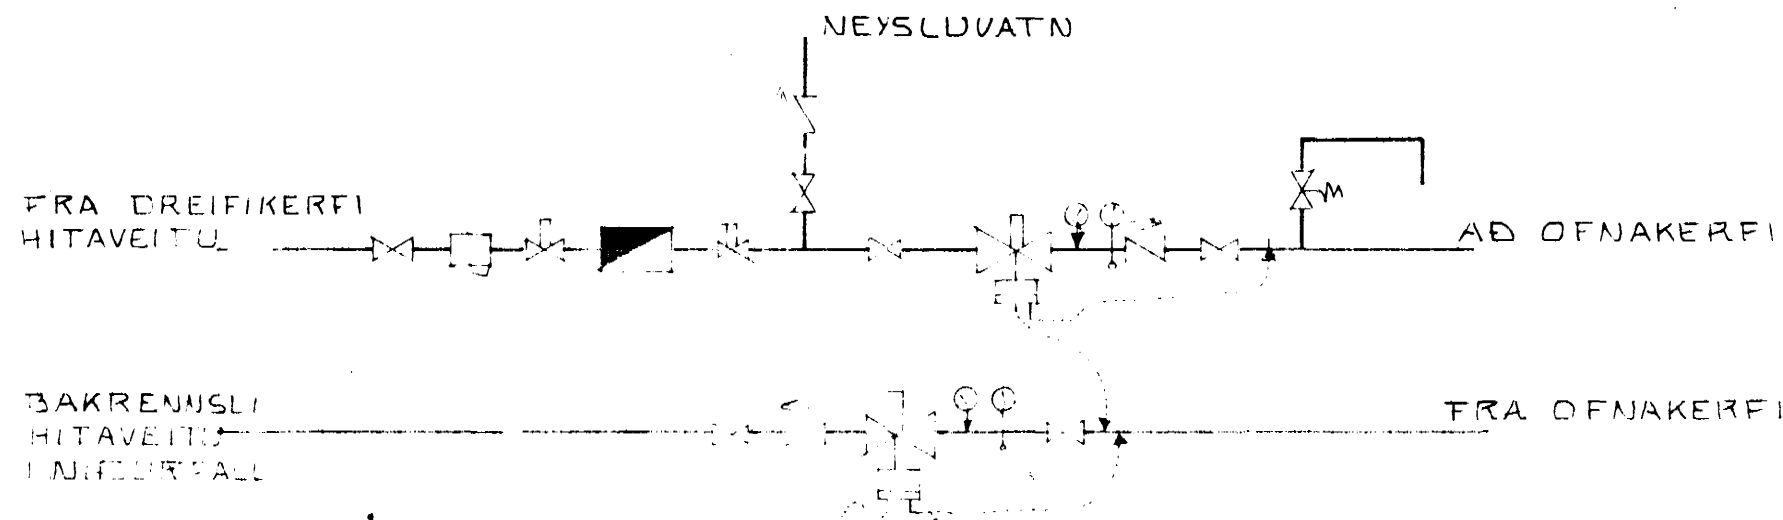

TENGIMYND MÆLAGRINDAR HITAV.
 EKKI Í KVARÐA

GARÐAVEGUR 12 HAFNARFIRÐI
 OFNATAFLA, SKÝRINGAR OG
 TENGIMYND HITAVETU

DAGS. 21.10.82
 REIKN. *leg*
 TEIKN.
 VERK NR. 8138

SIGURÐUR ÞORLEIFSSON TEKNIPR. F.T.F.
 STRANDGÖTU 4 HAFNARFIRÐI SIMI 54751

BLAÐ NR. 12 B