

Hús 16


Húsveita nr. 2374 Teikning nr. 2145
 Samþykkt þ. 9-6 1983
 f.h. RAFFVEITU HAFNAREIARDA
 Jens Guðsson
 Eftirlitsmaður rafloagna

Hús 18

Húsveita nr. 2375 Teikning nr. 2145
 Samþykkt þ. 9-6 1983
 f.h. RAFFVEITU HAFNAREIARDA
 Jens Guðsson
 Eftirlitsmaður rafloagna

8.6.83

Albent Kristjánsson
 Kenfid er 3x220V
 D.K.

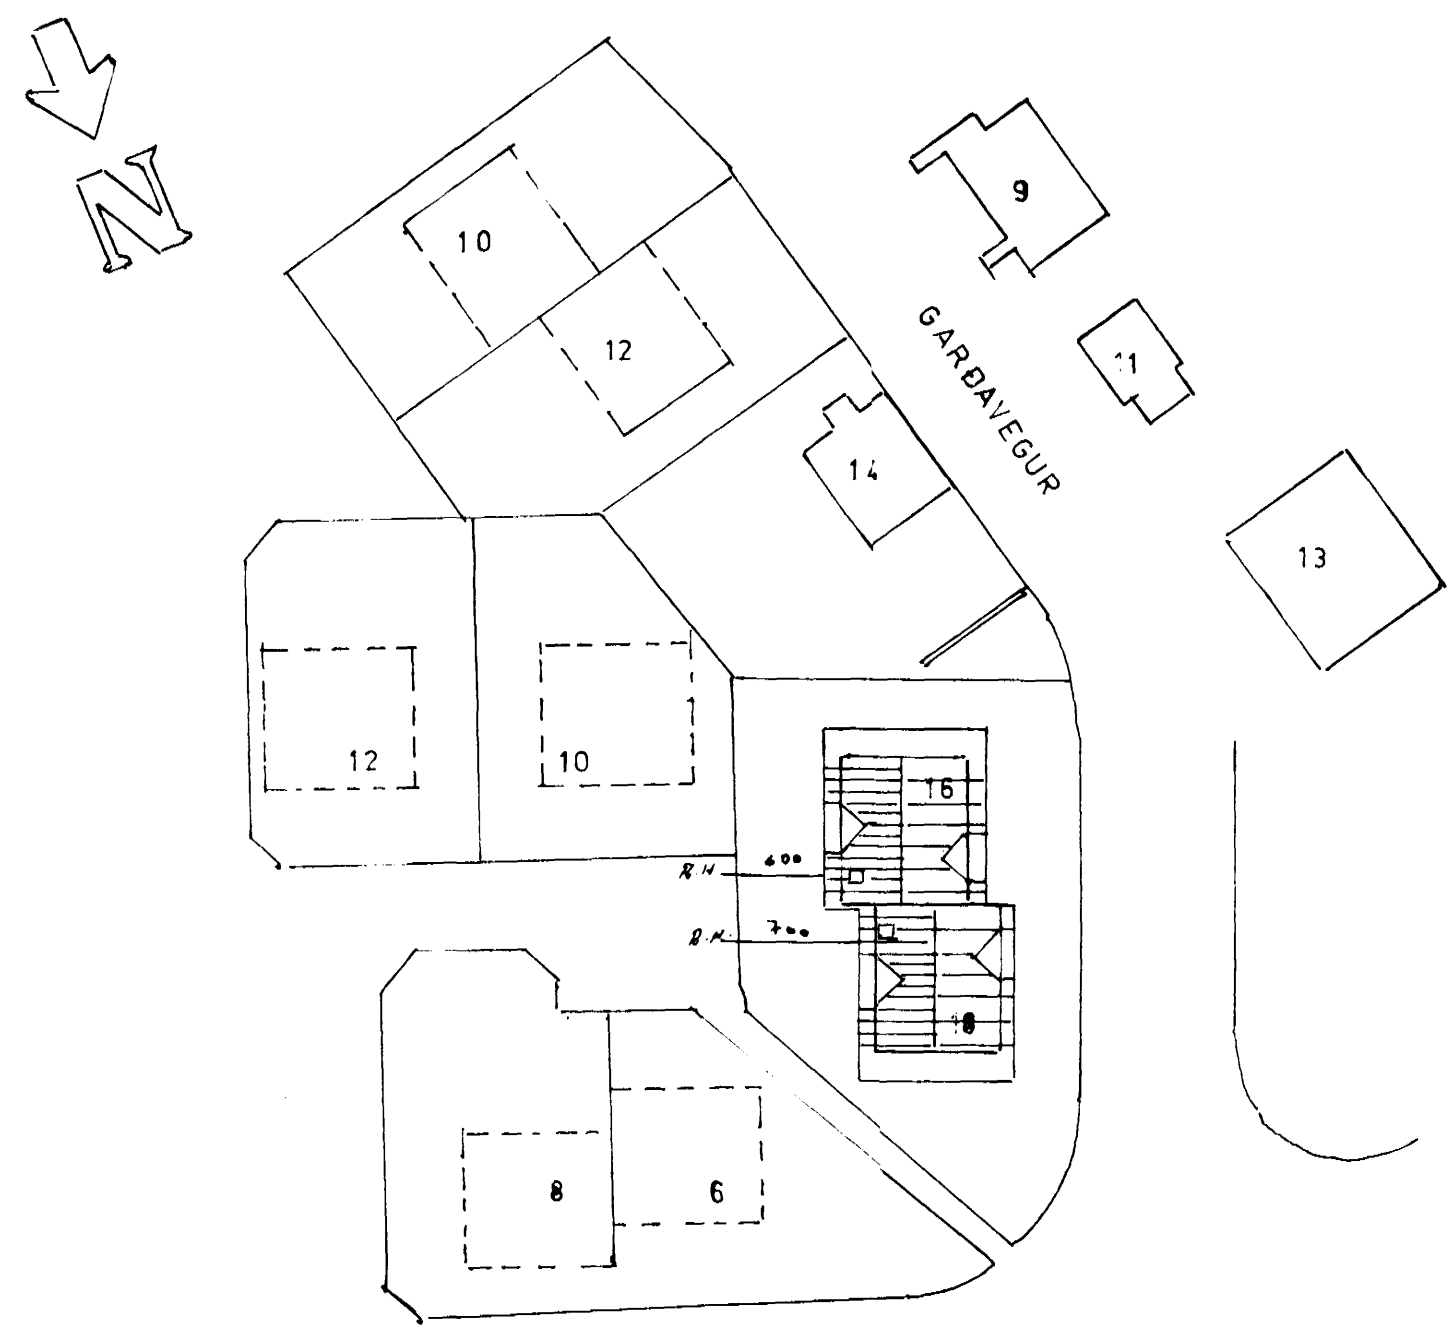

HRAUNBRÚN

M: 1:500

SKÝRINGAR

- PÍPUR SÉU 16 mm. PL. PÍPUR, VÍR 3 X 1,5 °
- MÁLSTR. ROFA OG TENGLA SÉ 10 A
- HÆÐ ROFA SÉ 100 cm.
- " TENGLA 20
- " " Í ELDH, ÞVIH, GEYMSLUM 100 cm.
- " VEGGLJÓSA 165 cm.

NEMA ANNARS SÉ GÆTID

ANDRÉS MAGNÚSSON S 52253	
bl 1 af 6	GARÐAVEGUR 16 / 18
teikn. all.	AFSTÖDUMYND
namn af skil.	RAFLÖGN LÁSP.