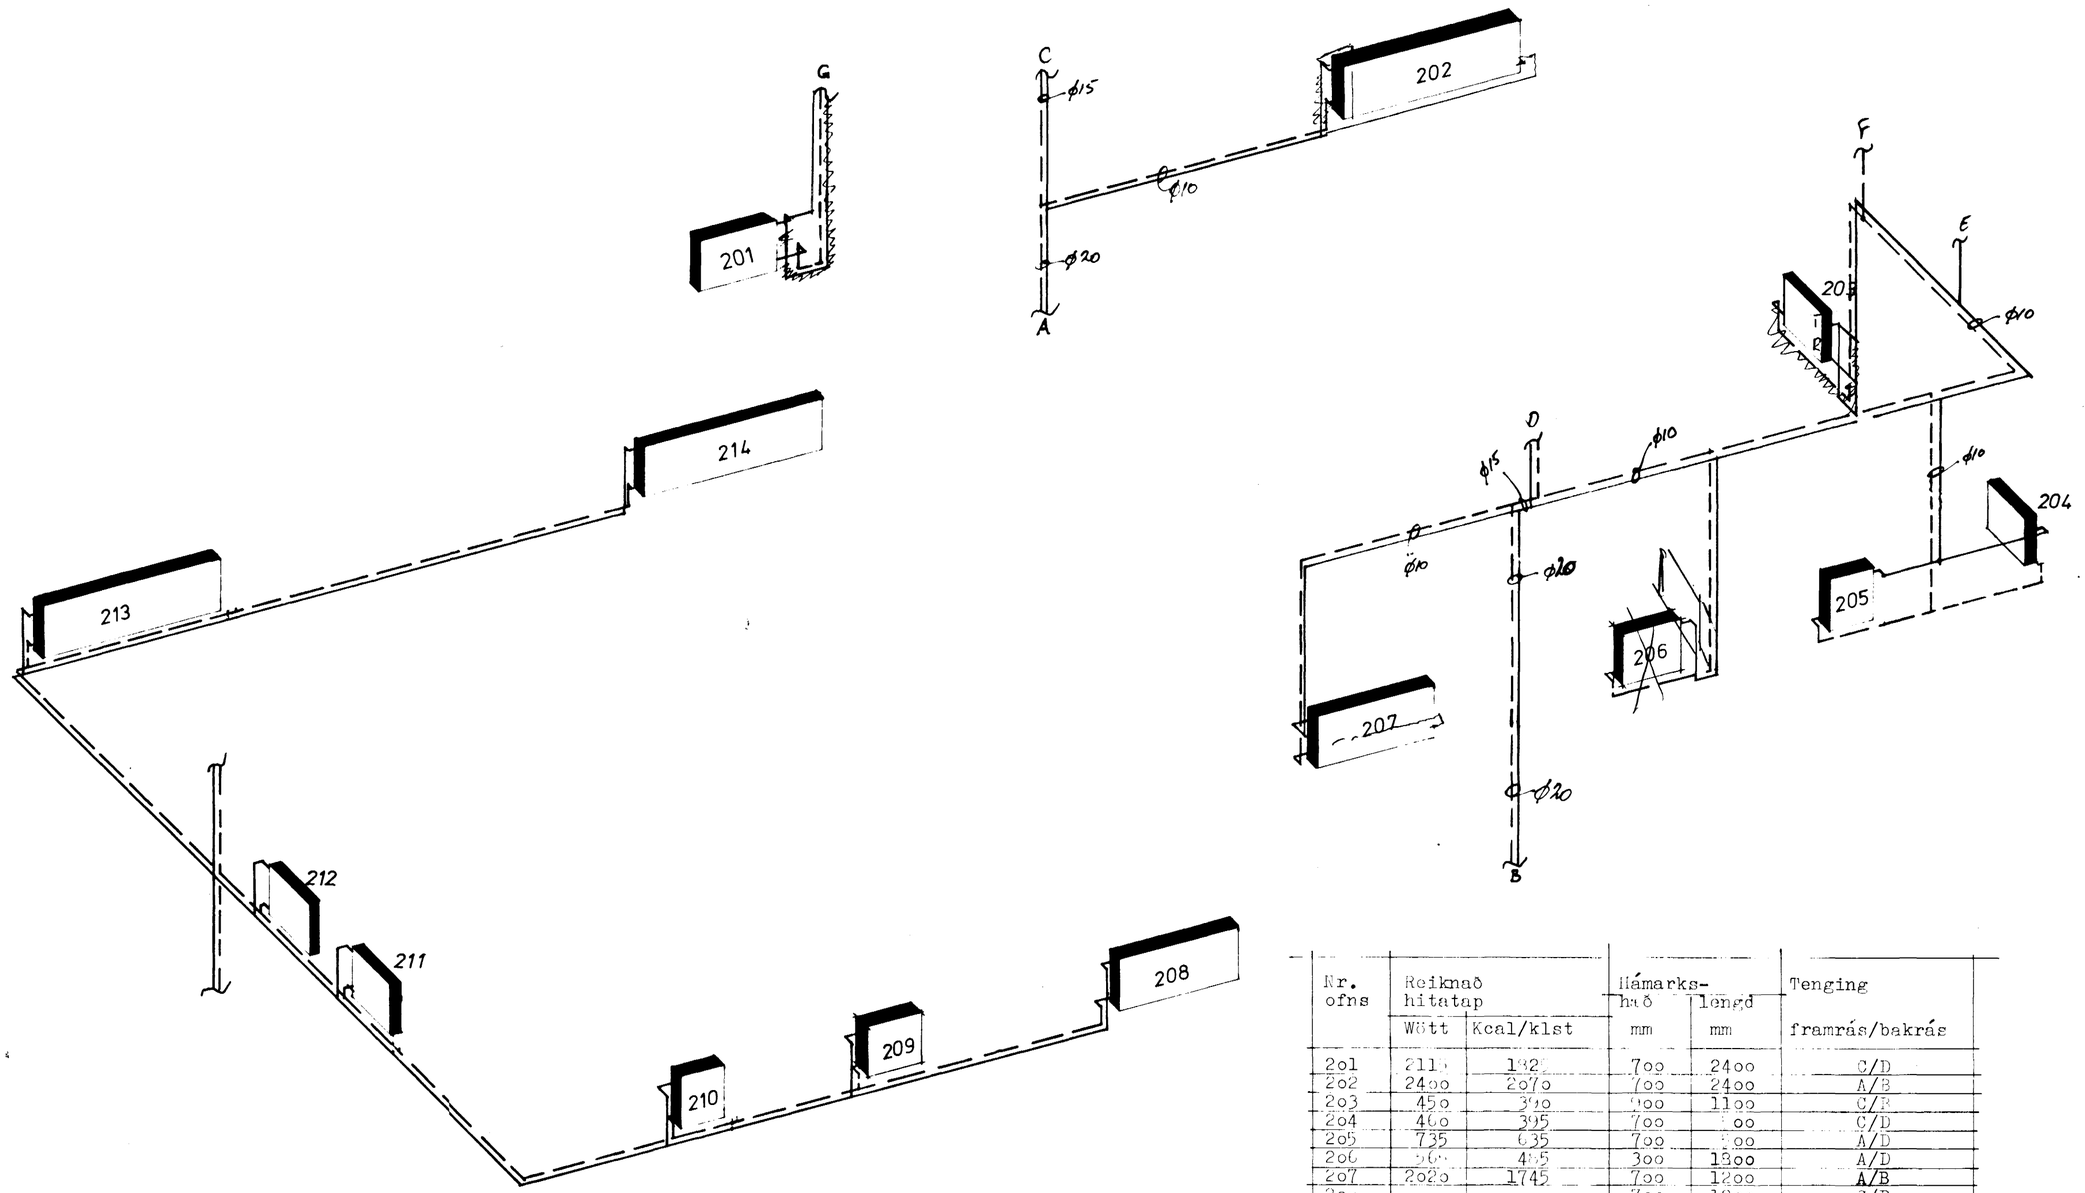

Nr. ofns	Reiknað hitatap		Hámarks-		Tenging
			hað	lengd	
	Wött	Kcal/klst	mm	mm	framrás/bakrás
201	2115	1825	700	2400	C/D
202	2400	2070	700	2400	A/B
203	450	390	900	1100	C/B
204	460	395	700	[illegible]00	C/D
205	735	635	700	[illegible]00	A/D
206	[illegible]	485	300	1800	A/D
207	2020	1745	700	1200	A/B
208			700	1200	C/D
209			300	1[illegible]00	C/D
210			700	[illegible]00	C/D
211			700	[illegible]00	C/D
212			900	1100	C/D
213			700	2400	A/B
214			700	2400	A/B
Σ	[illegible]	[illegible]			
pr m²	[illegible]	[illegible]			

Skýringar erụ á teikn. nr. S-54

9. [illegible] 1983

HAFNARFJARÐARBÆR BYGGINGAFULLTRÚINN

TEIKNIVER, SELFOSSI
TEIKNISTOFA, TÆKNIÞJÓNUSTA — SÍMI (99) 1738

SAMÚEL S. HREGGVIÐSSON
BYGGINGATÆKNIFRÆÐINGUR

M.T.F.Í.

Br. 7/7'83/[illegible]

TEIKNAÐ gs/ssh
MÆLT
MÆLIKVARÐI eng n

Garðavegur 16 og 1[illegible], Hafnarf.
Rúmmynd hitalagnar 1. hæðar.

Selfossi 2[illegible]. maí 1[illegible]3

VERK NR. R1E-[illegible]1.2[illegible]
TEIKNING NR. S-55