



Samþykkt á fundi bygginga-
nefndar þ. 23/12 1982
BYGGINGAFULLTRÚINN
Í HAFNARFIRÐI

Áskilið er samþykki
Eruamálstofnunar ríkisins

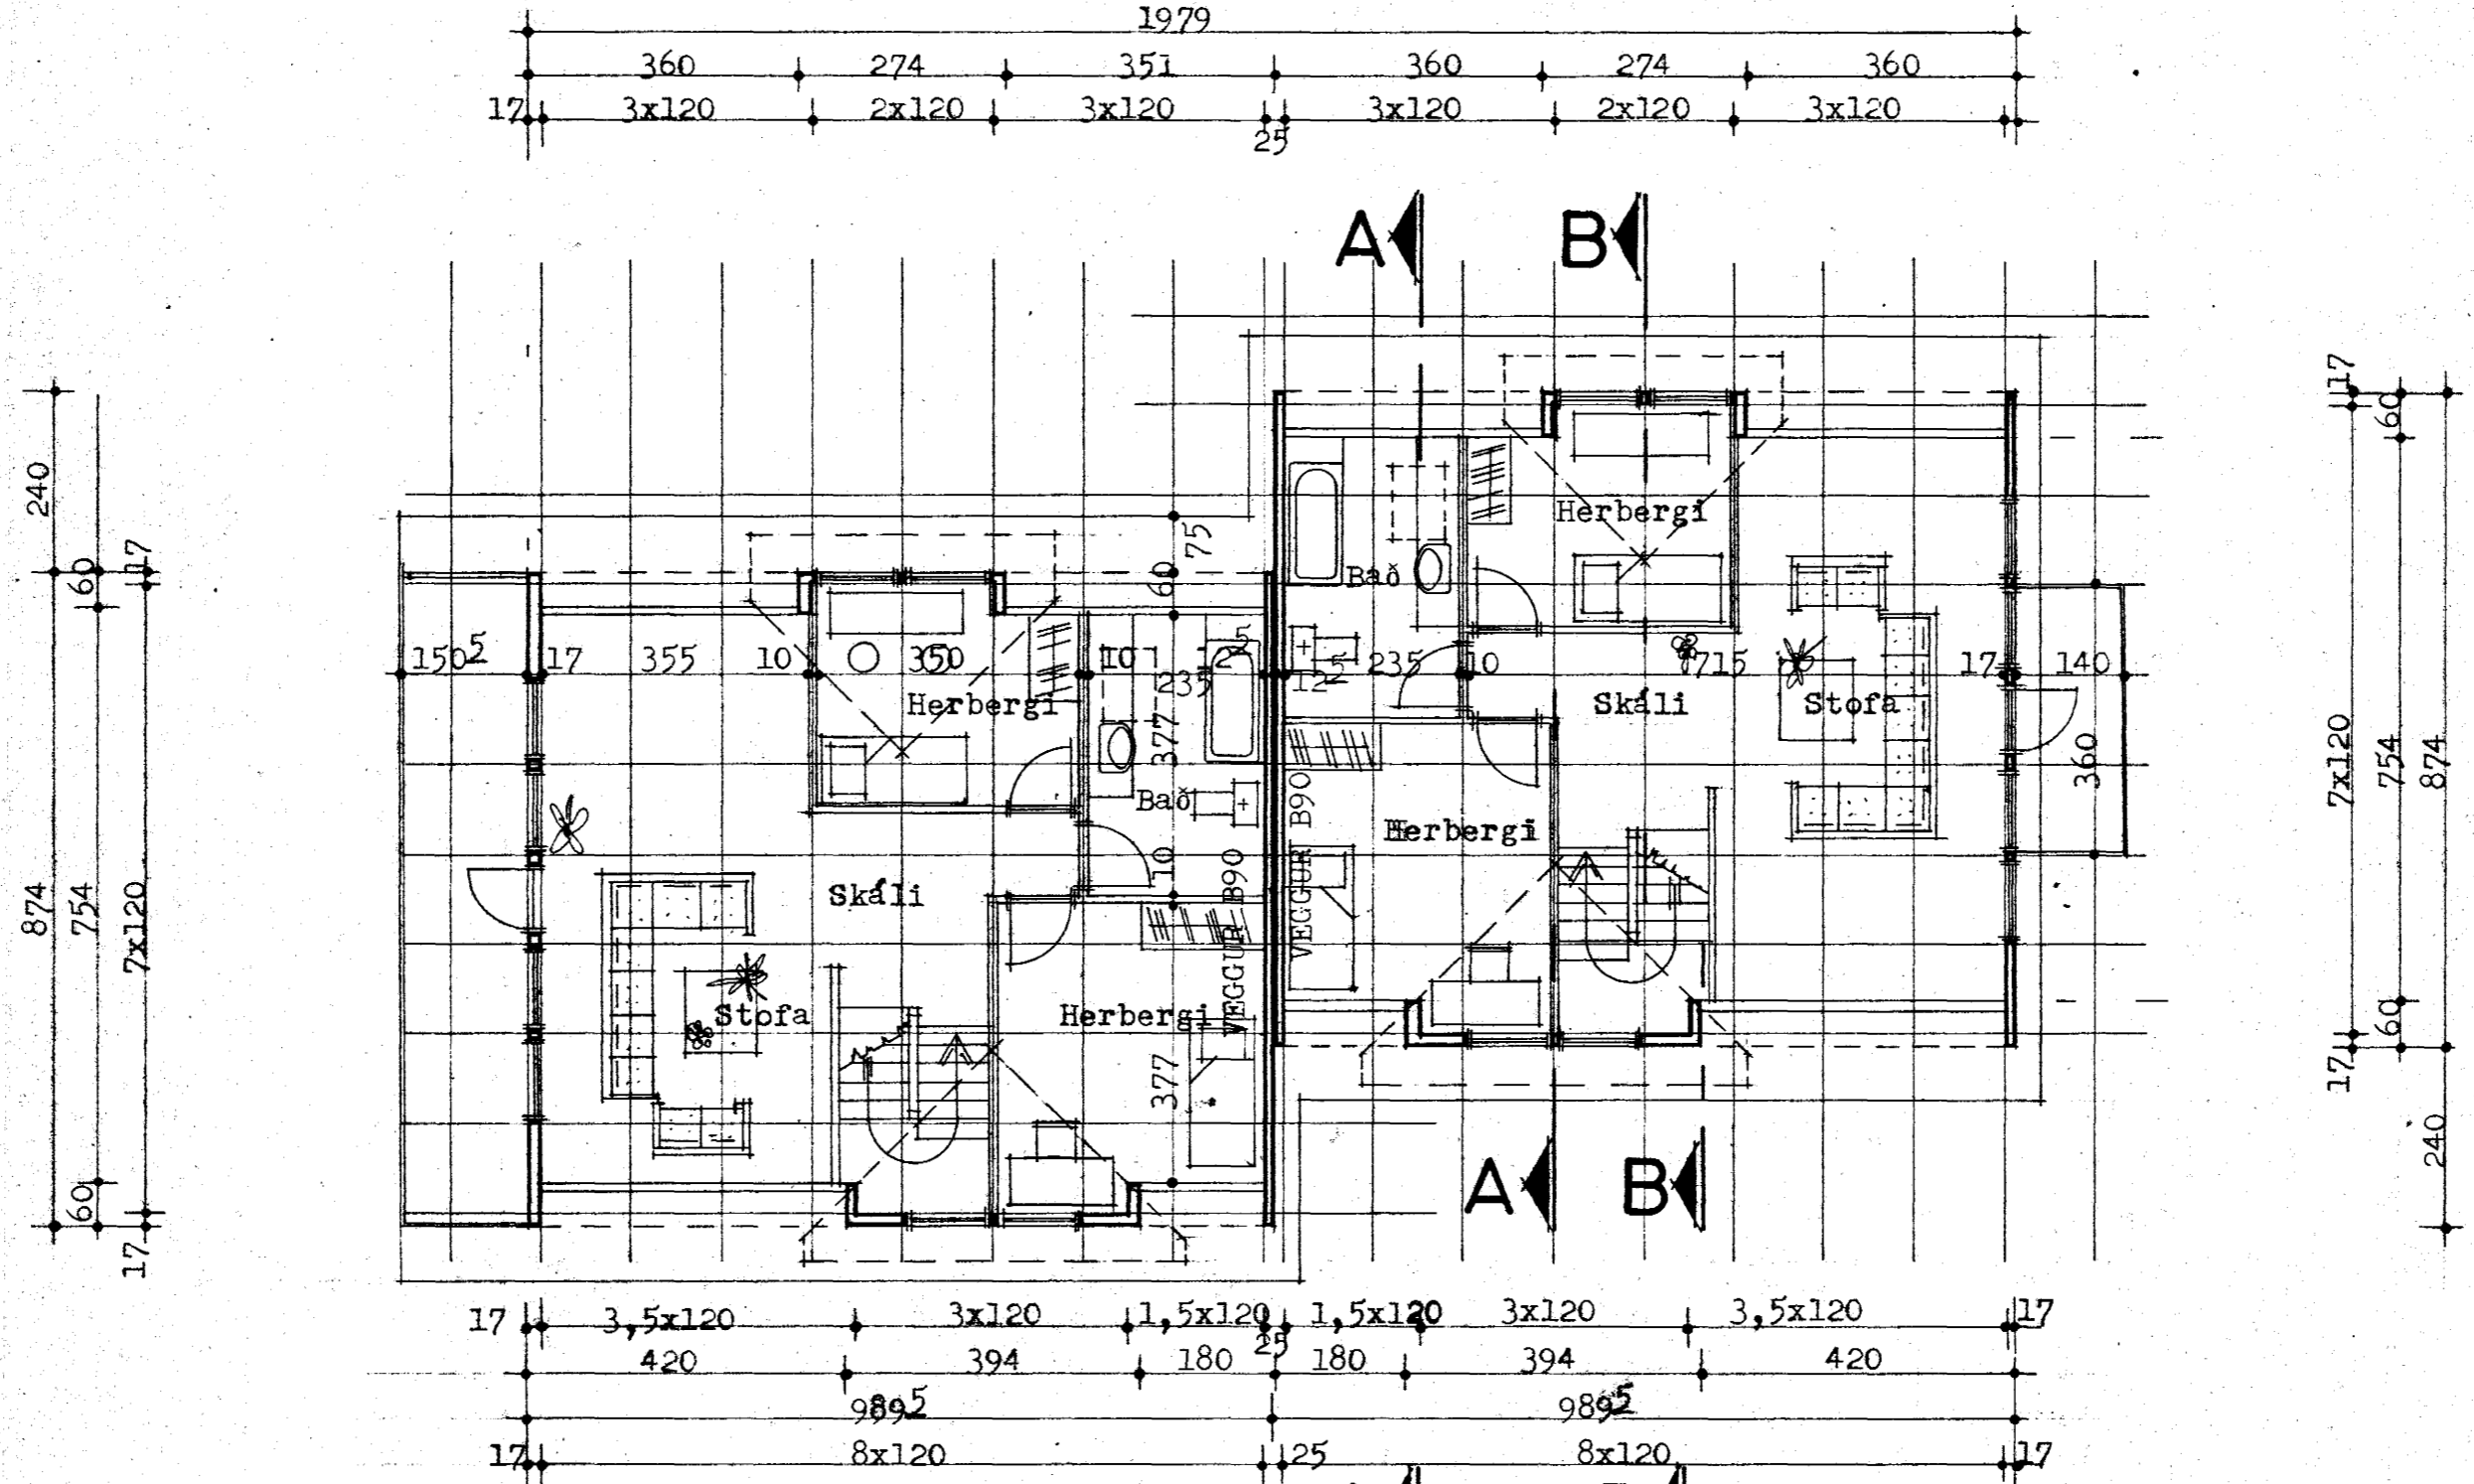

RISH ÆÐ

tifftopdf - www.rubissoftware.com - Demo Version

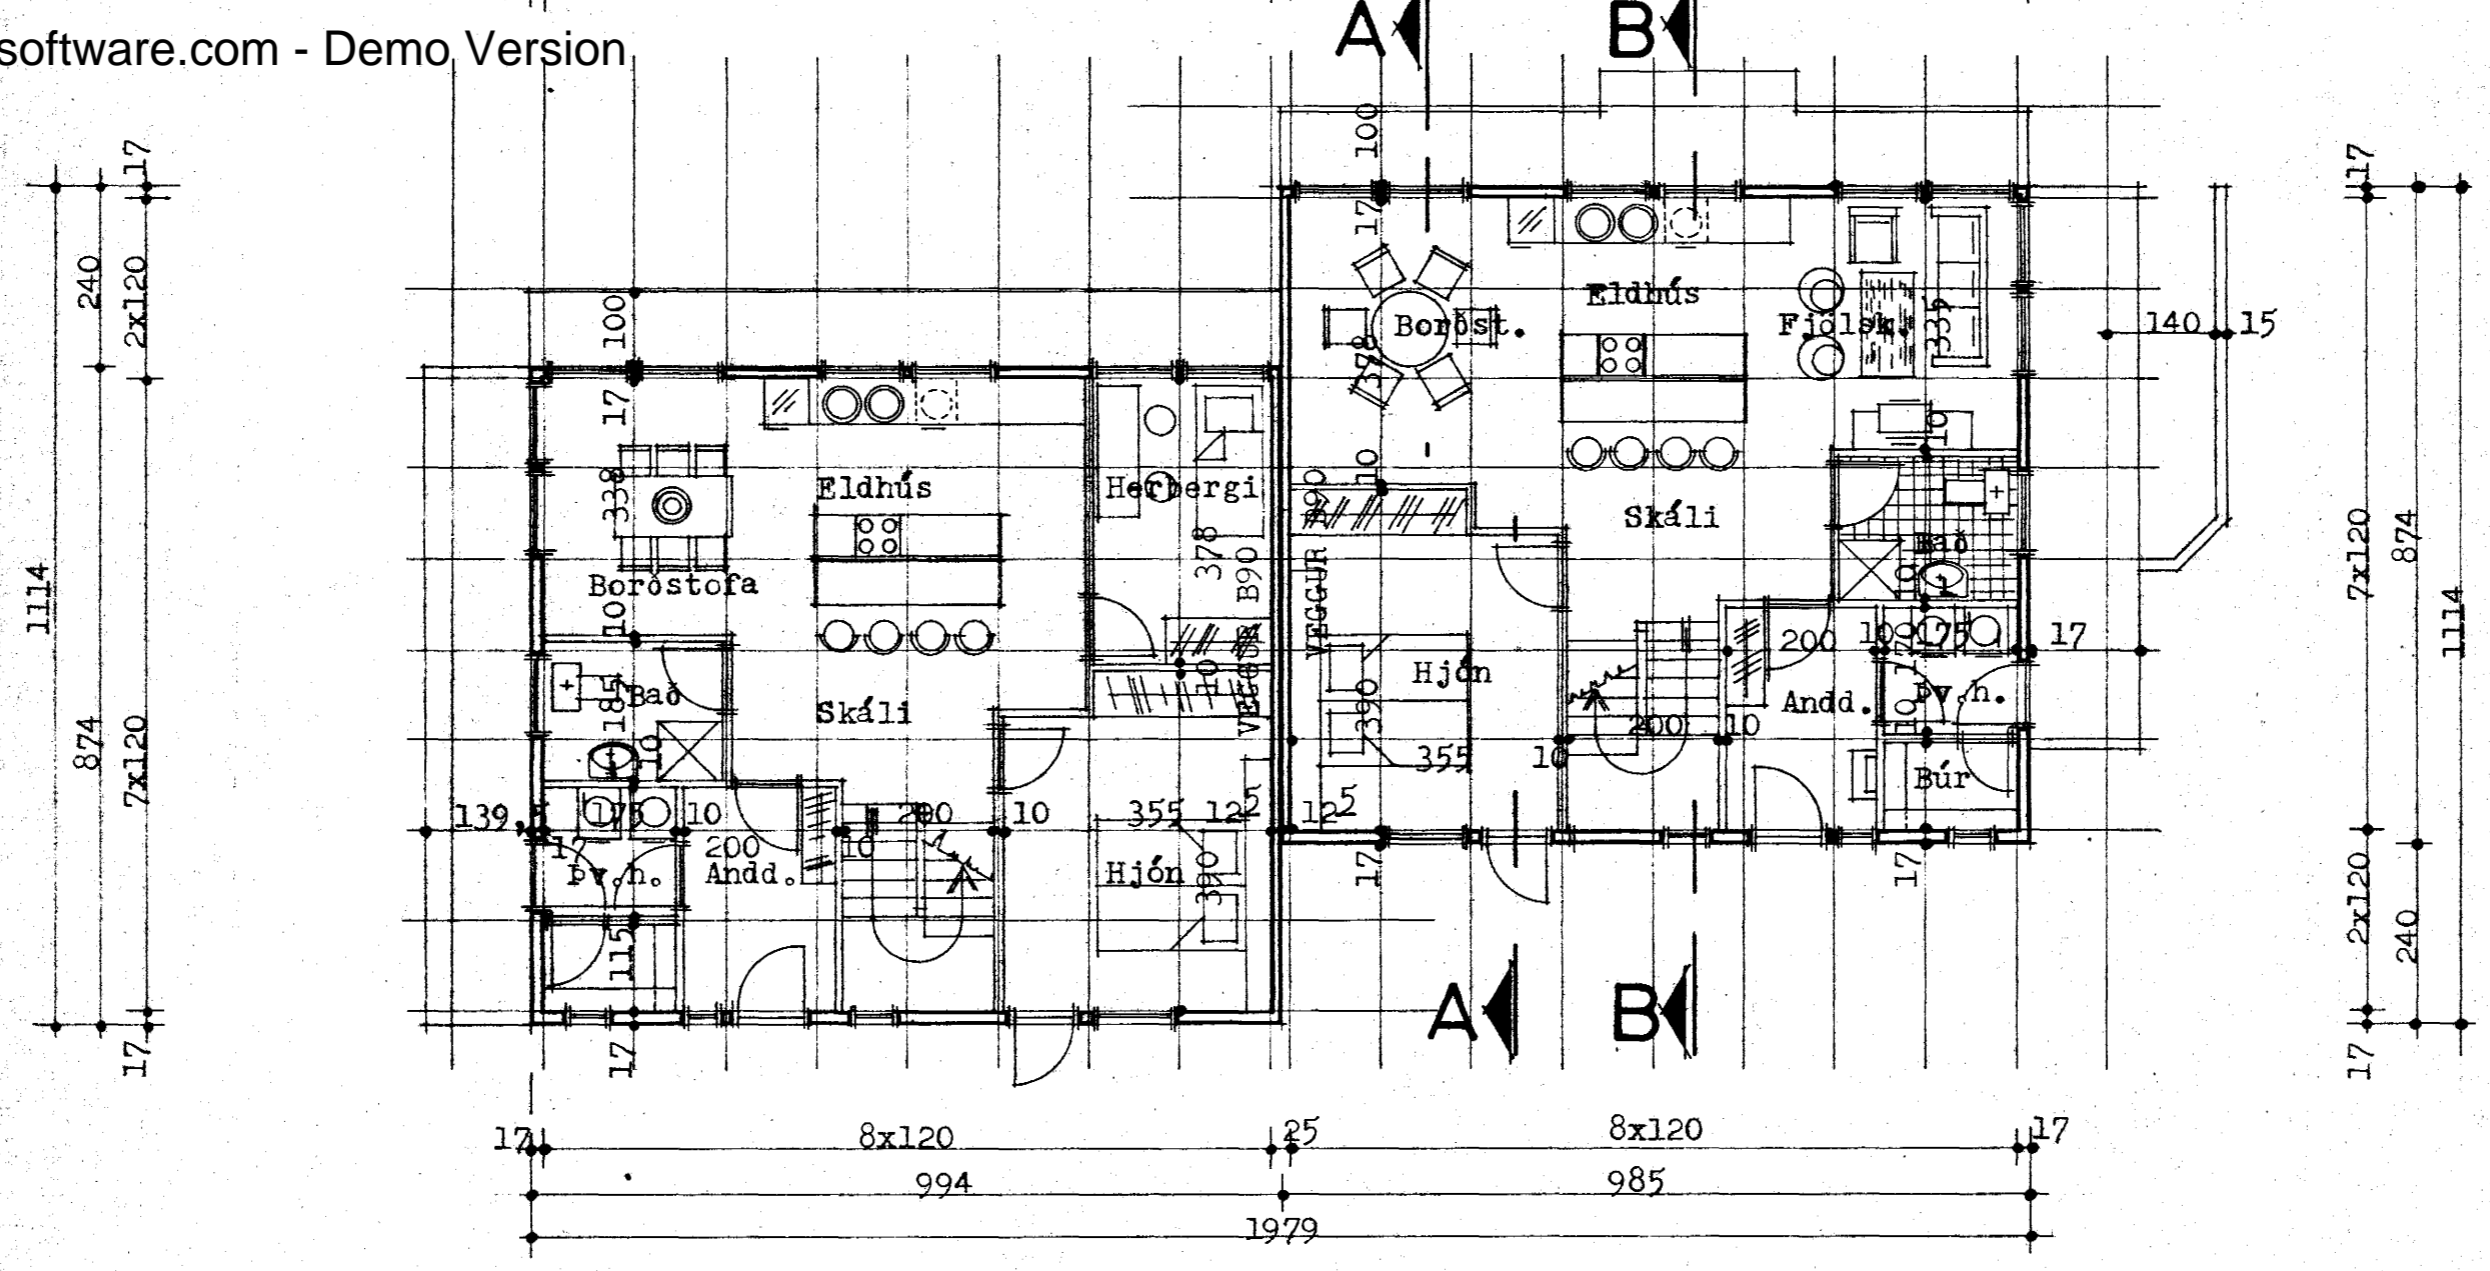

1. HÆÐ

TEIKNIVER, SELFOSSI
TEIKNISTOFA, TÆKNIRJÓNUSTA — Sími (99) 1738

SAMUEL S. HREGGVIÐSSON
BYGGINGATÆKNIRFRÆÐINGUR

M.T.F.I.

TEIKNAD ssh
MÆLT 1:100

Garðavegur 16 og 18, Hafnarfirði
Grunnmynd 1. hæðar og rishæðar

Selfossi 12. jan. 1982

Sam Steginn

VERK NR.
RIE-81.29
TEIKNING DNR.
A-02