
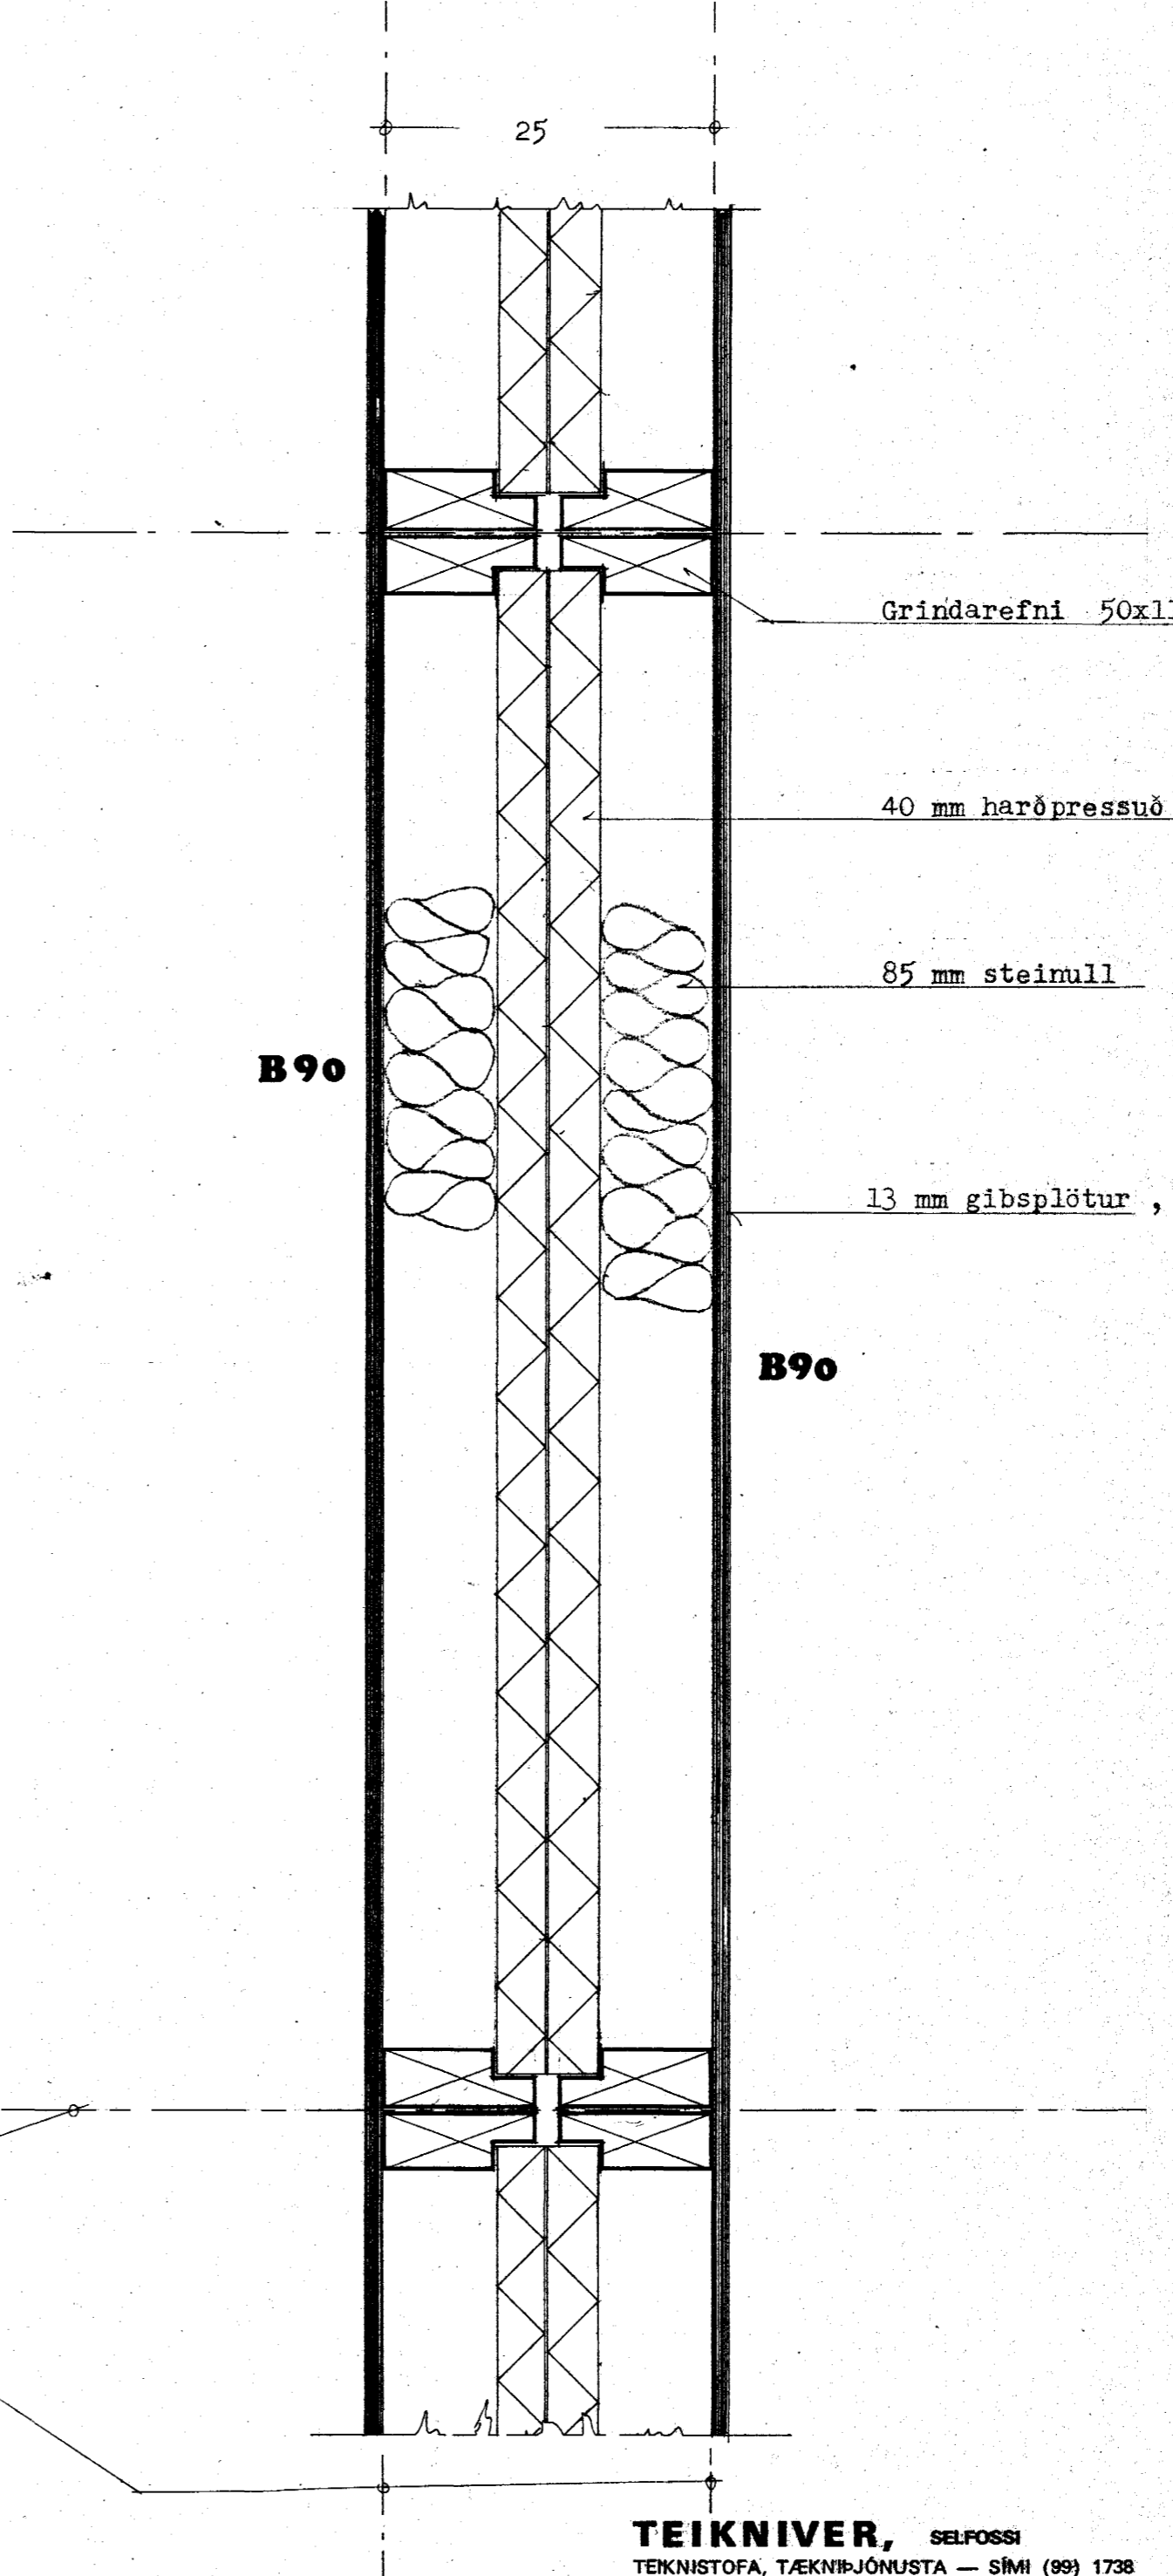


Samþykkt á fundi bygginga-  
nefndar þ. 20/2 19 82  
BYGGINGAFULLTRÚI N  
Í HAFNARFIRÓI

Áskilið er samþykkt  
Brunamálastofnunar ríkisins

Gata skal ákveðin byggingar-  
replögur um hliðarmanngræn  
á milli hriða. *F. J.*

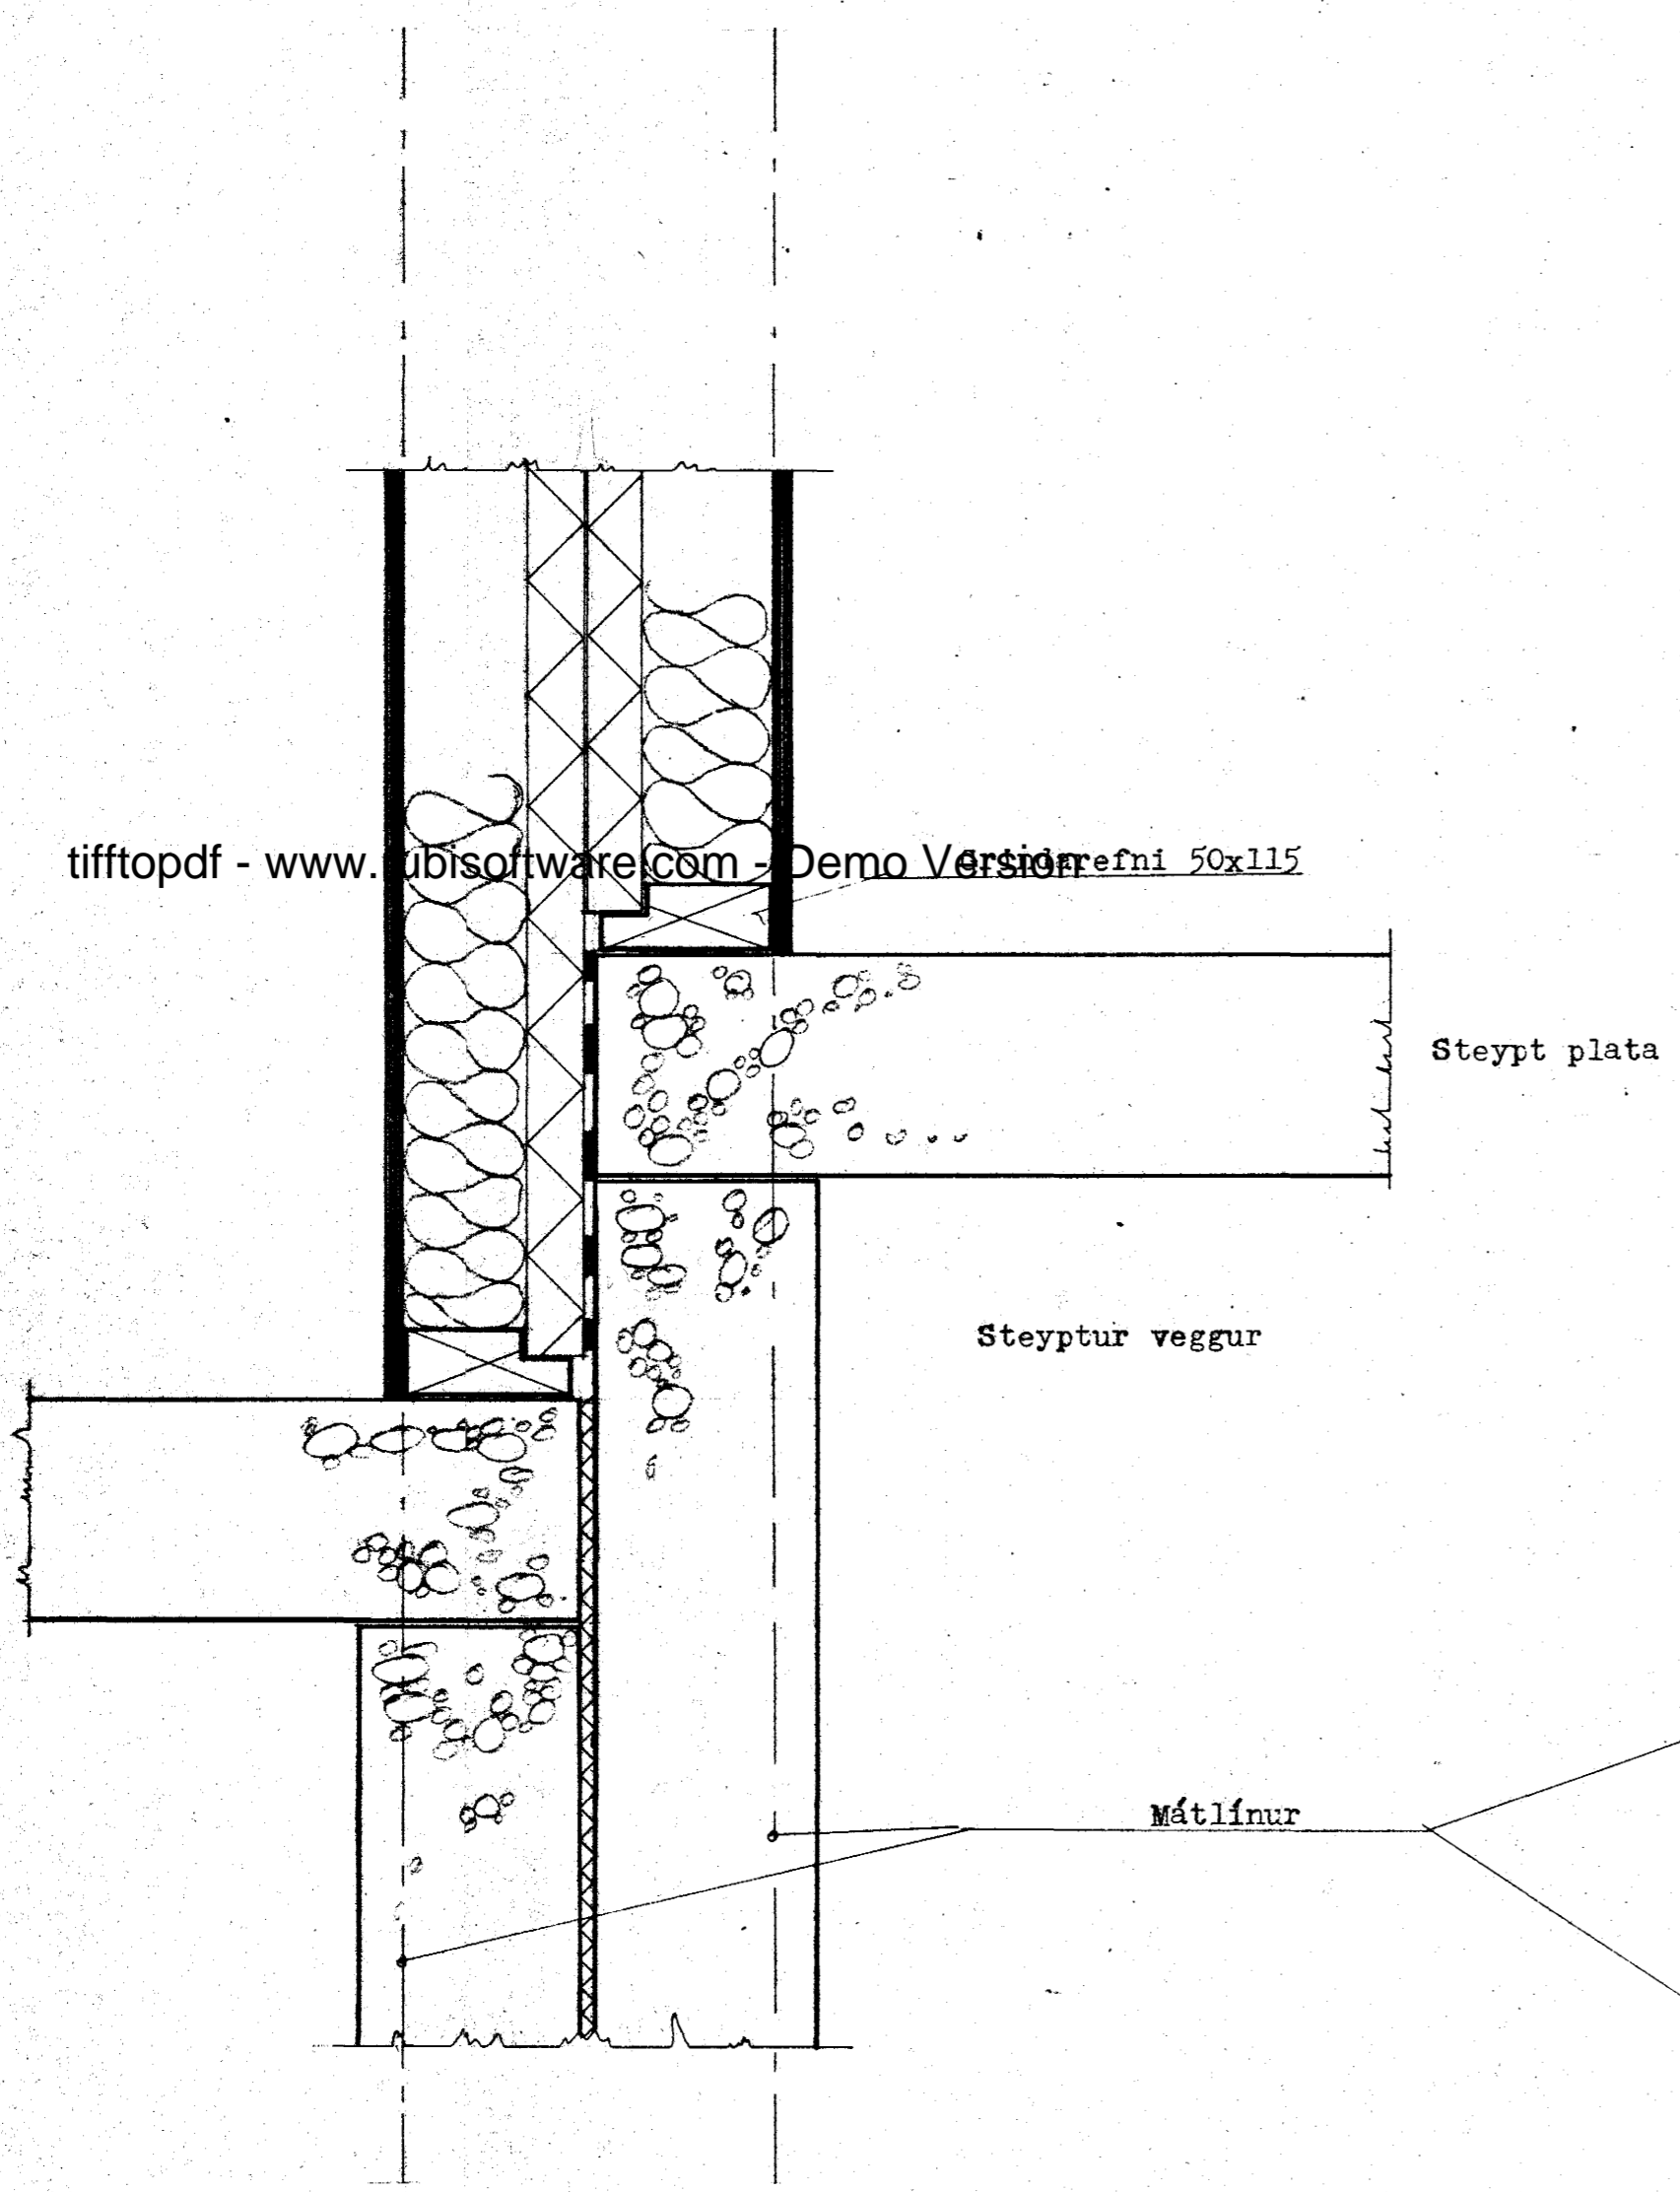

**TEIKNIVER,** SELFOSSI  
TEIKNISTOFA, TÆKNIÞJÓNUSTA — Sími (99) 1738

**SAMÚEL S. HREGGVIÐSSON**  
BYGGINGATÆKNIFRÆÐINGUR

M.T.F.I.

TEIKNAD MÆLIKVADI  
MÆLT ssh 1:5

Garðavegur 16 og 18, Hafnarfiróí  
Sníð í eldvarnarvegg B90

Selfossi í febrúar 1982

*Sam. Hreggviðsson*

VERK NR.  
RIE-81.29  
TEIKNING NR.  
A-20

tifftopdf - www.tiffsoftware.com - Demo Version