


Samþykkt á fundi bygginga-  
nefndar þ. 20/11 1986  
BYGGINGAFULLTRÚINN  
Í HAFNARFIRDI


*E. Gunnarsson*




SUÐ-AUSTUR

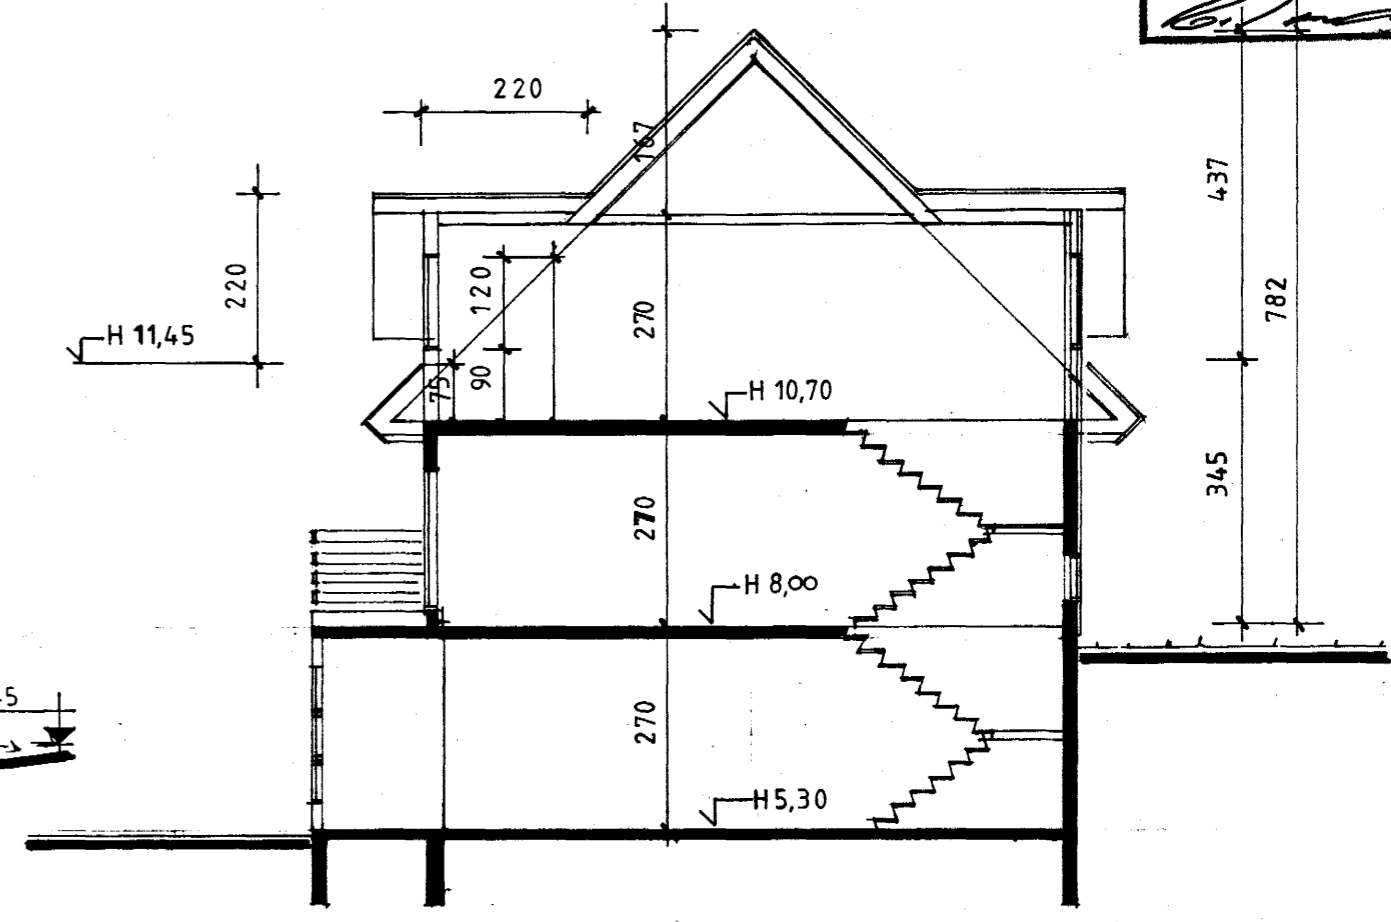

SNEIÐING

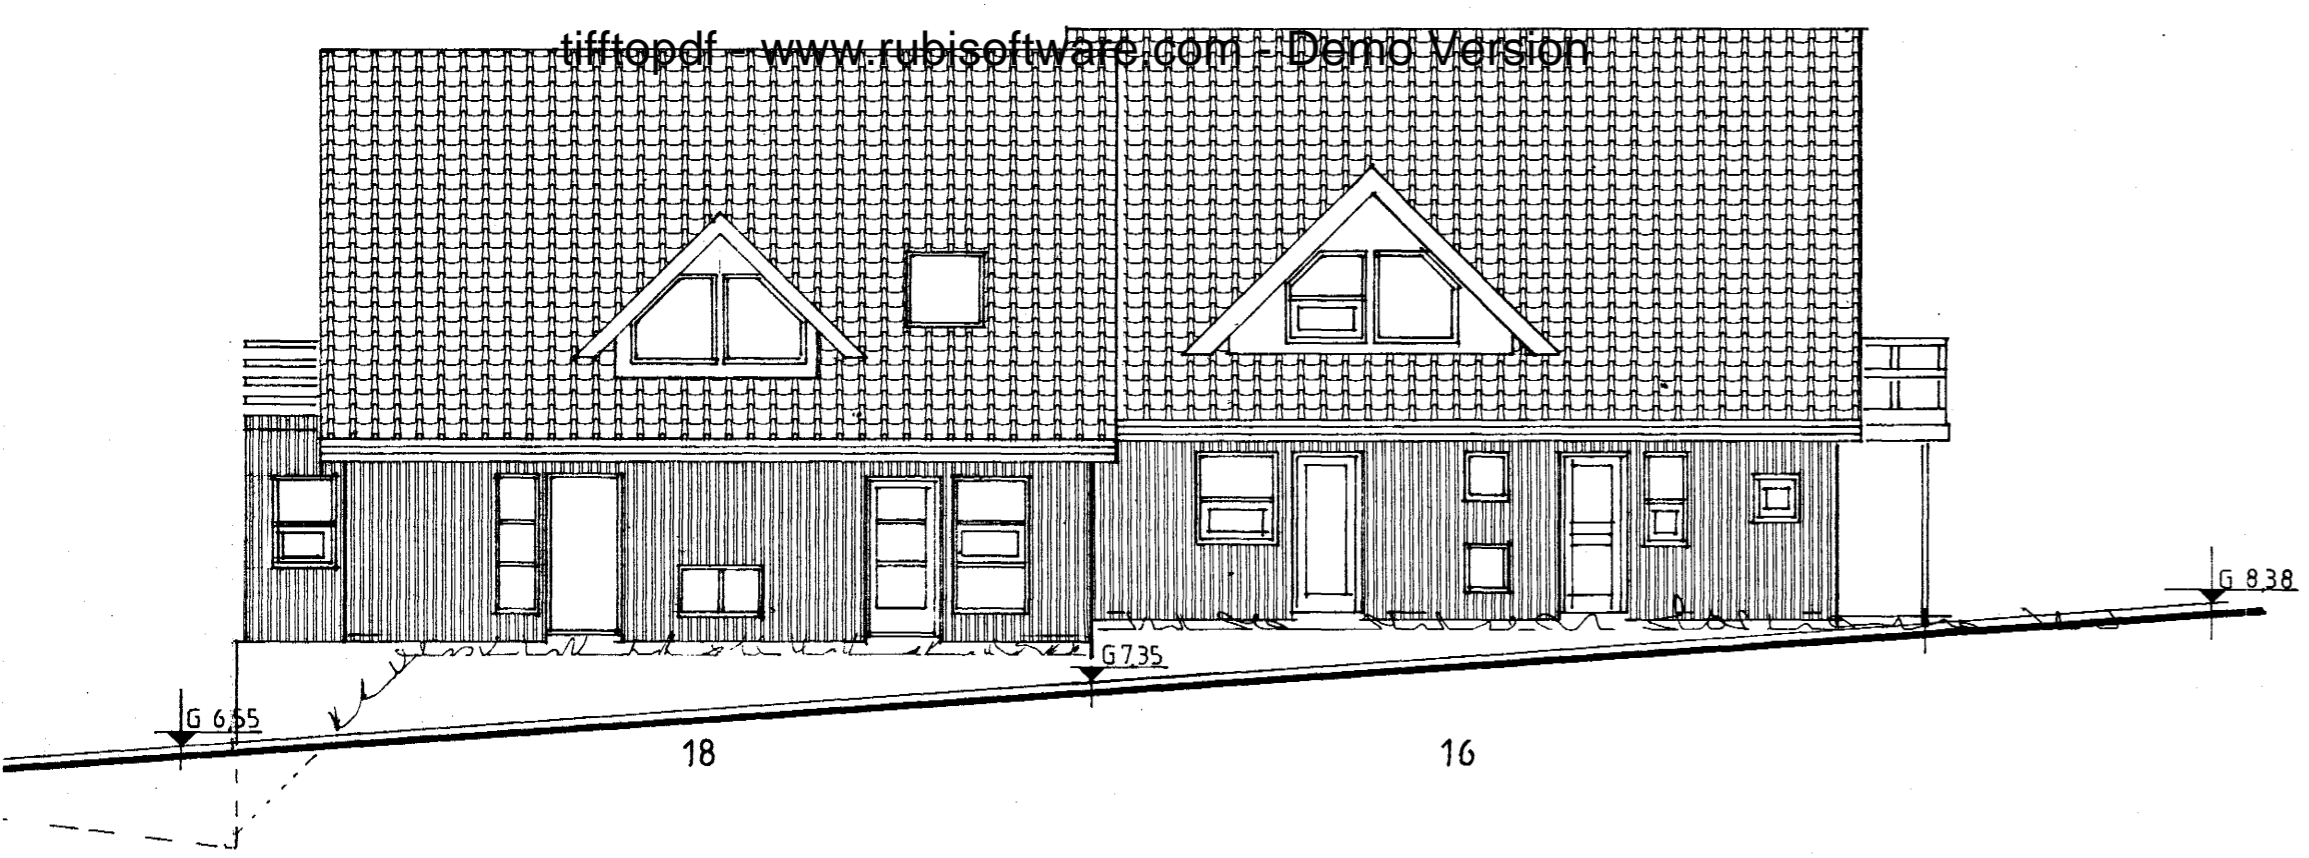

NORÐ-VESTUR

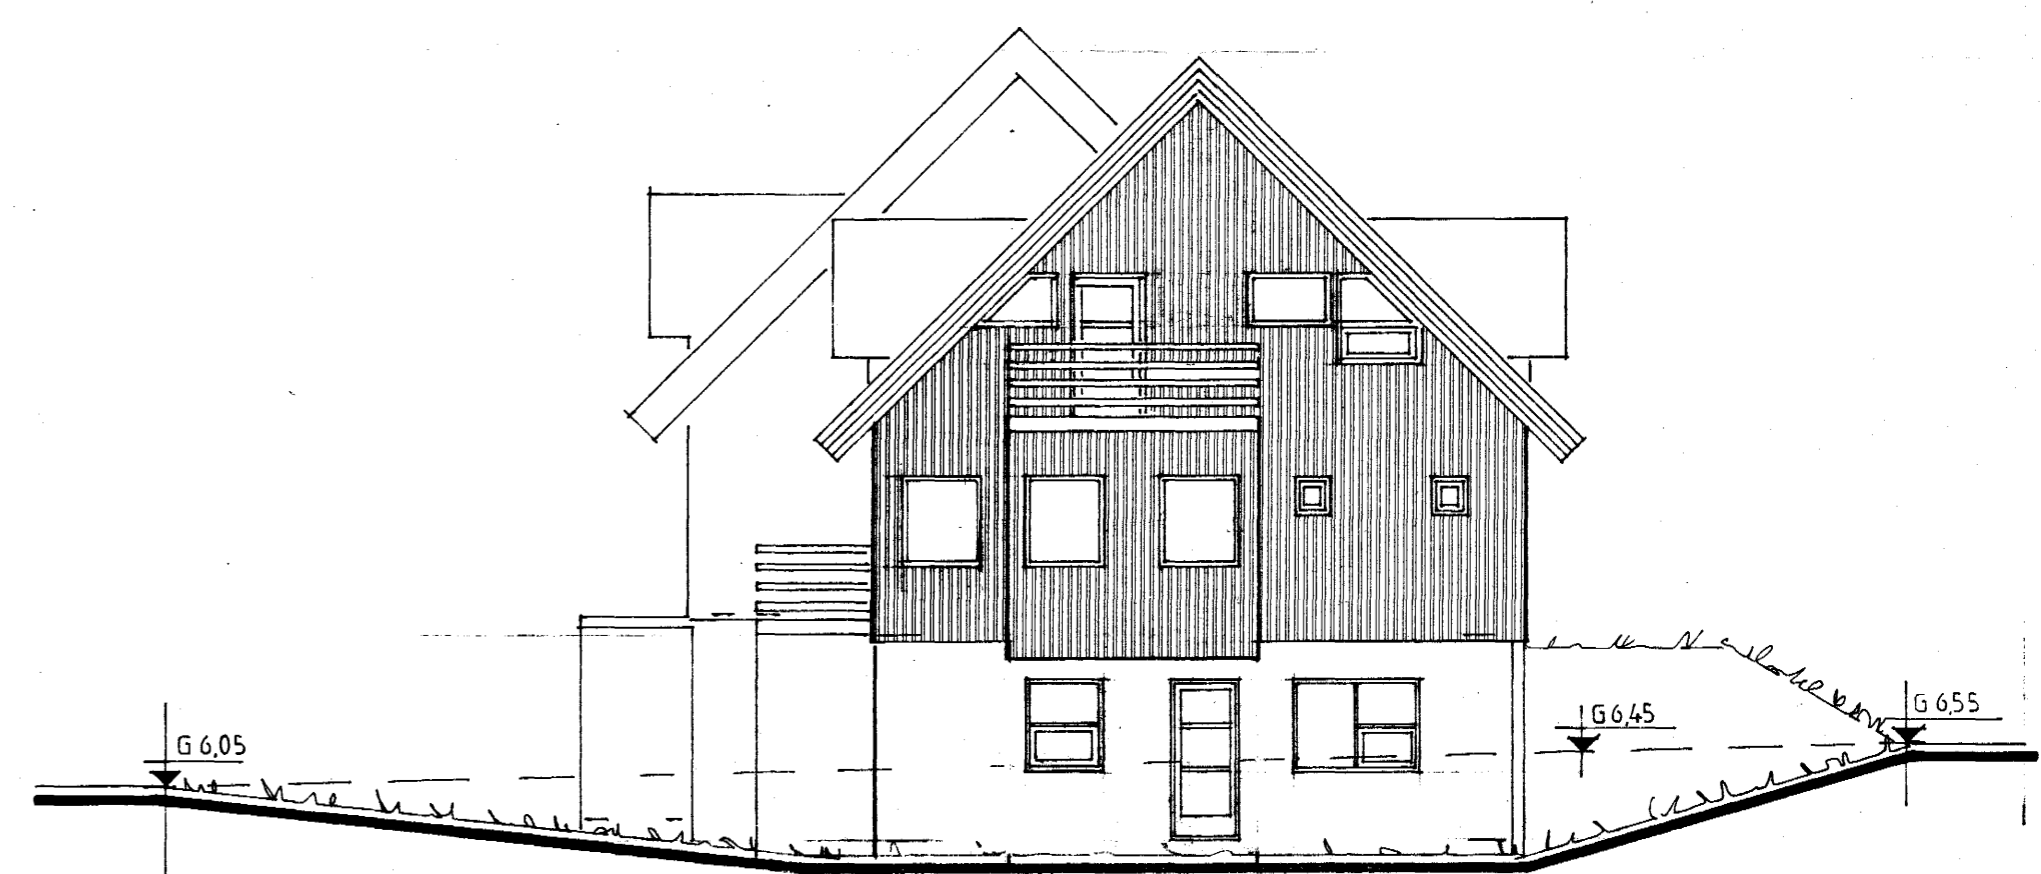


NORÐ-AUSTUR

GARÐAVEGUR 18

BREYTING Á ÁÐUR SAMÞ HÚSI

DAGS SEPT 86

MKV 1:100

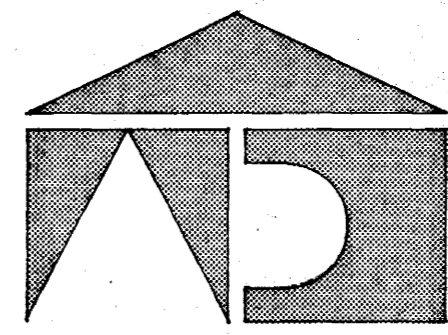

ARKITEKTAFJÓNUSTAN S.F. S 641099  
GUÐMUNDUR GUNNARSSON ARKITEKT FAÍ

SVEINN IVARSSON ARKITEKT FAÍ

*Sveinn Ivarsson*