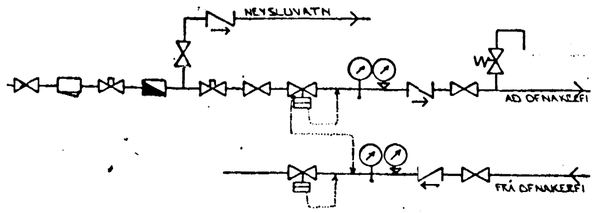


TENGIMYND MÆLAGR. HITAVEITU.

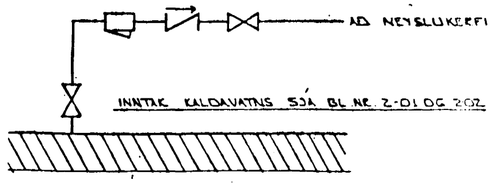


TENGIMYND KALDAVATNS

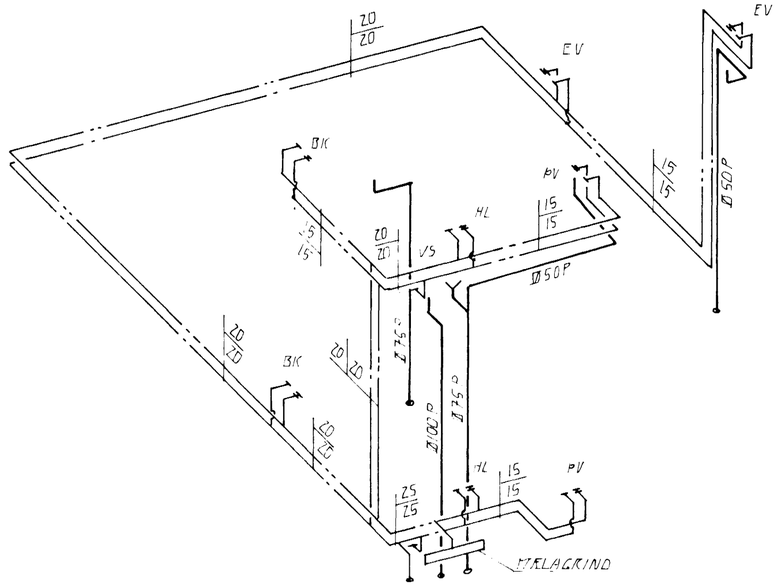


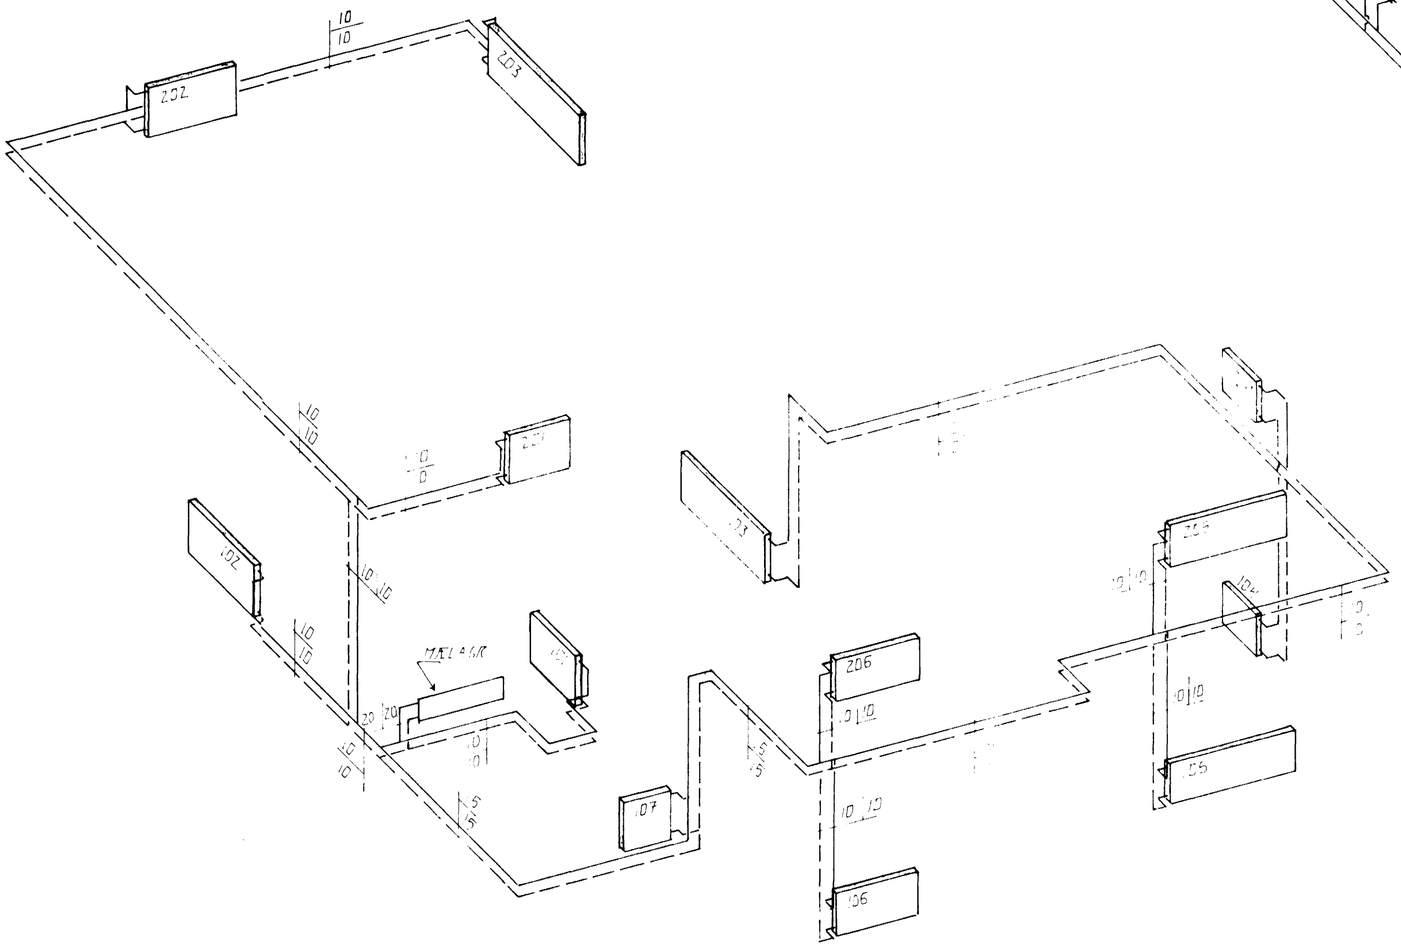


HITALAGNIR RÚMMYND , 1:50

## SKÝRINGAR:

ÖLL TÁKN OG SKÝRINGAR ERU SKV. ÍSLENSKUM STAÐLI, ÍST. 44.

GERT ER RÁÐ FYRIR AÐ EINANGRUN HÚS SÉ SKV. BYGGINGARSAMÞYKKT. EINANGRUNARÞYKKT VEGGJA 103M OG ÞAKS 20 SM.

HITALAGNIR SKULU VERA SVARTAR JÁRNPÍPUR MEÐ SKRÚFUÐUM TENGISTYKKJUM, OG EINANGRAST MEÐ AMK 20 MM GLERULLAR-HÓLKUM OG VERJAST MEÐ PLASTI EÐA SÍSALPAPPA.

VATNSLAGNIR SKULU VERA GALVANHÚÐAÐAR JÁRNPÍPUR MEÐ SKRÚFUÐUM, TENGISTYKKJUM OG EINANGRAST SEM HITALAGNIR. KALDAR PÍPUR OG TENGISTYKKI VERJAST FYRST MEÐ PLASTI EÐA SÍSALPAPPA.

Á ALLA OFNA KOMI LOFTSKRÚFUR STILLITÆ OG SJÁLFVIRKIR OFNLOKAR.

OFNASTÆÐIR SKULU MIÐAST VIÐ HITAVEITU AT +40°C.

ALLAR TENGINGAR AÐ OG FRÁ OFNUM ERU 10MM. NEMA ANNARS SÉ GETIÐ

| BR. | DAGS. | EÐLI BR. | SIGN. |
|---|---|---|---|
| | | | |
| | | | |
| | | | |
| | | | |
| | | | |

GARÐAVEGUR 3

HAFNARFIRÐI

RÚMMYND.

HITALAGNIR

VATNSLAGNIR.

HAFNARFJARÐARBÆR
27 NÓV. 1995
BYGGINGAFULLTRÚINN

DAGS. NÓV. 95

VERK NR. 9548

TEIKN NR 2-02

HANNAÐ G.V.

TEIKNAÐ G.V.

YFIRFARIÐ

TÆKNIÞJÓNUSTA SIGURÐAR ÞORLEIFSSONAR HF

STRANDGÖTU 11 - 220 HAFNARFJÖRÐUR - SÍMI 54255 - FAX 652875