
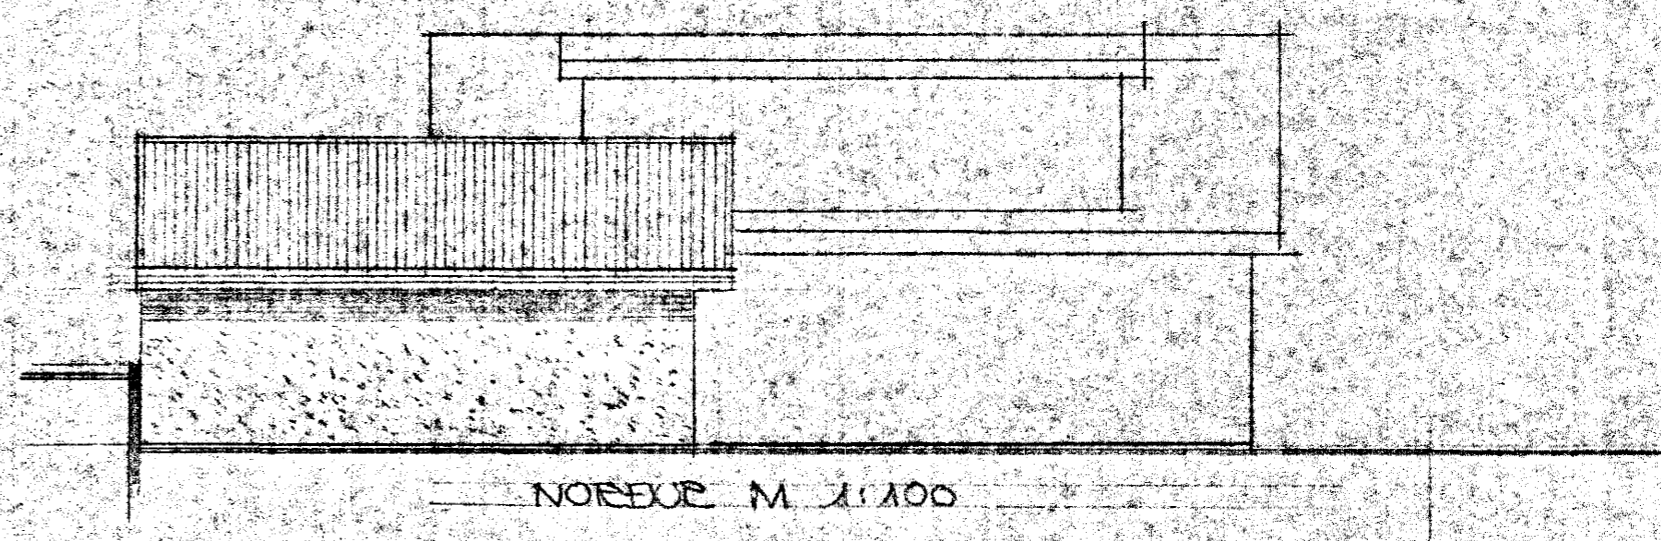
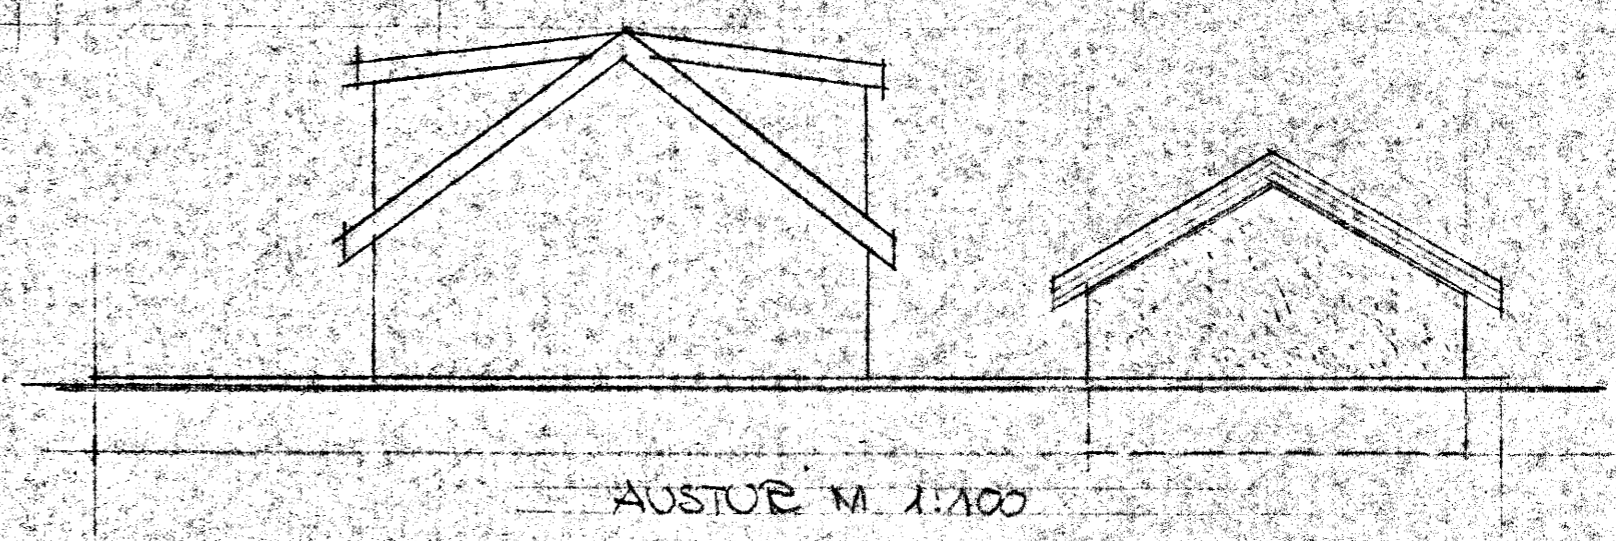
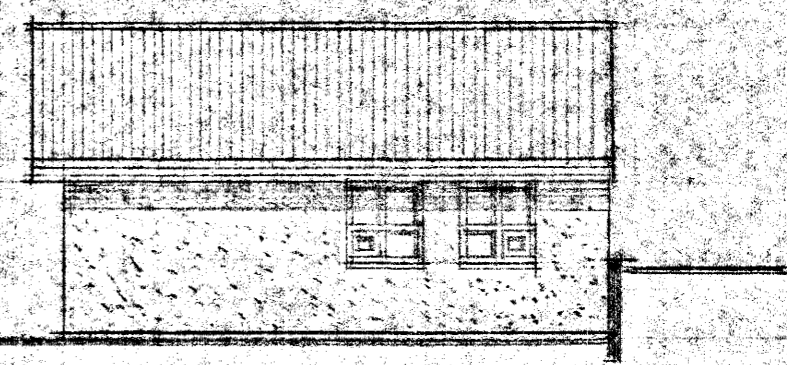
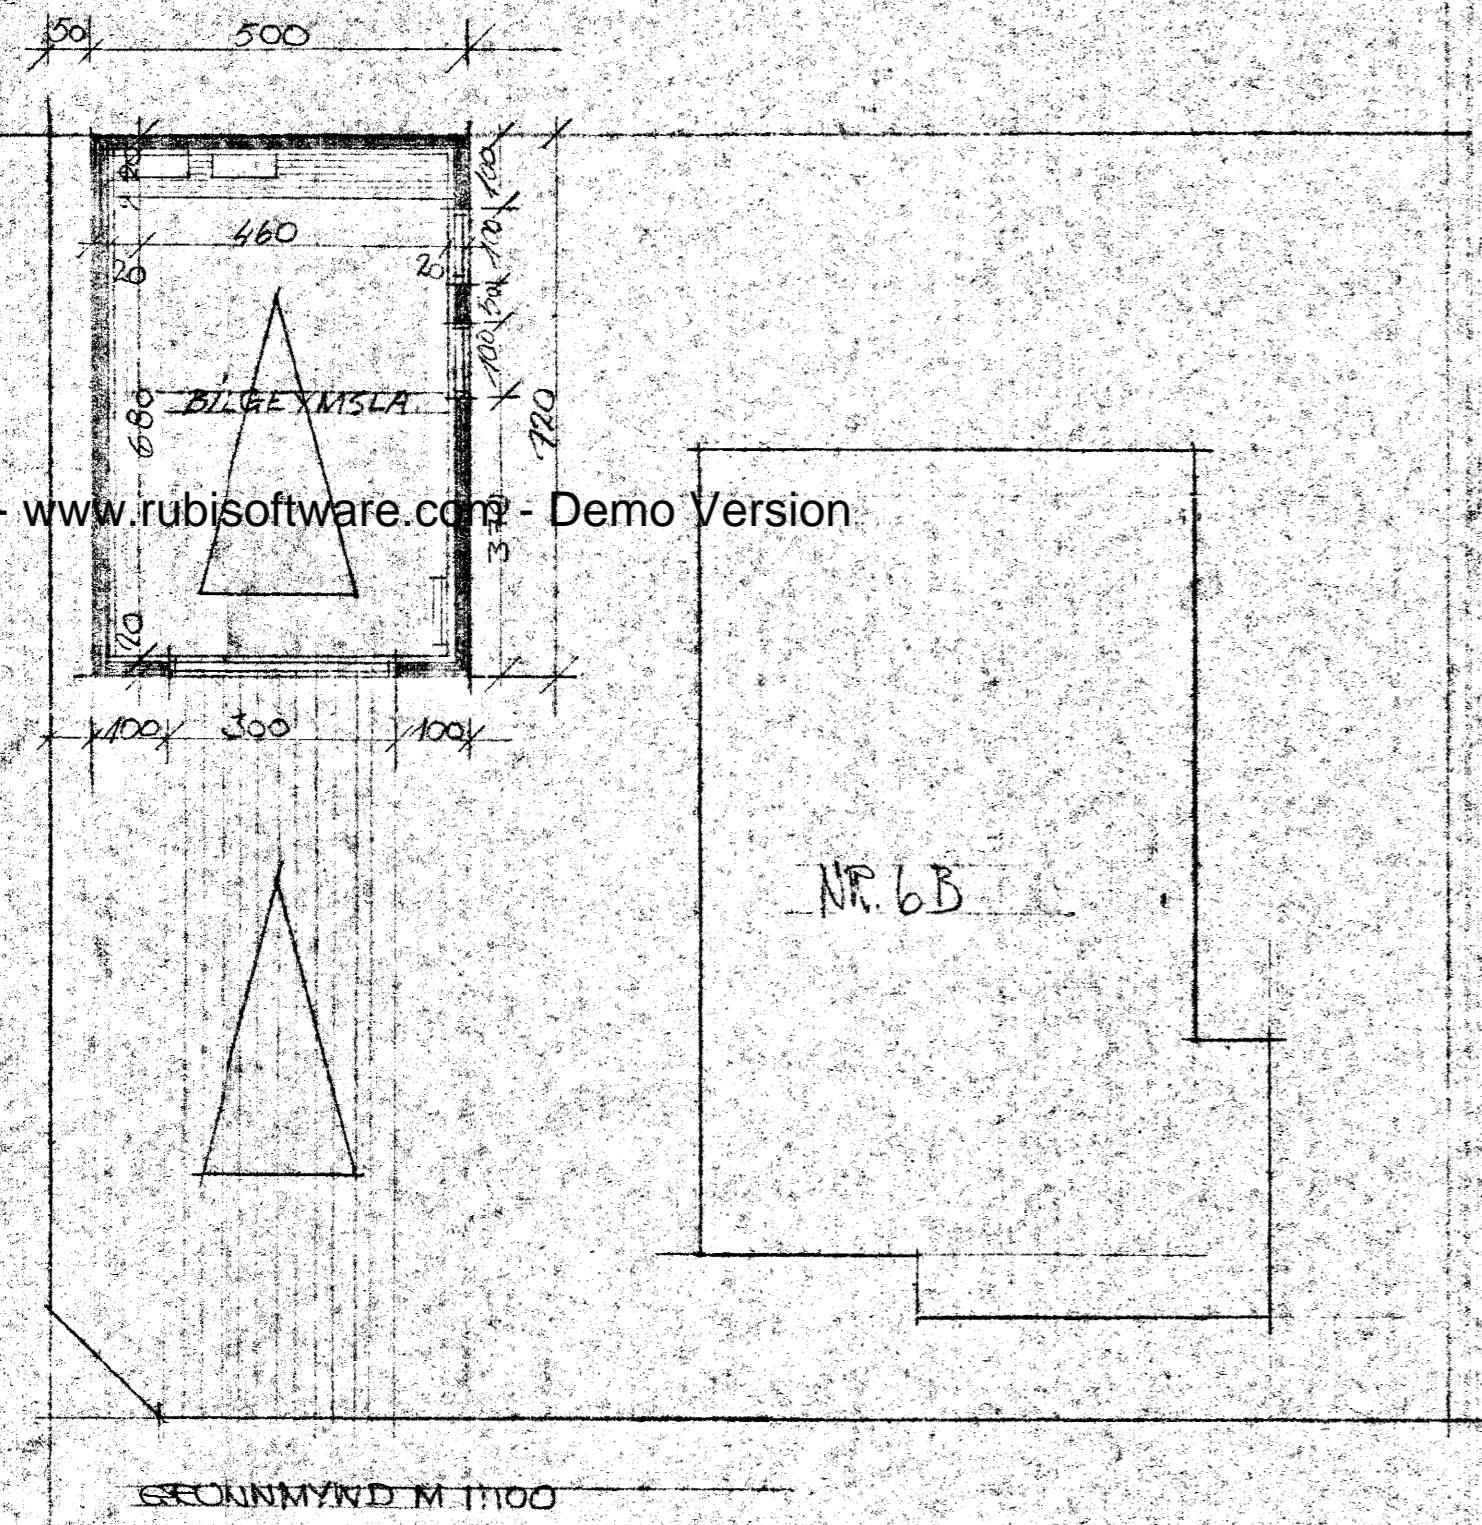
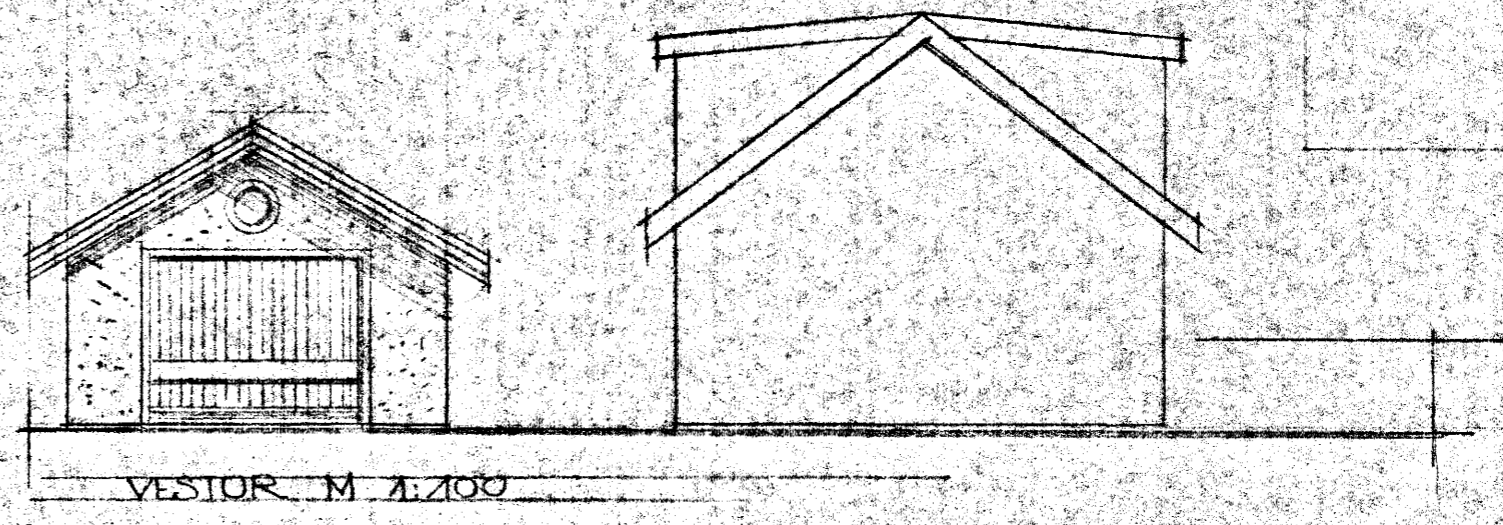


GARÐAVEGUR 6B HAFNAFIRÐI (BILGEYMSLA)

Samþykkt á fundi bygginga-  
nefndar þ. 4.6.1987  
BYGGINGAFULLTRÚNN  
Í HAFNAFIRÐI  
*Sigurdur Þorvaldursson*

SKYPIÐGÆR (BILGEYMSLA)  
GÓLF OG VEGGIR STADSTEYPTIR S. 250.  
ÞAK: BÆRNIJÁRUSKLÆTT TÍMBJUE ÞAK.  
STÆÐIR: 36 M<sup>2</sup> BF.  
117 M<sup>3</sup> BF.

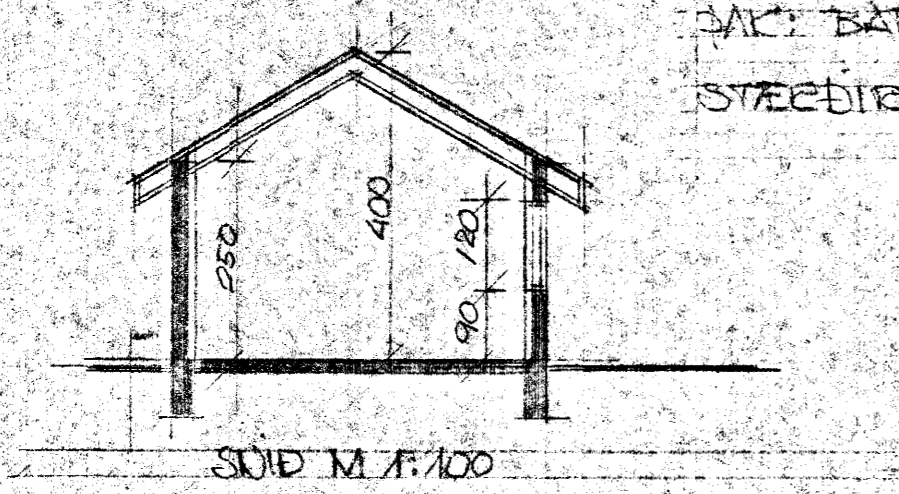

SIGURÐUR ÞORVALÐURSSON BYGGINGAÆÐINGUR BFI  
STANDACTU M. 220 HAFNAFIRÐI SÍMI 651519.  
GERT 1 MAI 1987 *Sigurdur Þorvaldursson*