



17/5 '96
Foula TS Sveinsd
Garðavegi 6b

Samþykkt á fundi
bygginganefndar þann
03 JULI 1996
Byggingafulltrúinn í Hafnarfirði
Erlendur Hjálmarsson

BLAÐ 2 AF 2

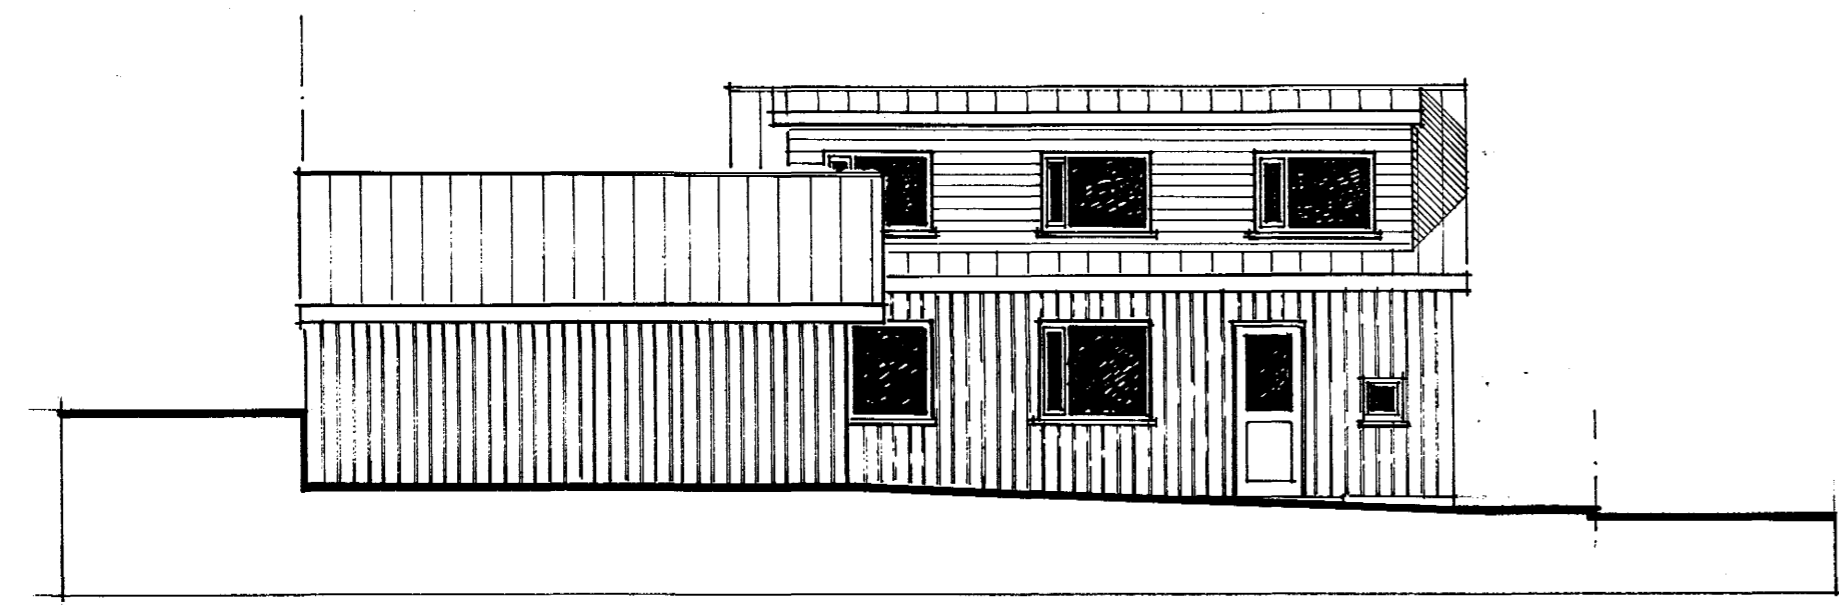


ÚTLIT NORÐUR 1:100

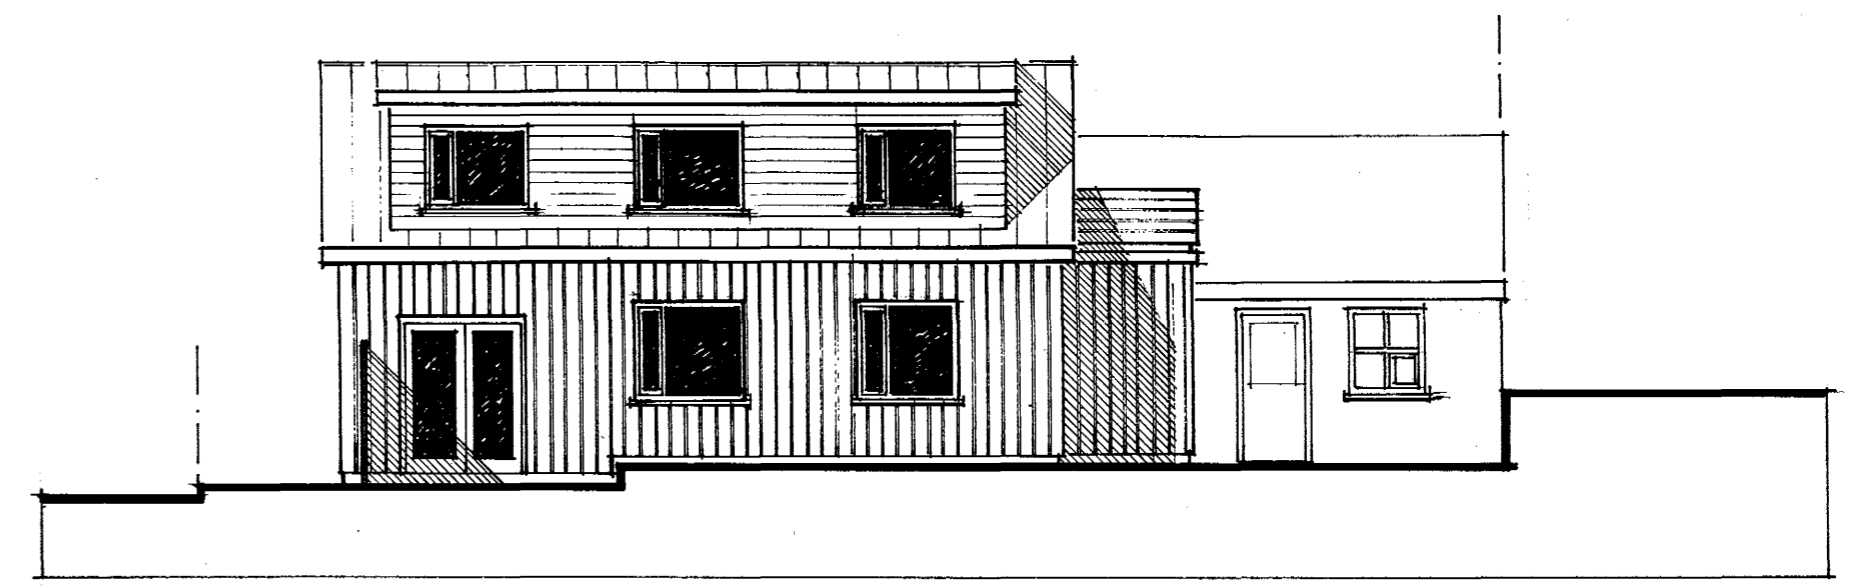


ÚTLIT SUÐUR 1:100

tifftopdf - www.rubissoftware.com - Demo Version

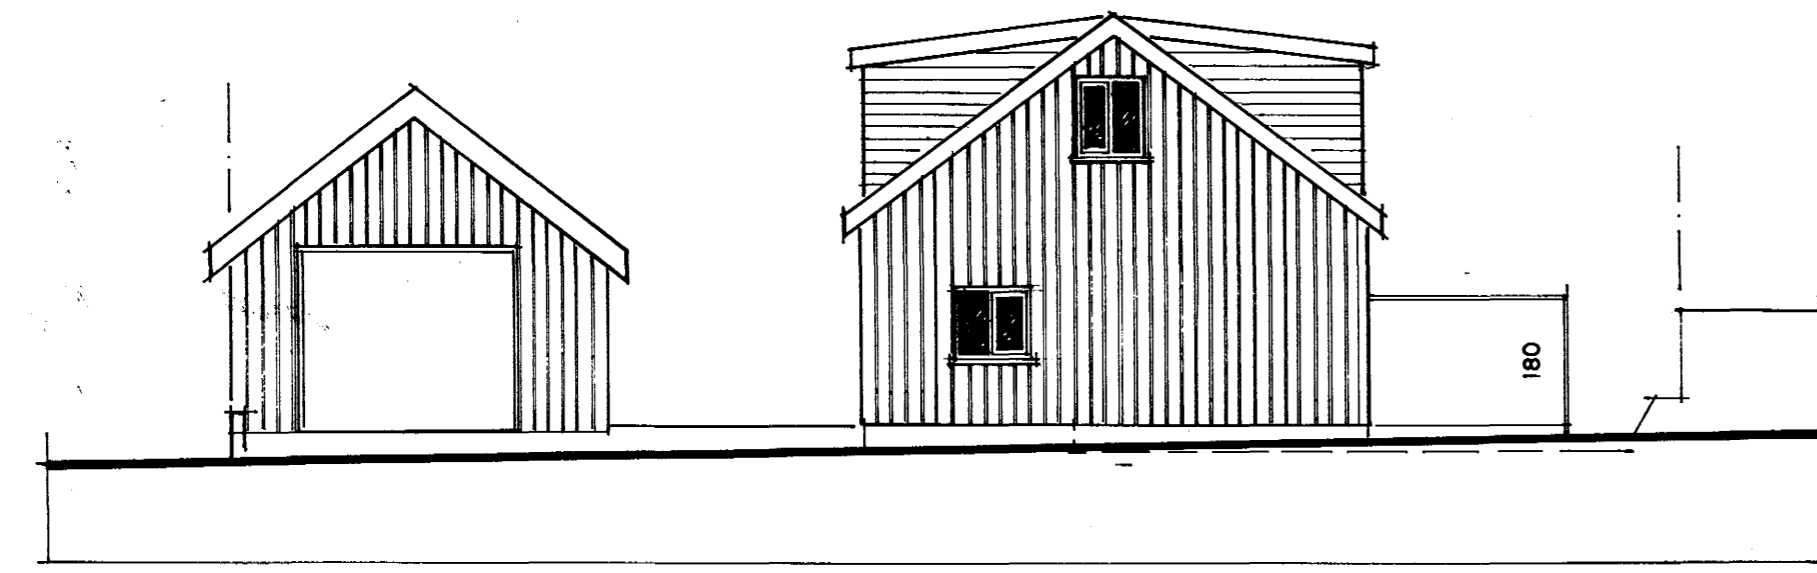

ÚTLIT VESTUR 1:100

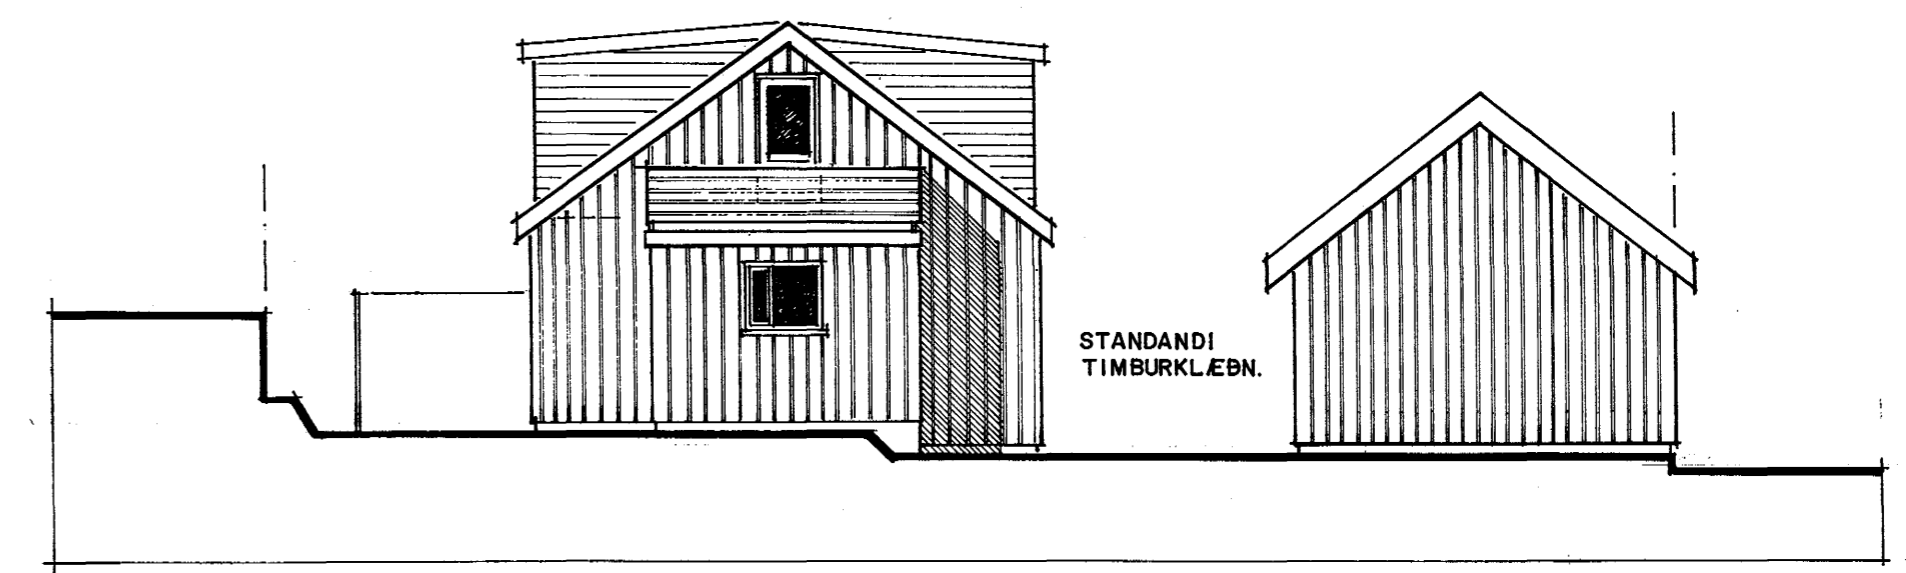

ÚTLIT AUSTUR 1:100

GARÐAVEGUR 6b - HAFNARFIRÐI
ÚTLITSMYNDIR 1:100

APRÍL 1996 A 02

ARSÆLL VIGNISSON
BRÚARFLÓT 3, GARÐABÆ
ARKITEKT
s. 5 65 67 87

17/5 '96 Arsell Vigniss