

Garðavegur nr. 6


Eig:

Benedikt Jónsson

Bilgeymsla 1:100

AFSTÖÐUMYND


1:500

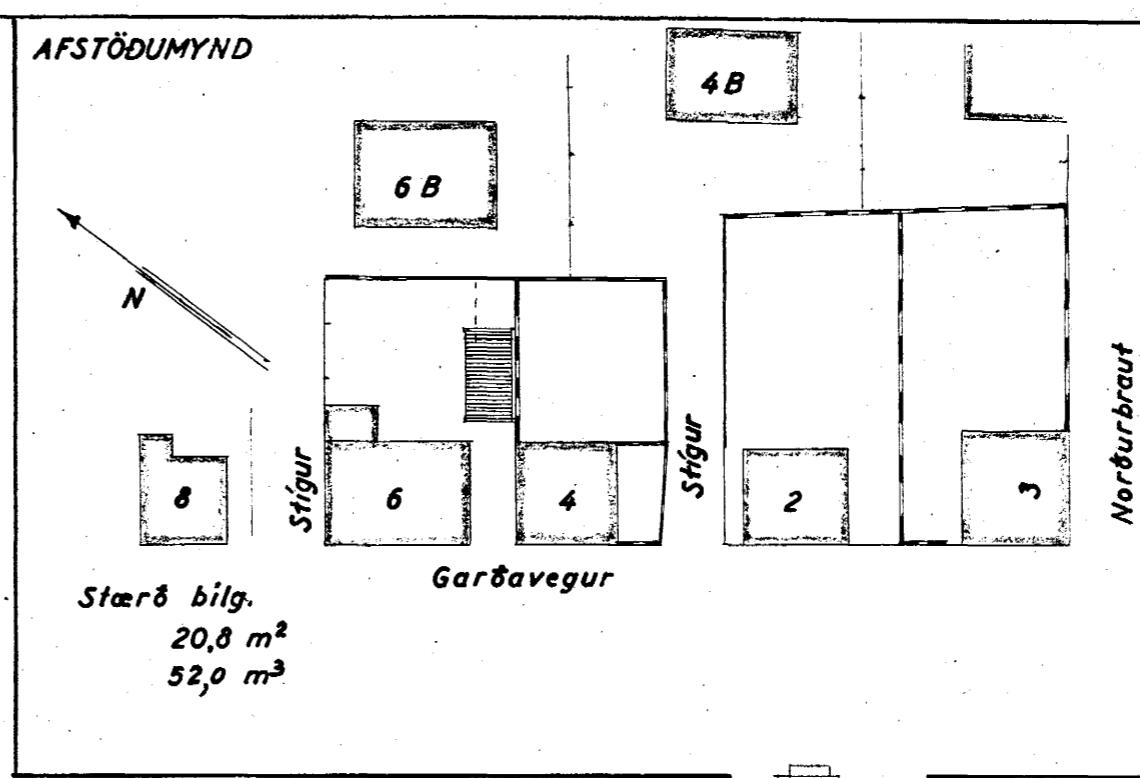

Samþykkt á fundi bygginga-
nefndar þ. 6.9 1961
BYGGINGAFULLTRÚINN
Í HAFNARFIRÐI


HÚSAMÍÐAMEISTARÍ:

MÚRAMEISTARÍ:




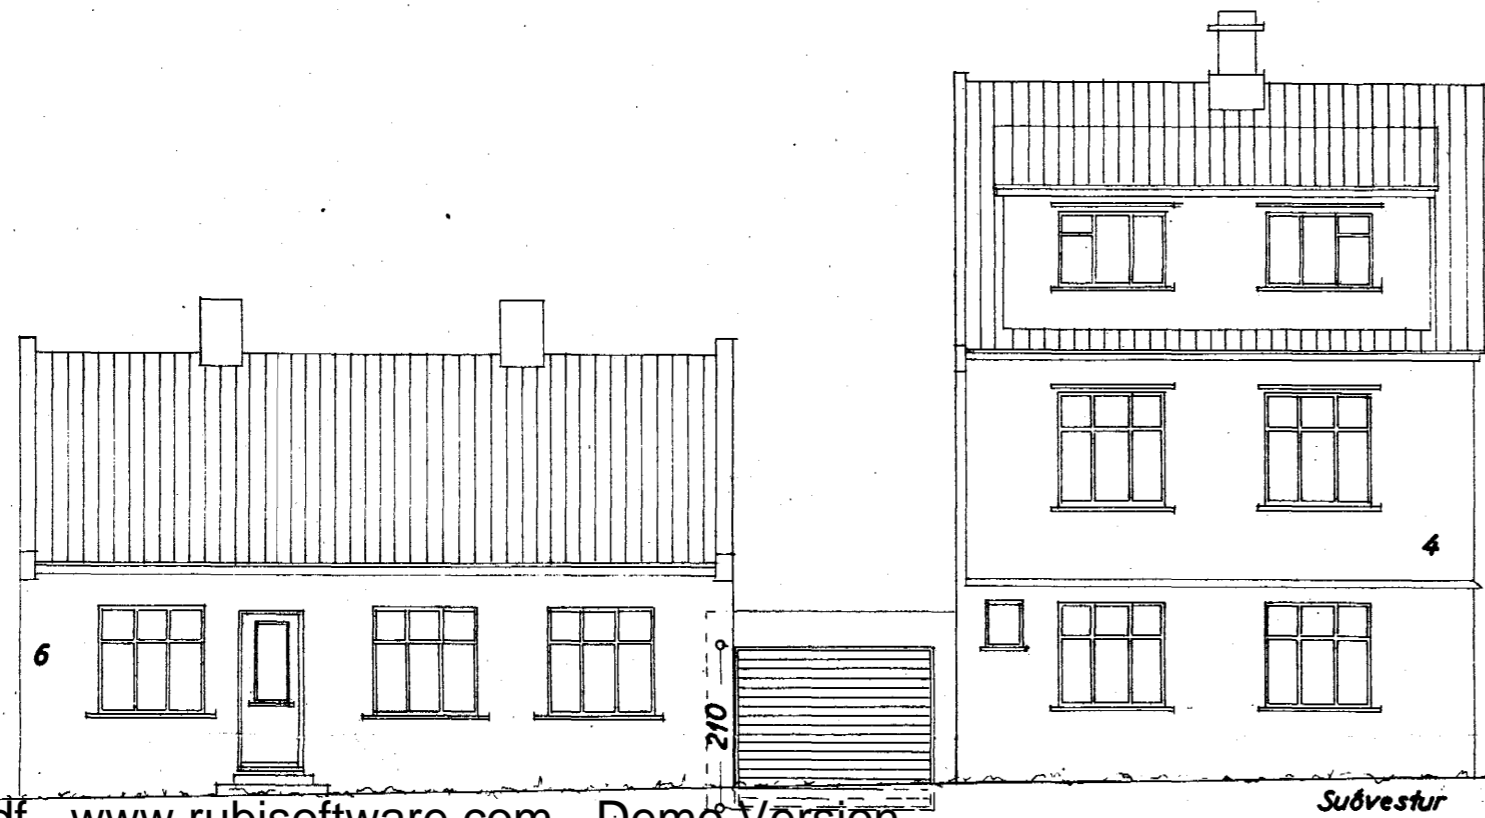


tifftopdf - www.rubissoftware.com - Demo Version

Suðvestur

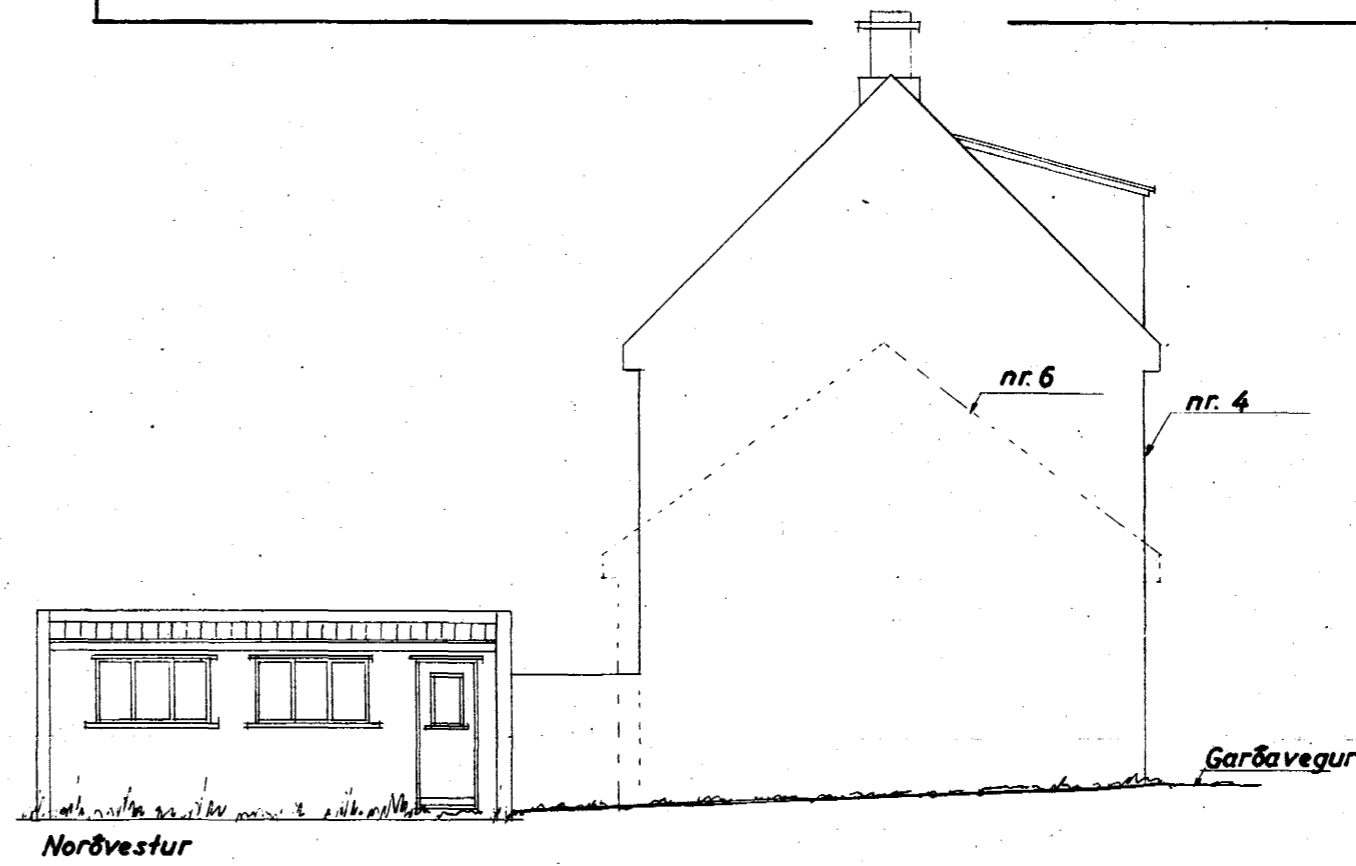

Norðvestur

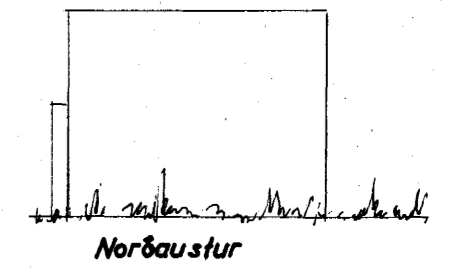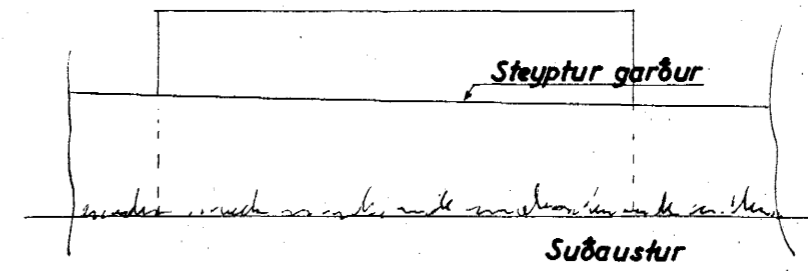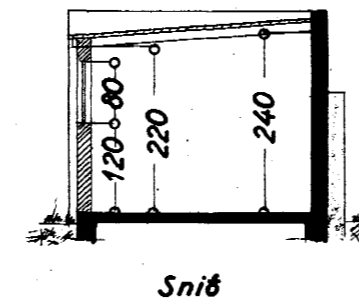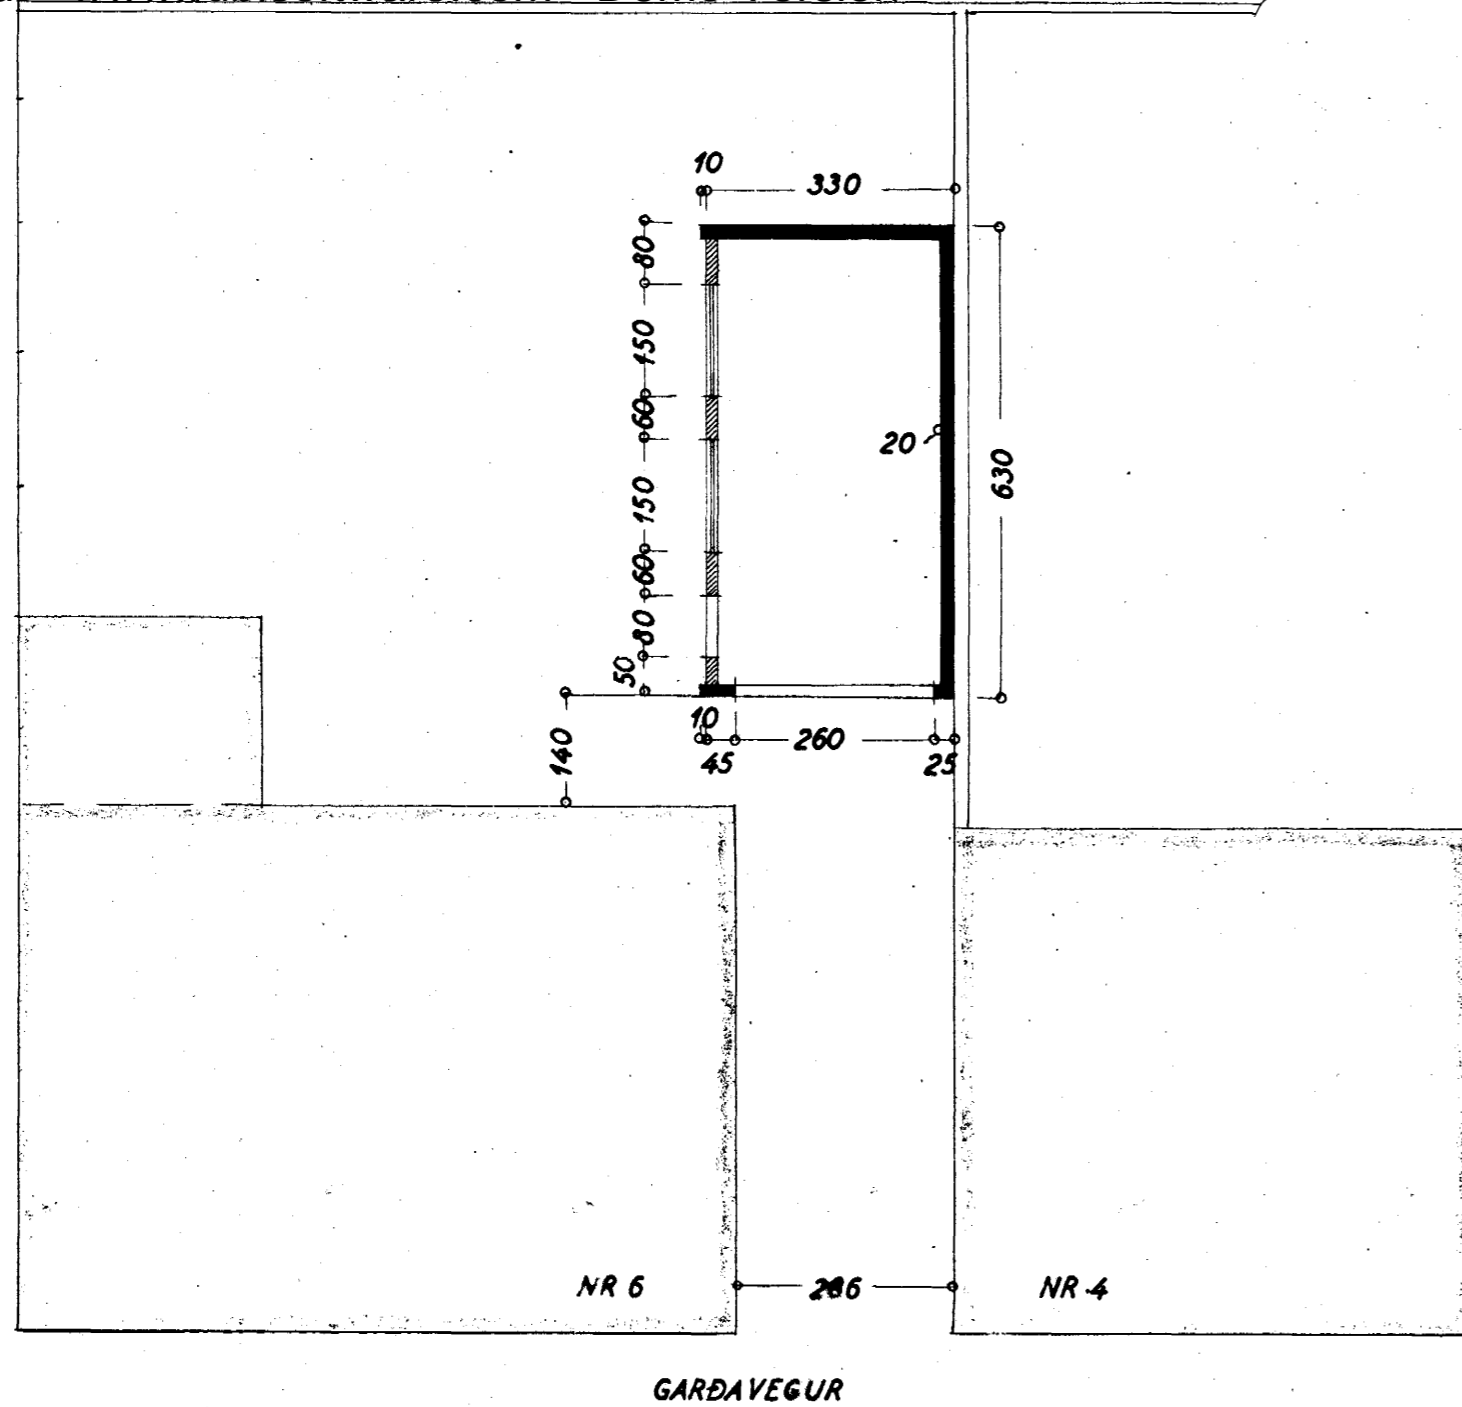

Hafnarfirði í ágúst 1961
F. Sigurðsson