



Samþykkt þann


18 DES. 2001

Byggingafulltrúinn í Hafnarfirði
F.h. Kristján Þórarinnsson

Handwritten signature


BLAÐ 1 AF 2

Skráningartafa: Garðavegur 6b		Skrásetjari: Ársæll Vignisson															
Landnúmer: 120551		Kennitala: 101255-3369															
Matshlutanúmer: 01		Utgáfa: 4.01															
Dags: 12.11.2001																	
Uppskipting og lýsing		Stærðir															
D0	D1	D2	D3	D4	D5	D6	D7	D8	D9	D10a	D10b	D11	D12	D16	Relatífa	D17	
Lokun	Rými	Nokun	Höfuð-	Eignar-	Stærð	Mál	Op	Brúð-	Brúð-	Salarhæð	Salarhæð	Brúð-	Nettöflu	Brúð-	skiptanummál	Skipta-	
	hæð-röð	text	flokkun	held	m ²	m ²	m ²	m ²	m ²	sh < 1.8	min	max	m ²	m ²	m ²	nummál m ²	
Matshluti					132,0	0,0	2,3	2,3	129,7	0,0			378,7	100,6	129,7		290,947
Botn													14,3				
A	0101	1. hæð	N	0101	71,4	0,0	2,3	0,0	71,4	0,0			194,7	51,9	71,4		141,687
		Íbúð			71,4		2,3		71,4		2,70	3,00	194,7	51,9	71,4	2,73	
A	0201	2. hæð	N	0101	60,6	0,0	0,0	2,3	58,3	0,0			169,7	48,7	58,3		136,360
		Íbúð			60,6		2,3		58,3		0,55	3,00	169,7	48,7	58,3	2,80	
B	0202	svallir	S	0101	12,9				12,9							1,00	12,900
Athugasemdir																	
Sameignir sumra																	
Eignarhald																	
		Eignar-	Nokun	Brúð-	Skipta-	Skipta-											
		held	text	skiptanummál	nummál	nummál											
				m ²	m ²	m ²											
		0101	Íbúð	129,7	290,947	290,947											
		Alls		129,7	290,947	290,947											

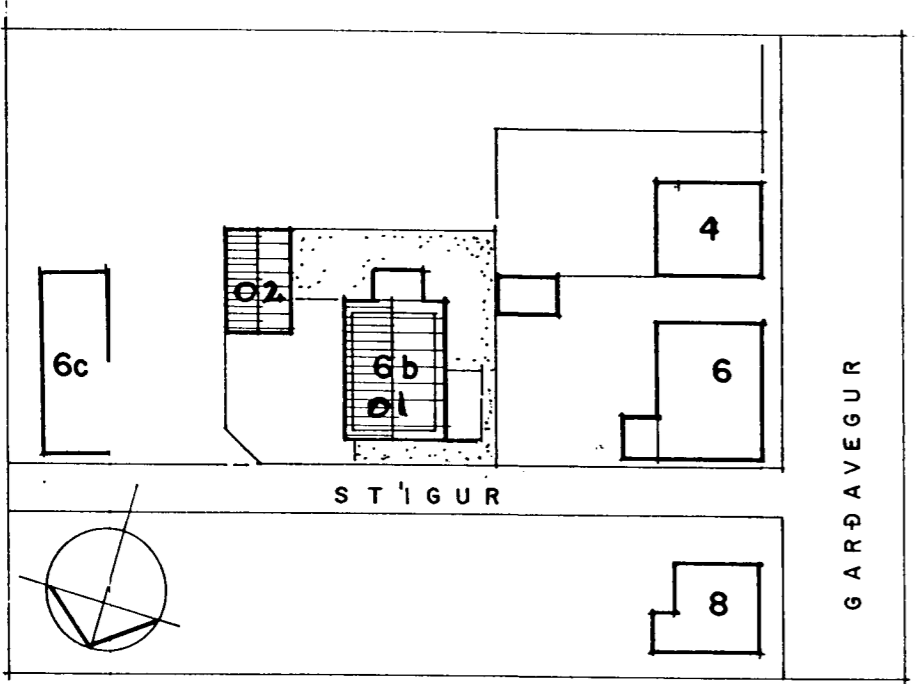


AFSTÖÐUMYND 1:500


Skráningartafa: Garðavegur 6b		Skrásetjari: Ársæll Vignisson															
Landnúmer: 120551		Kennitala: 101255-3369															
Matshlutanúmer: 02		Utgáfa: 4.01															
Dags: 13.11.2001																	
Uppskipting og lýsing		Stærðir															
D0	D1	D2	D3	D4	D5	D6	D7	D8	D9	D10a	D10b	D11	D12	D16	Relatífa	D17	
Lokun	Rými	Nokun	Höfuð-	Eignar-	Stærð	Mál	Op	Brúð-	Brúð-	Salarhæð	Salarhæð	Brúð-	Nettöflu	Brúð-	skiptanummál	Skipta-	
	hæð-röð	text	flokkun	held	m ²	m ²	m ²	m ²	m ²	sh < 1.8	min	max	m ²	m ²	m ²	nummál m ²	
Matshluti					35,2	0,0	0,0	0,0	35,2	0,0			128,9	31,6	35,2		109,336
Botn													7,2				
A	0101	1. hæð	B	0101	35,2	0,0	0,0	0,0	35,2	0,0			121,7	31,6	35,2		109,336
		Íbúð			35,2				35,2		2,50	4,30	121,7	31,6	35,2	3,46	
Athugasemdir																	
Sameignir sumra																	
Eignarhald																	
		Eignar-	Nokun	Brúð-	Skipta-	Skipta-											
		held	text	skiptanummál	nummál	nummál											
				m ²	m ²	m ²											
		0101	Íbúð	35,2	109,336	109,336											
		Alls		35,2	109,336	109,336											

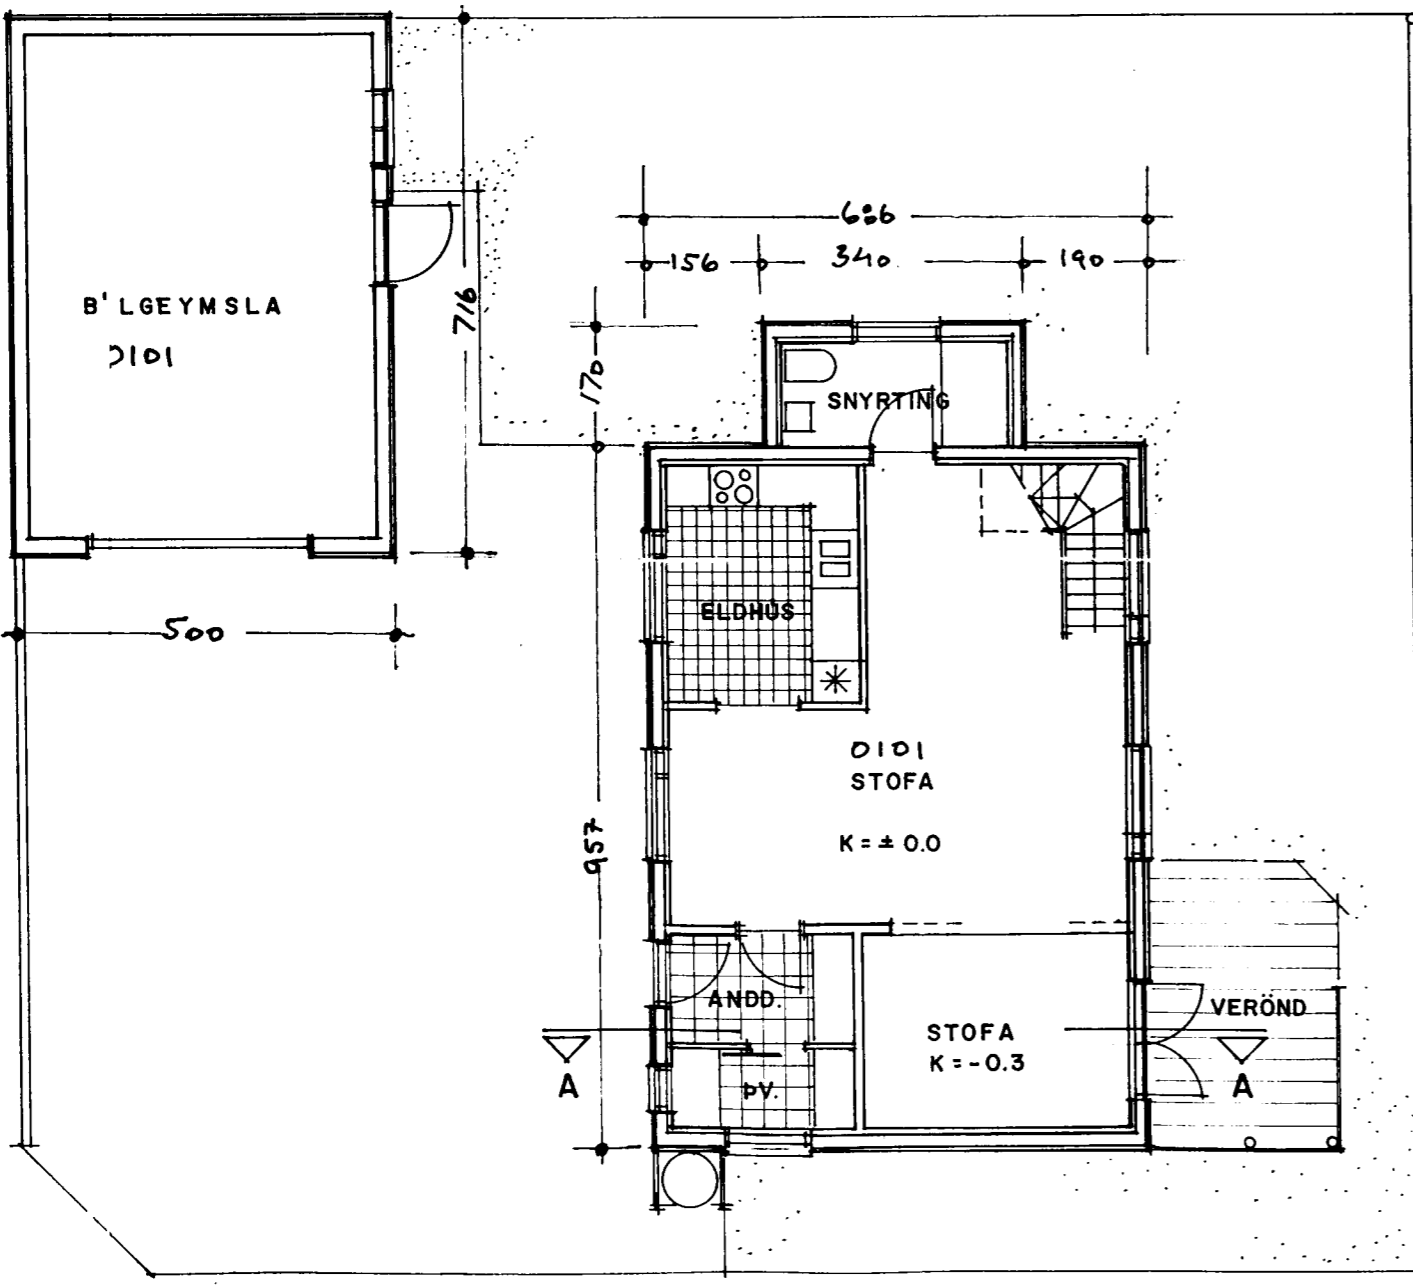

GRUNNMYND JARÐHÆÐ 1:100

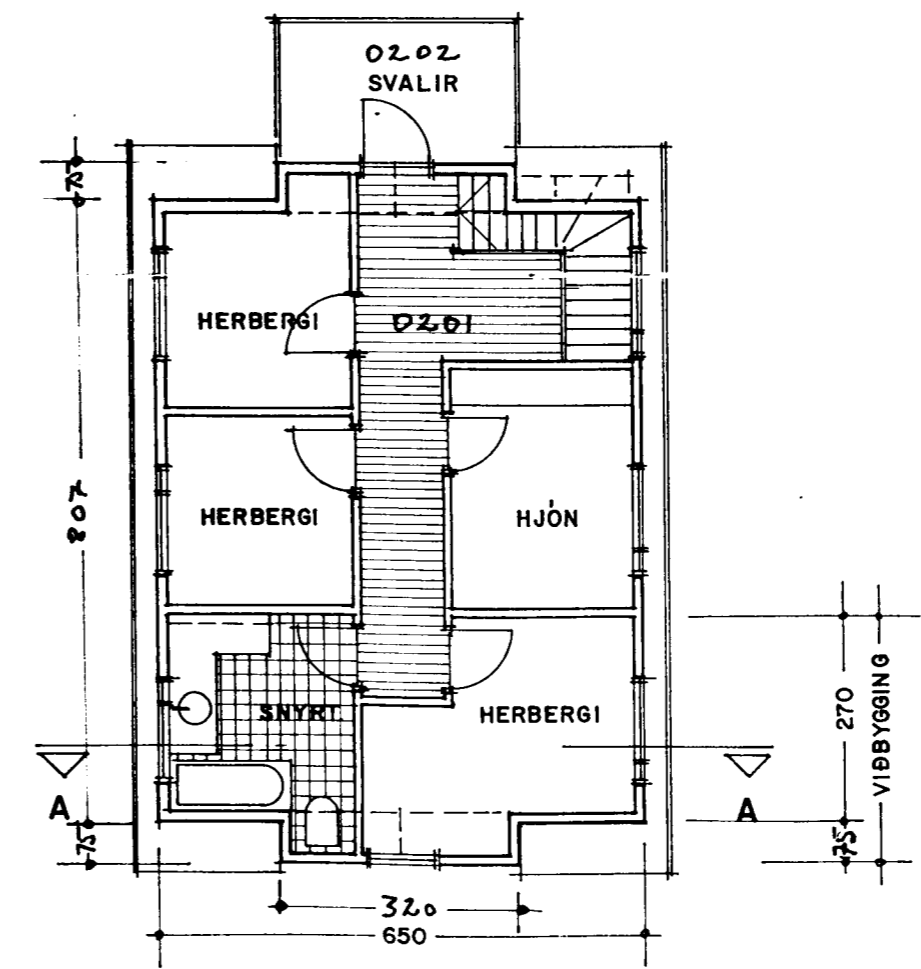

GRUNNMYND RIS 1:100

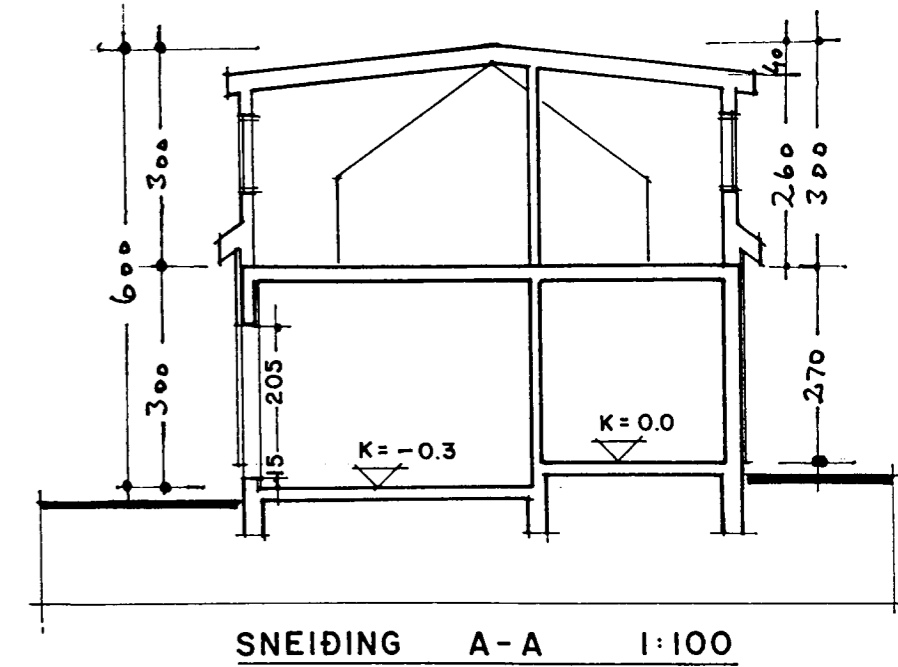

SNEIÐING A-A 1:100

GARÐAVEGUR 6b - HAFNARFIRÐI
 AFSTÖÐUMYND 1:500
 GRUNNMYNDIR, SNEIÐING 1:100

APRÍL 1996 **A 01**
ARSÆLL VIGNISSON ARKITEKT
 BRÚARFLÓT 3, GARÐABÆ s. 5 65 67 87
 3/201 *Handwritten signature*