


Snið A-A

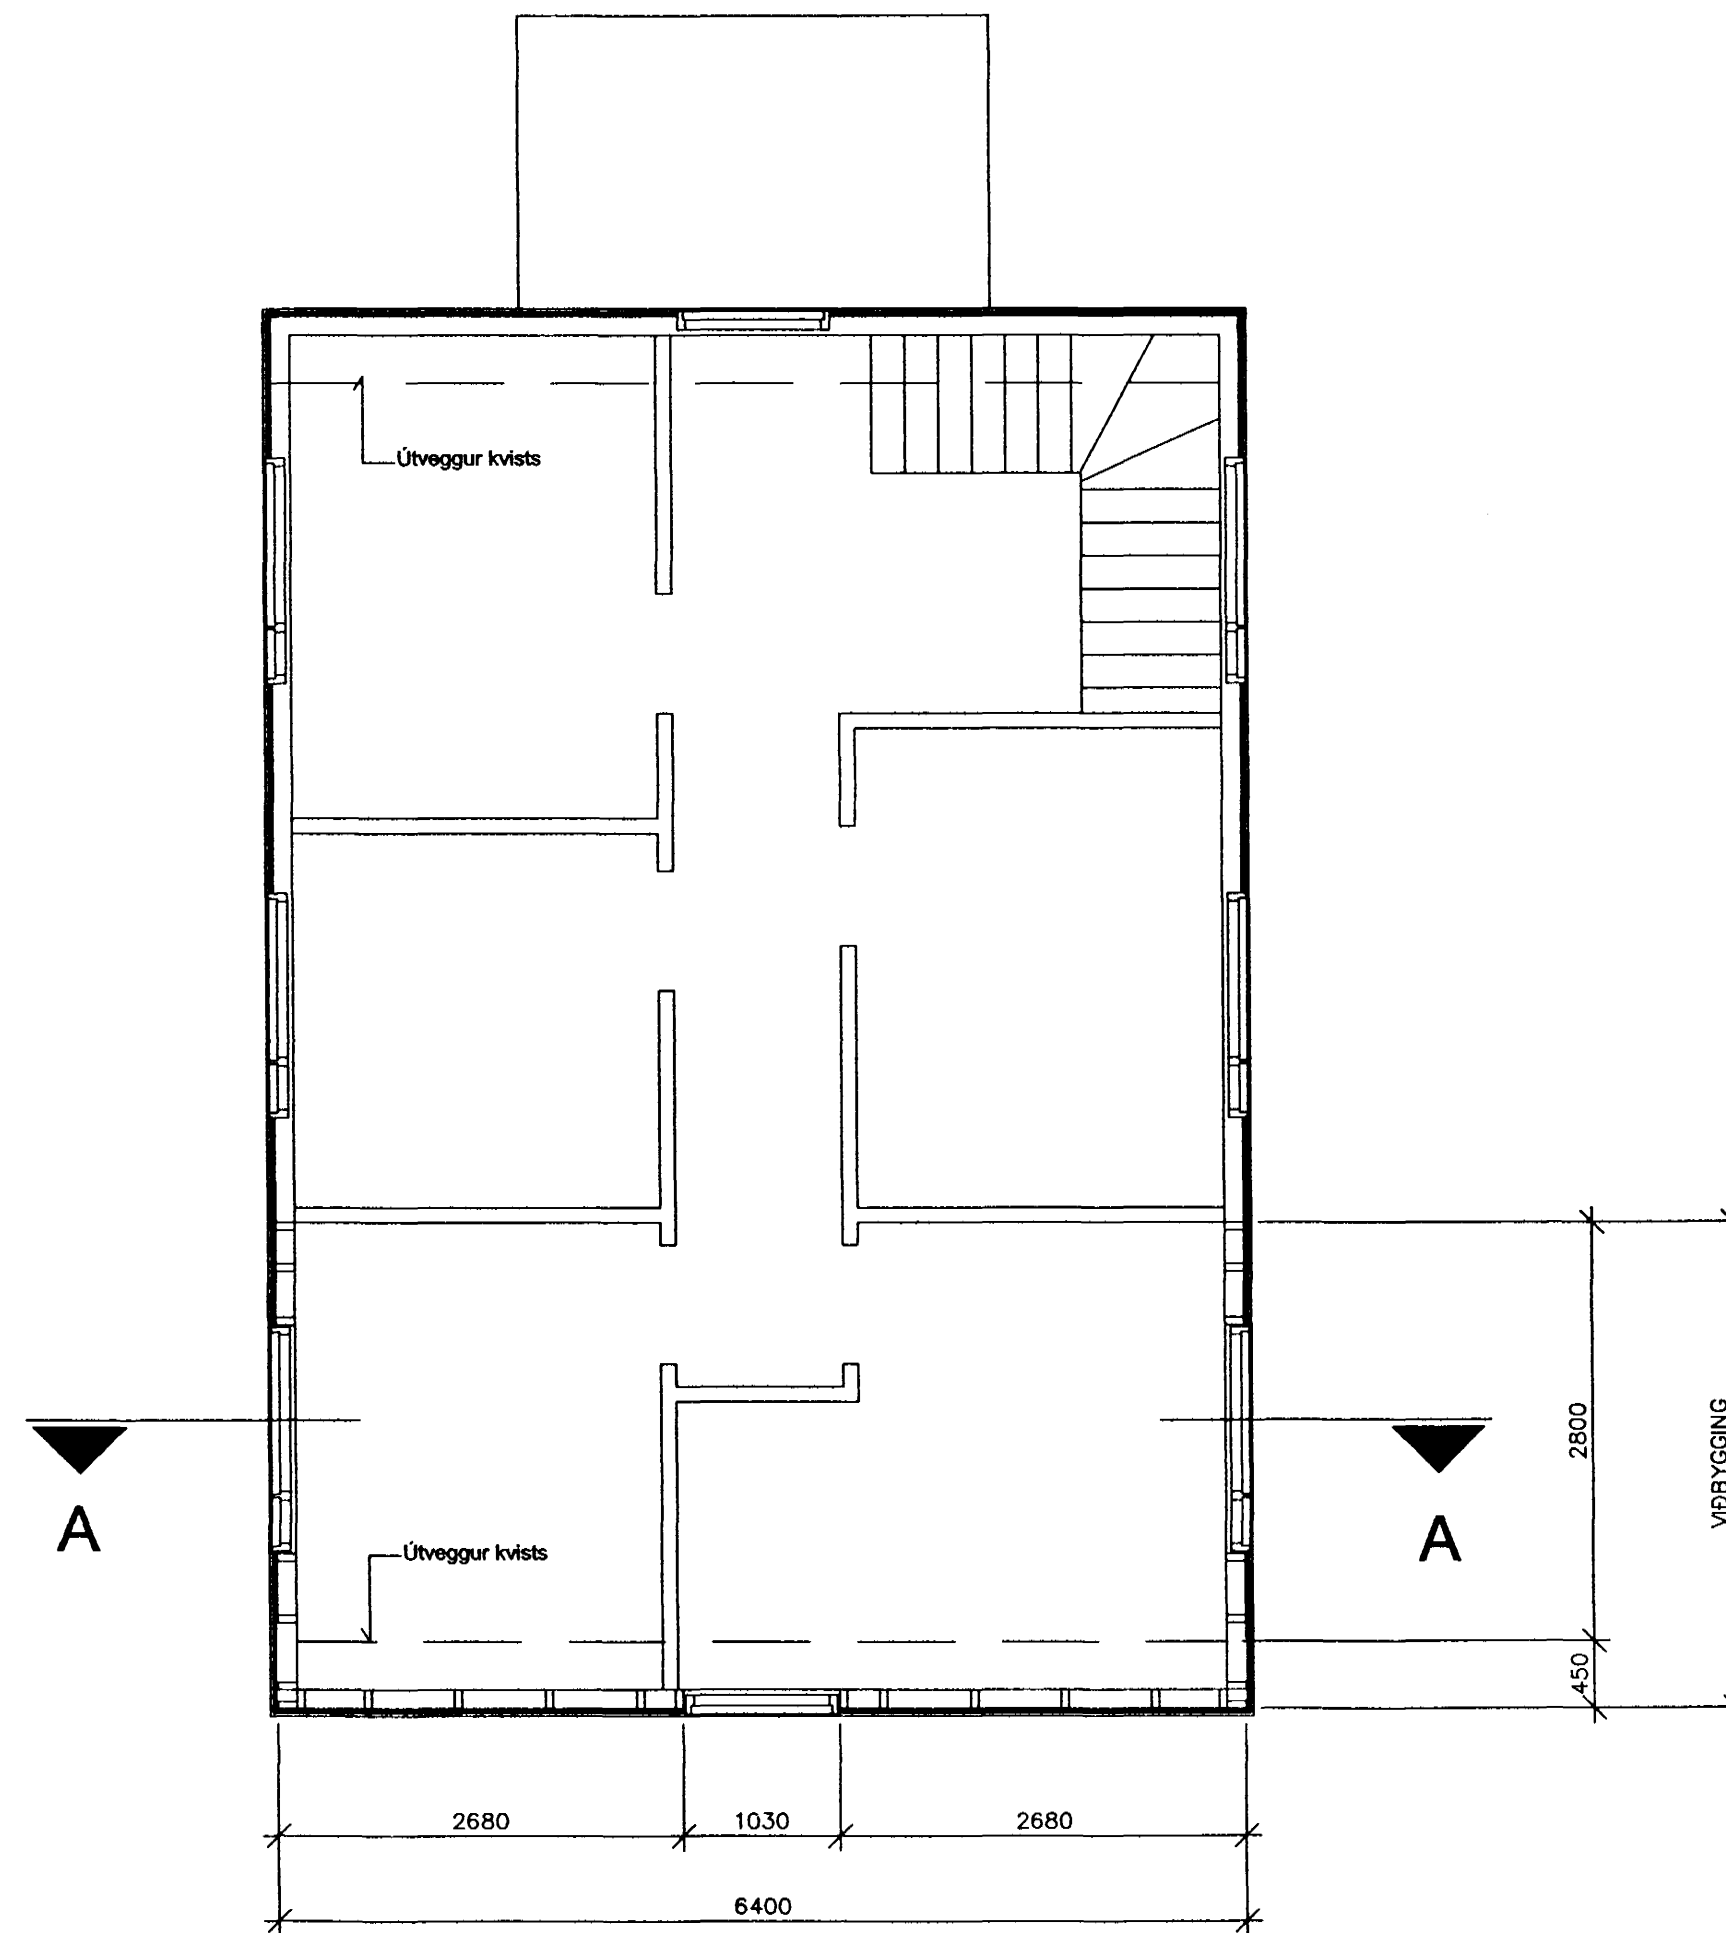

Grunnmynd

Skýringar:

Grindarefni 50x152mm c/c600mm
Hlutamyndir, sjá teikn. B.20

Breytingar.

Nr.:	Lýsing:	Dagss.:
01		
02		

Dagss: 28-04-99

Kvarði 1:50


Hannað: STJ

Yfirarið: STJ

Teiknað: BAR

Teikning nr.

B0.1

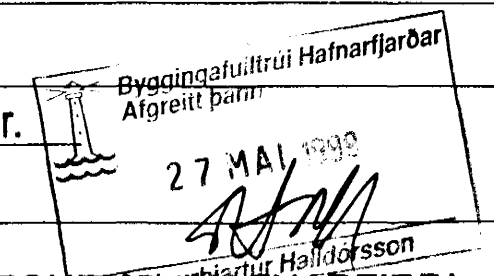

GARÐAVEGUR 66. HAFNARFIRÐI

GRAVIS ehf.

Kt:650398-3519

Kaplahrauni 15 220 Hafnarfirði

s:555-3783 fax:555-2873

Stefán Jörundsson TÍÍ kt. 230145-7099



GRAVIS