



HÚS 2 - SNIÐ F-F 1:100

Reykraestiluga 0,5x0,5 m upp úr þaki lyftuhúss tengd brunavörðunarkerfi, einnig handvirk stýring

Reykraestiluga 1,0x1,0 m upp úr þaki tengd brunavörðunarkerfi, einnig handvirk stýring

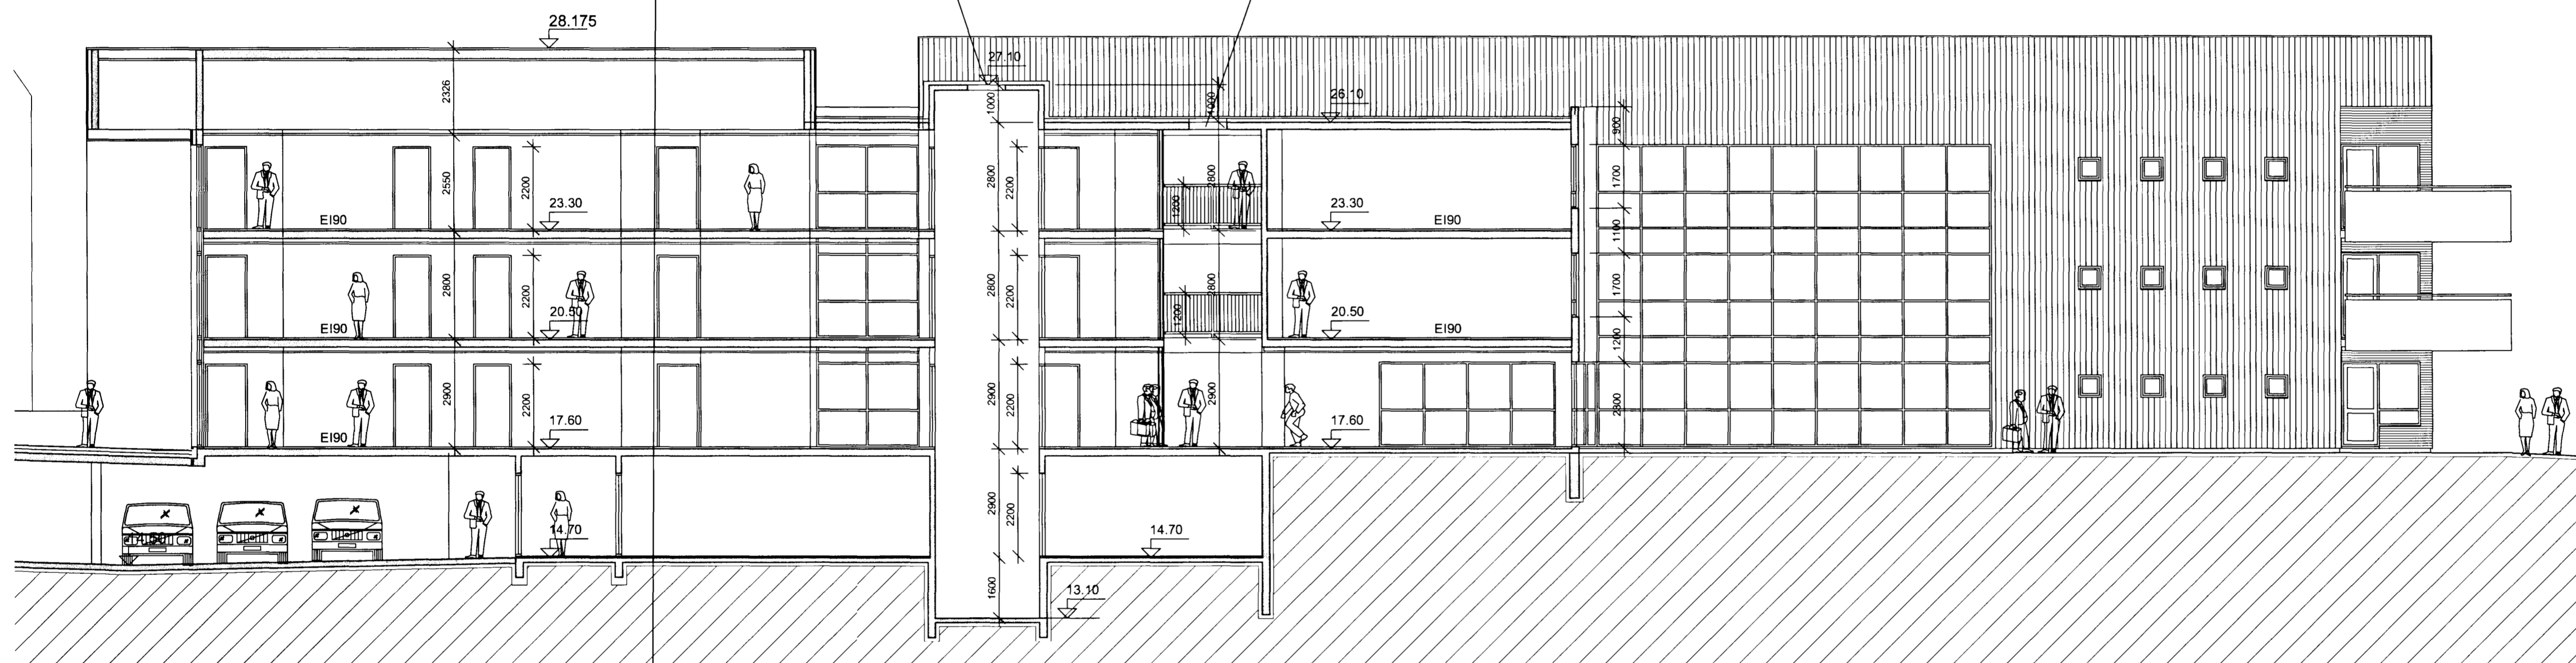

HÚS 2 - SNIÐ E-E 1:100

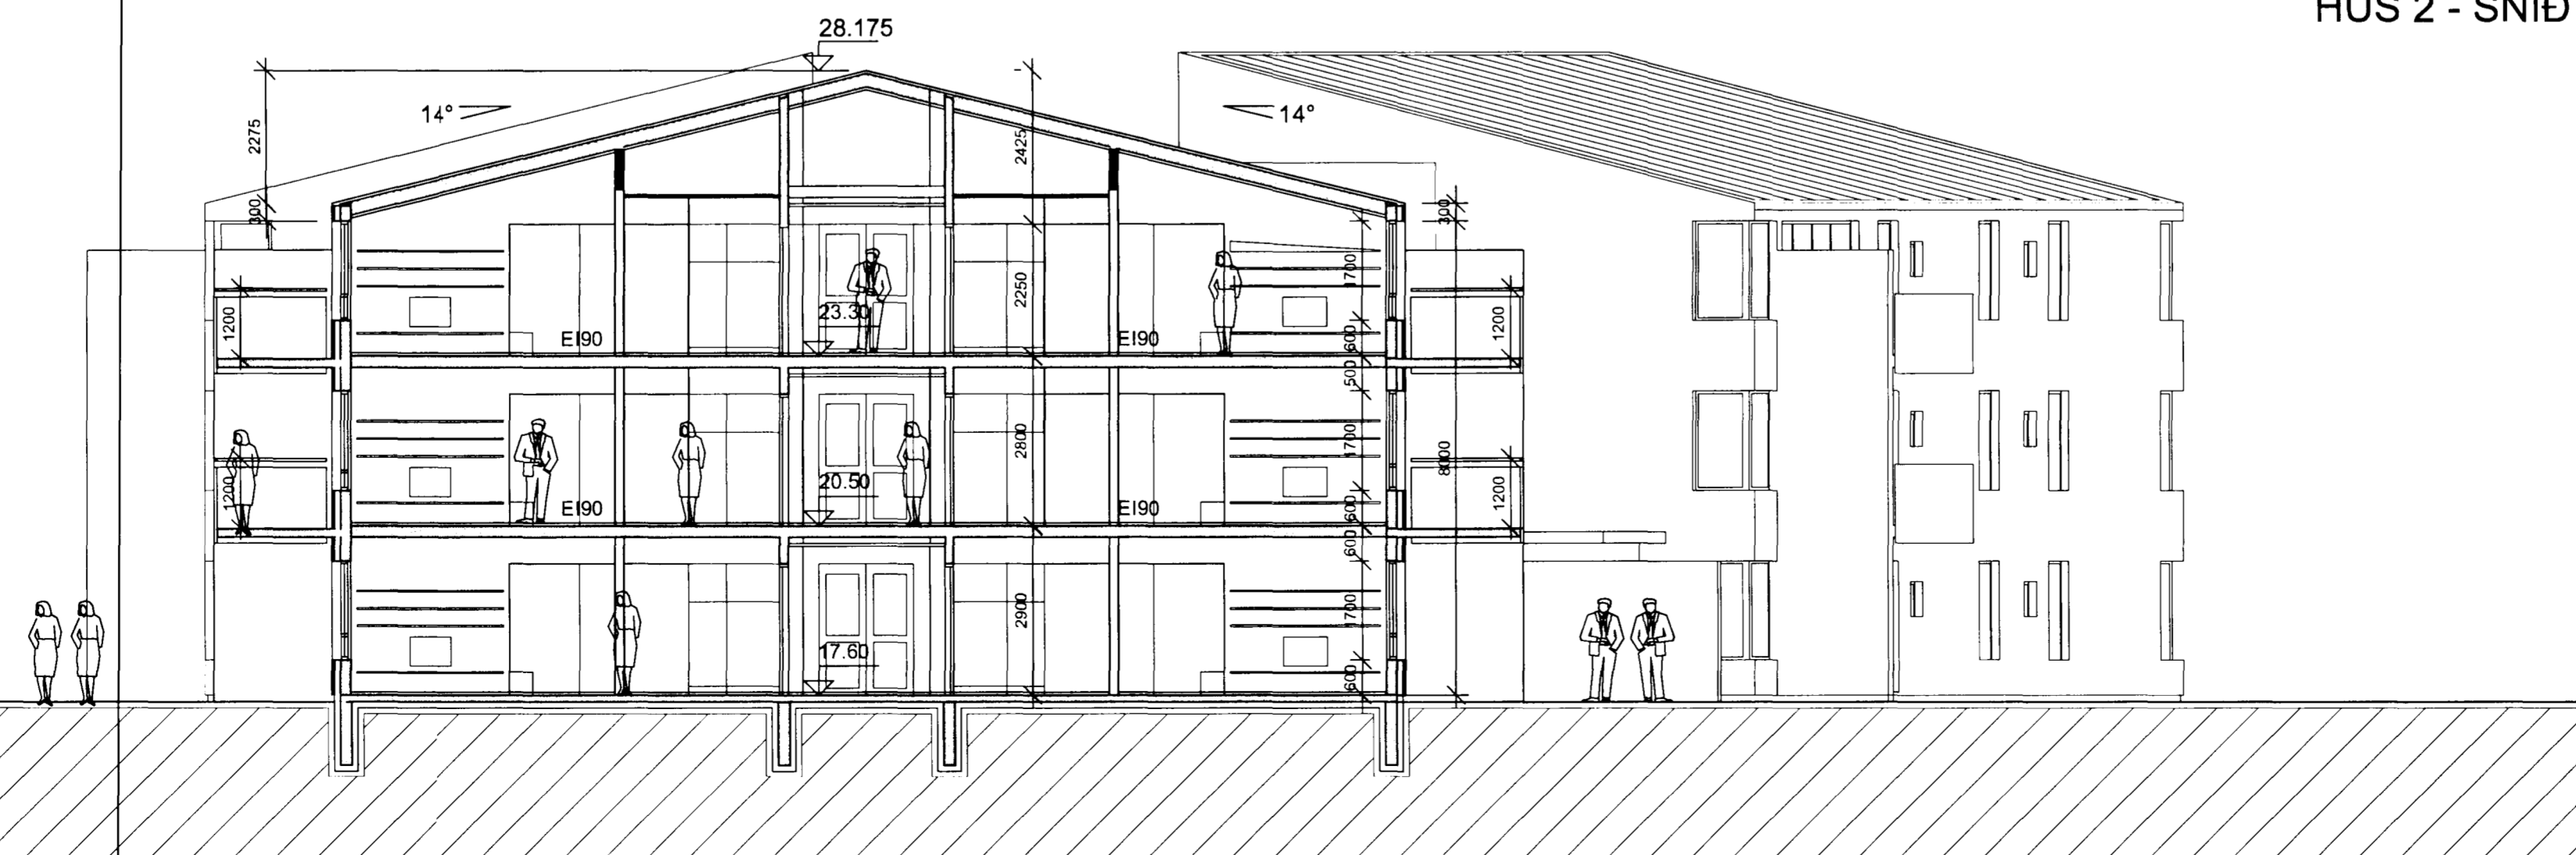

HÚS 2 - SNIÐ D-D 1:100