



Samþykkt á fundi bygginga-
nefndar þ. 29.10. 1987
BYGGINGAFULLTRÖNN
Í HAFNARFIRÐI


Sigurdur Þorleifsson
Bl. 118: Samþykkt með góðum

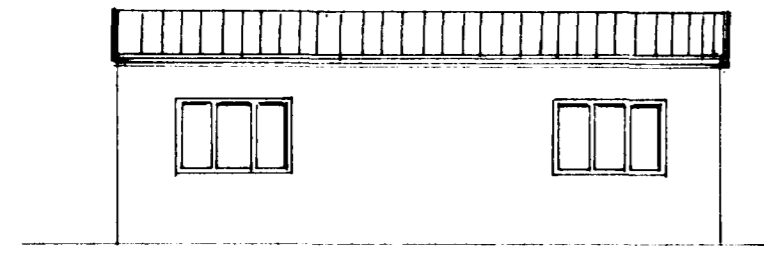


AUSTUR

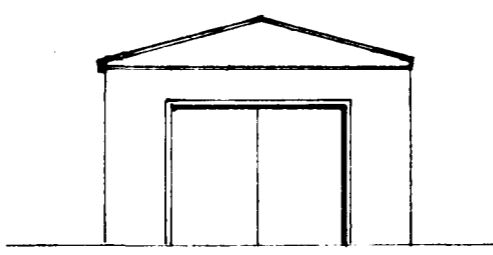


NORÐUR

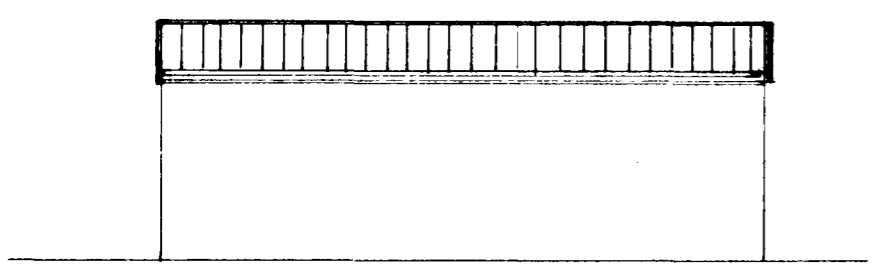



VESTUR

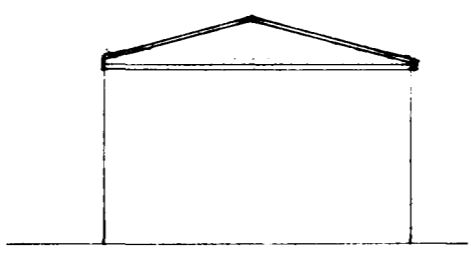

SUDUR

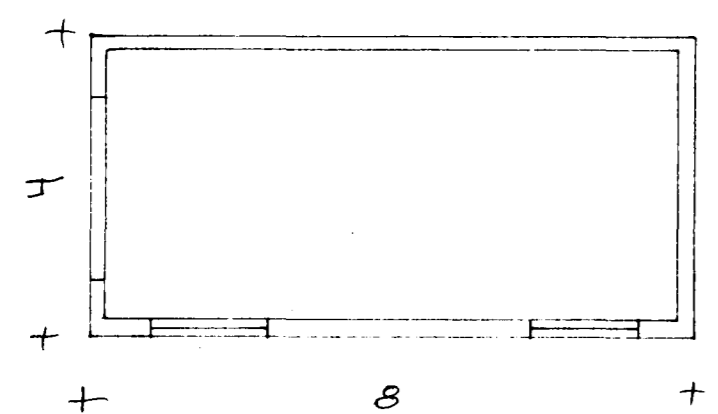

GRUNNMYND $\approx 1:100$

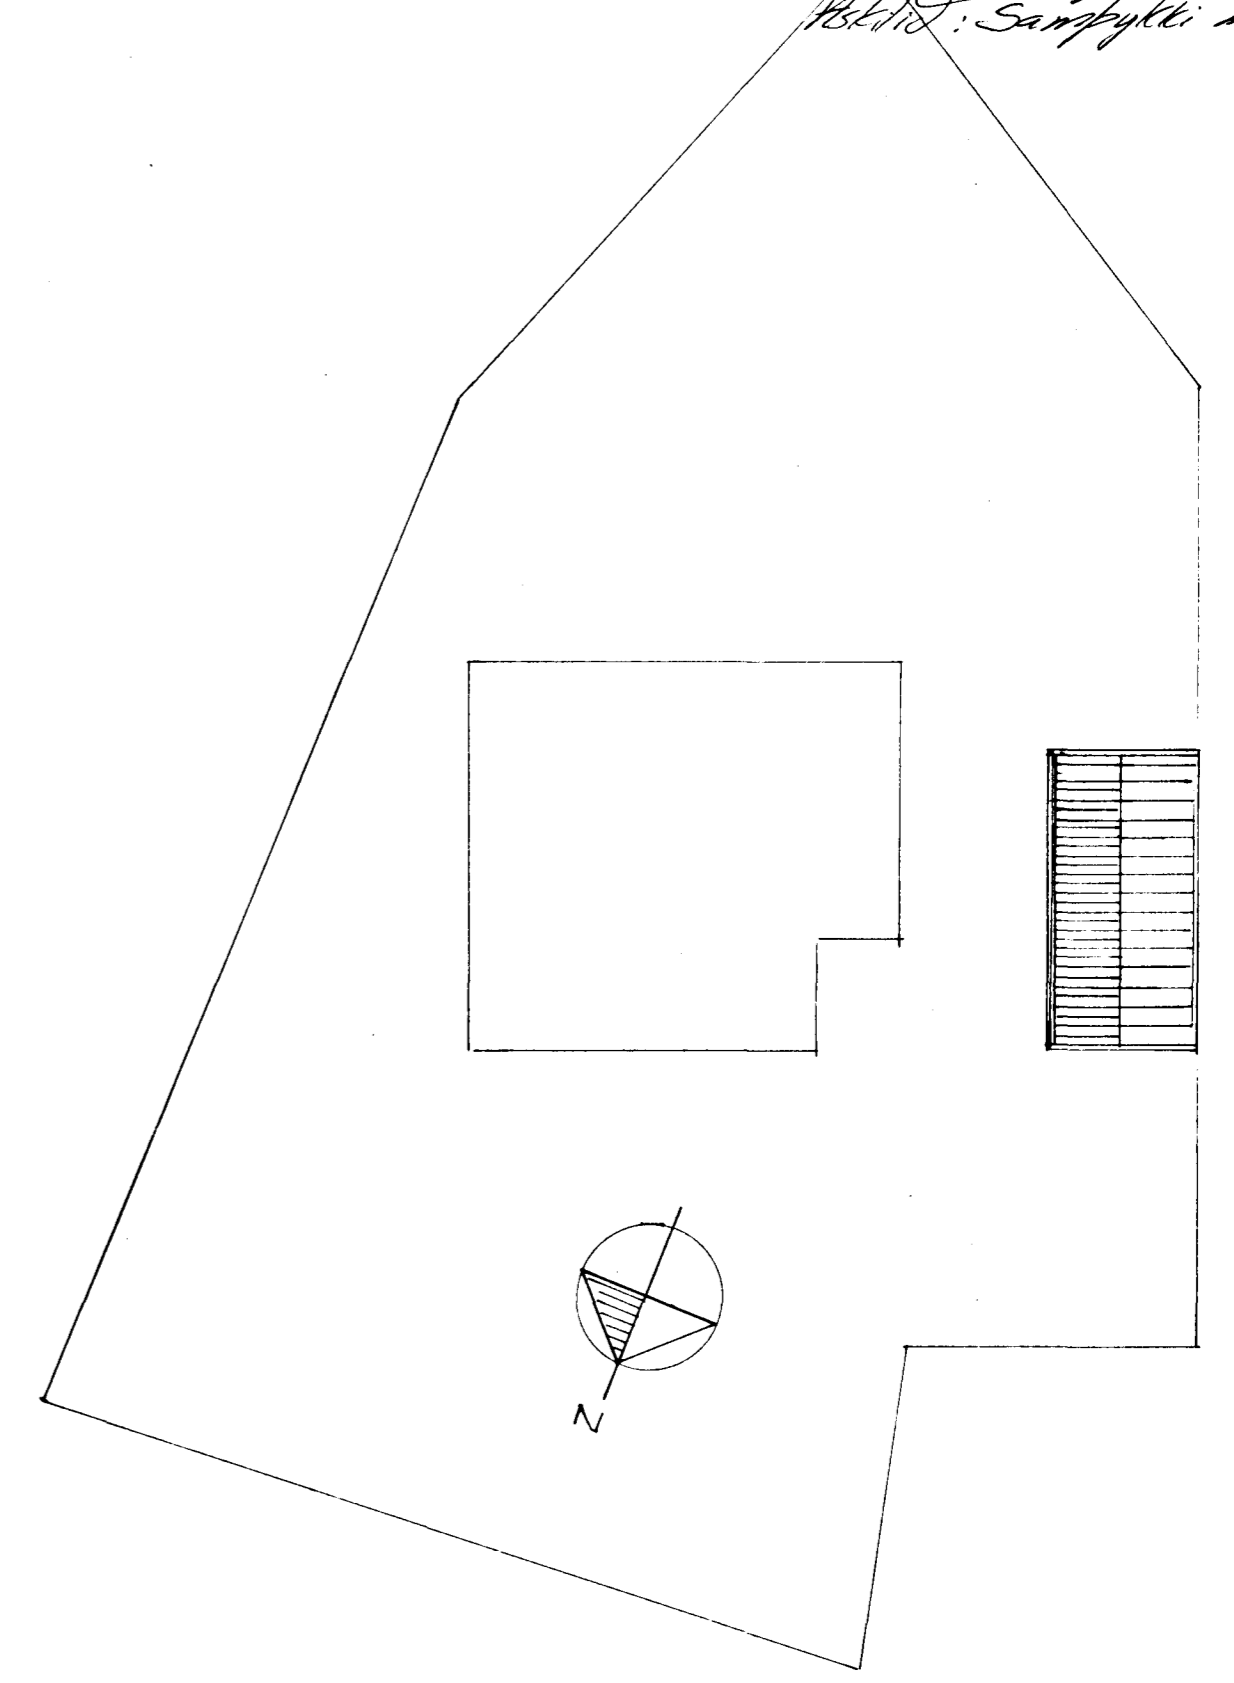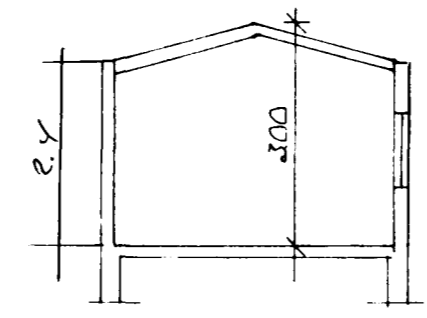

AFSTÖÐUMYND $\approx 1:200$

32m² 86m³

BR. NR.	DAGS	EDLI	BREYTINGAR	SIGN.
GARESTÍGUR 1 HAFNARFIRÐI ÞAK Á BILGEYMSLU GRUNNMYND - ÚTLIT - AFSTÖÐUMYND. MÆLIKV. 1:100 $\approx 1:200$				DAGS OKT '87 HANNAÐ TEIKNADJ. VERK NR. 8748
SIGURÐUR ÞORLEIFSSON TEKNIFRÆÐINGUR F.T.F.I. STRANDGÖTU 11 HAFNARFIRÐI SÍMI 54751				BLADNR. 0-01