
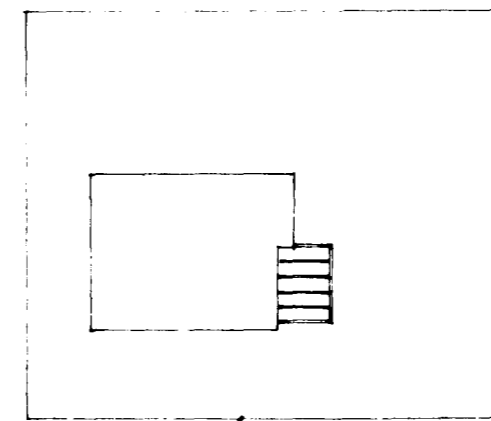



STÆRÐIR:  
FLATARMÁL SÓLSTOFU 19.4 M<sup>2</sup>  
RÚMMÁL — " — 50.0 M<sup>3</sup>

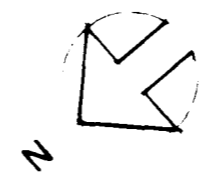


GARÐSTÍGUR

Samþykkt á fundi bygginga-  
nefndar þ. 09.09.1991  
BYGGINGAFULLTRÚINN  
Í HAFNARFIRÐI  
*Sigurður Þorvarðarson*


BLAD 1/1

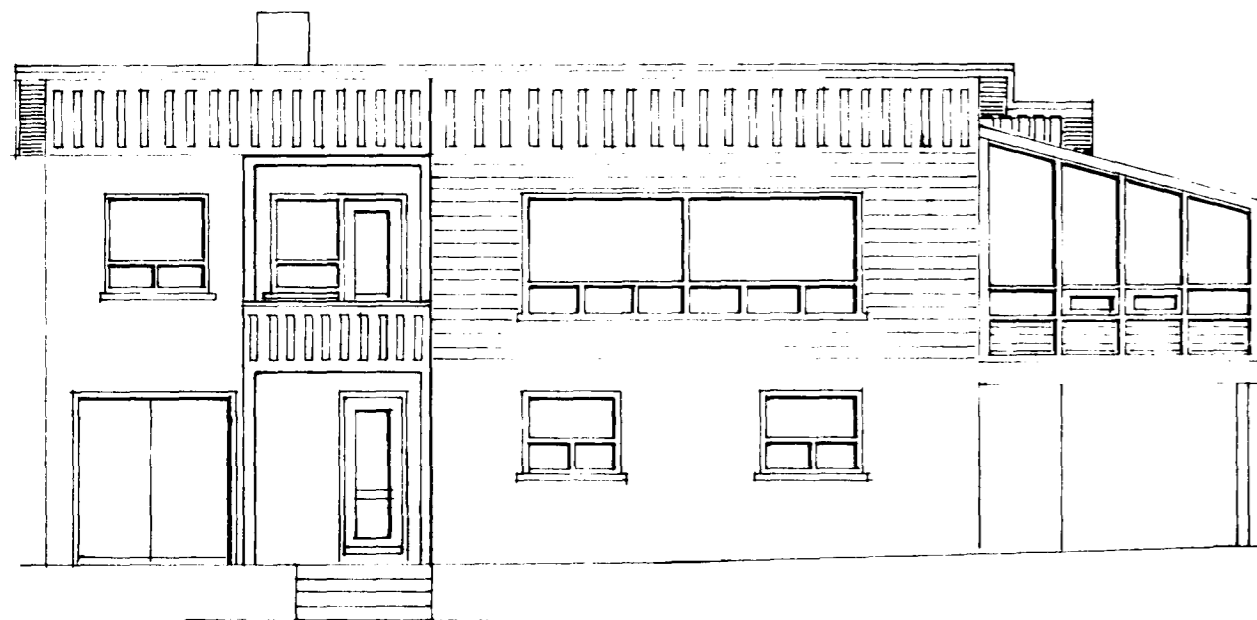


NORÐVESTUR

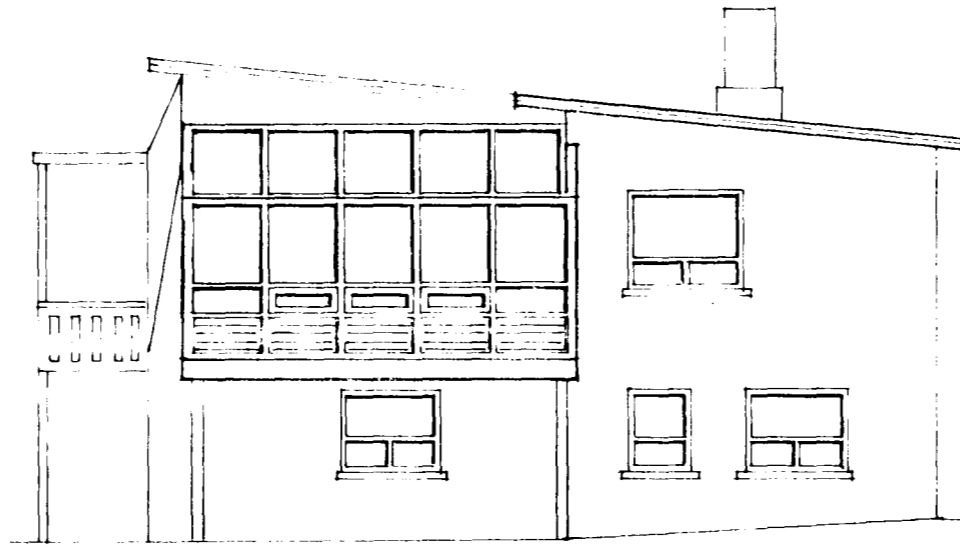


SUÐVESTUR

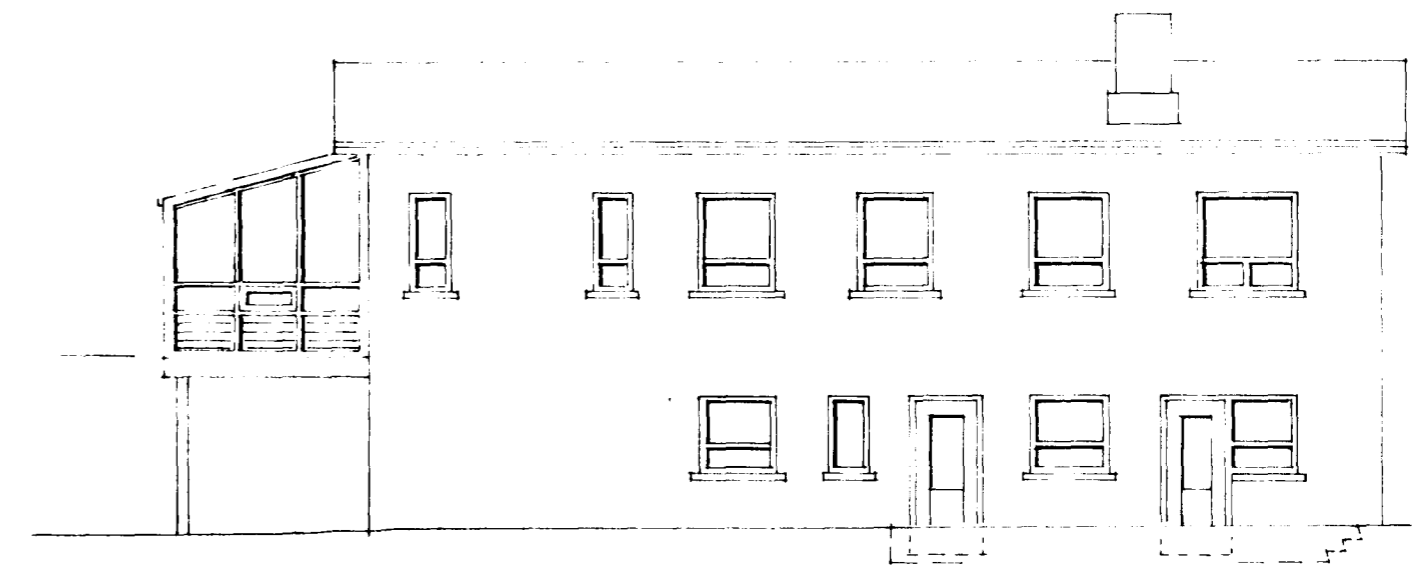


SUÐAUSTUR

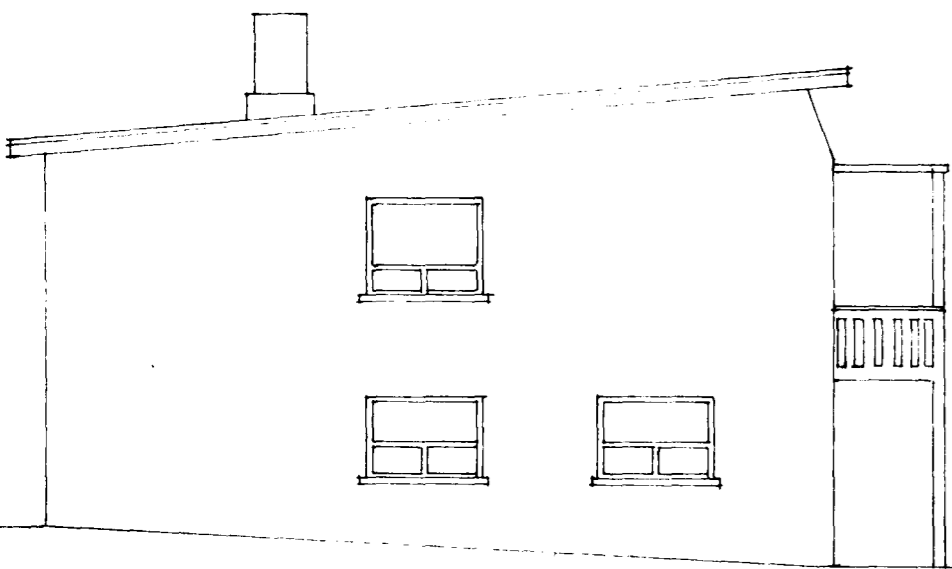


NORÐAUSTUR

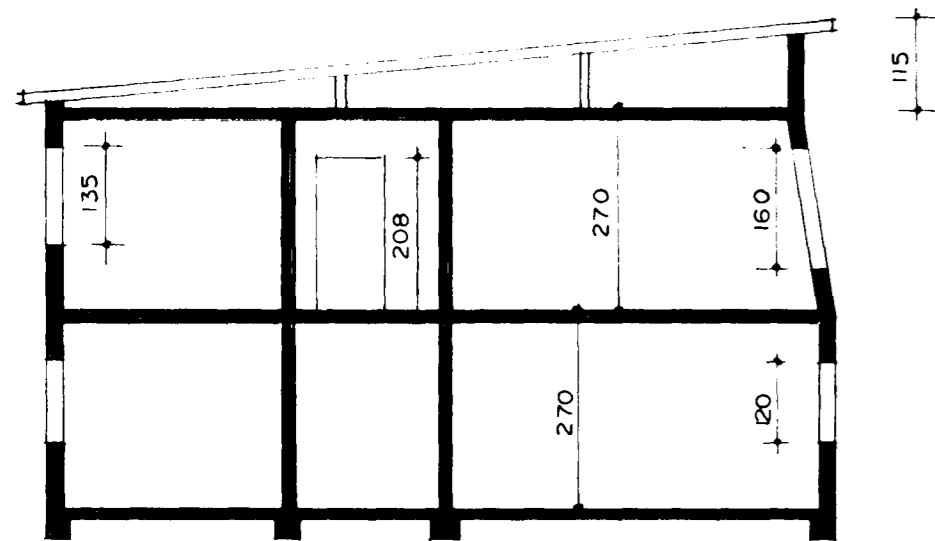

SNEIÐING

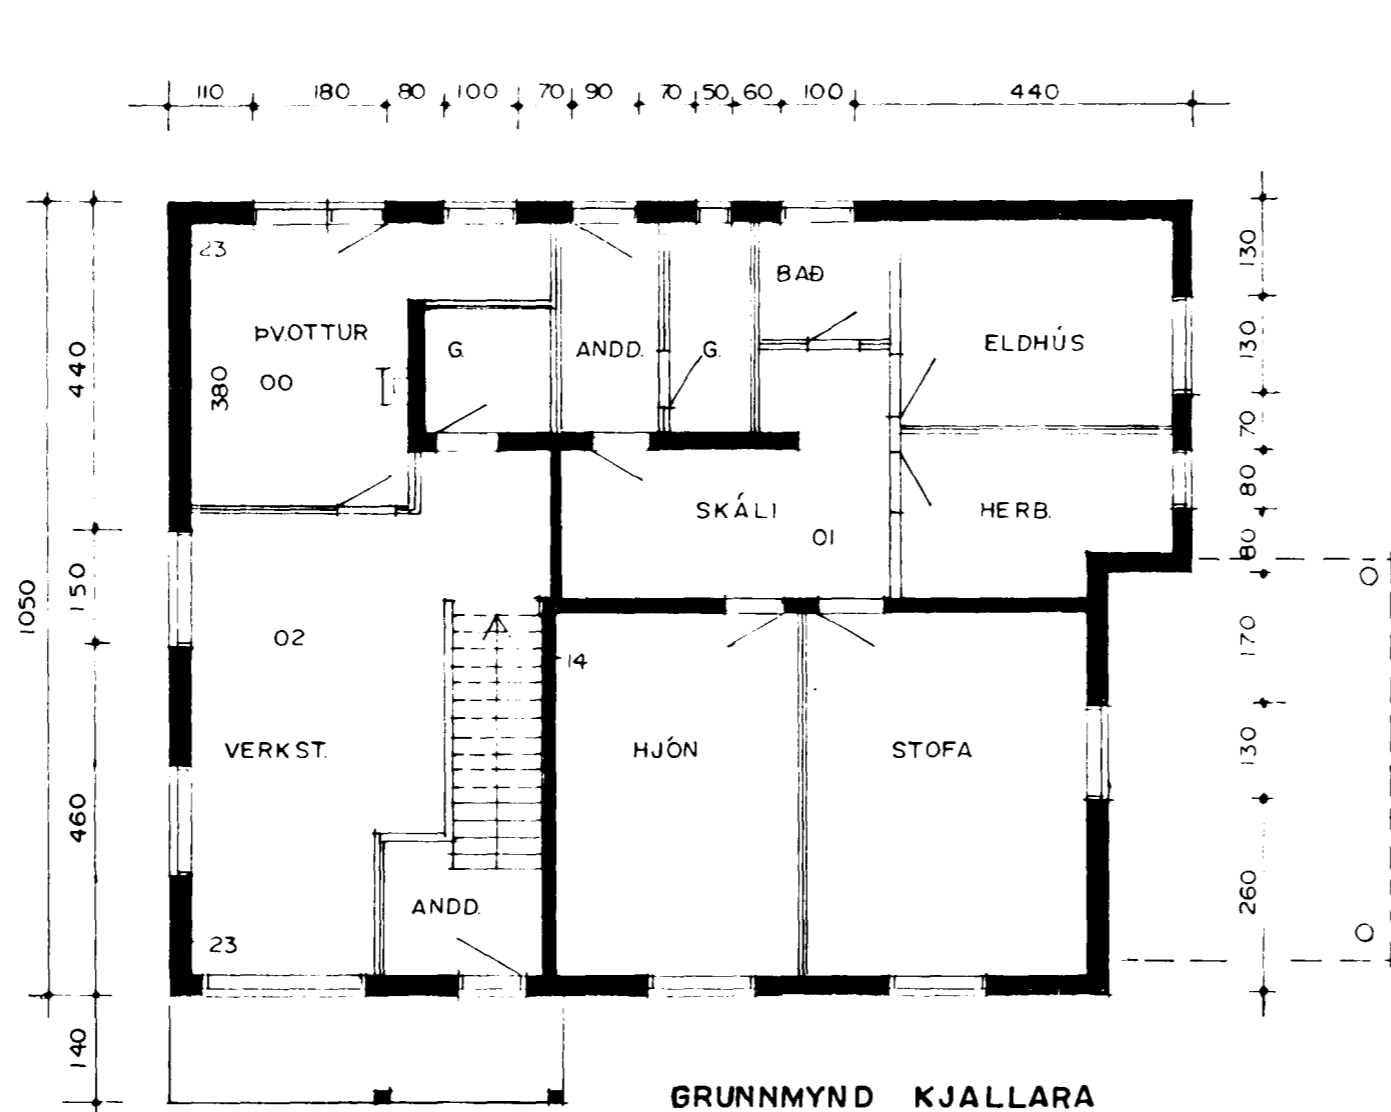

GRUNNMYND KJALLARA

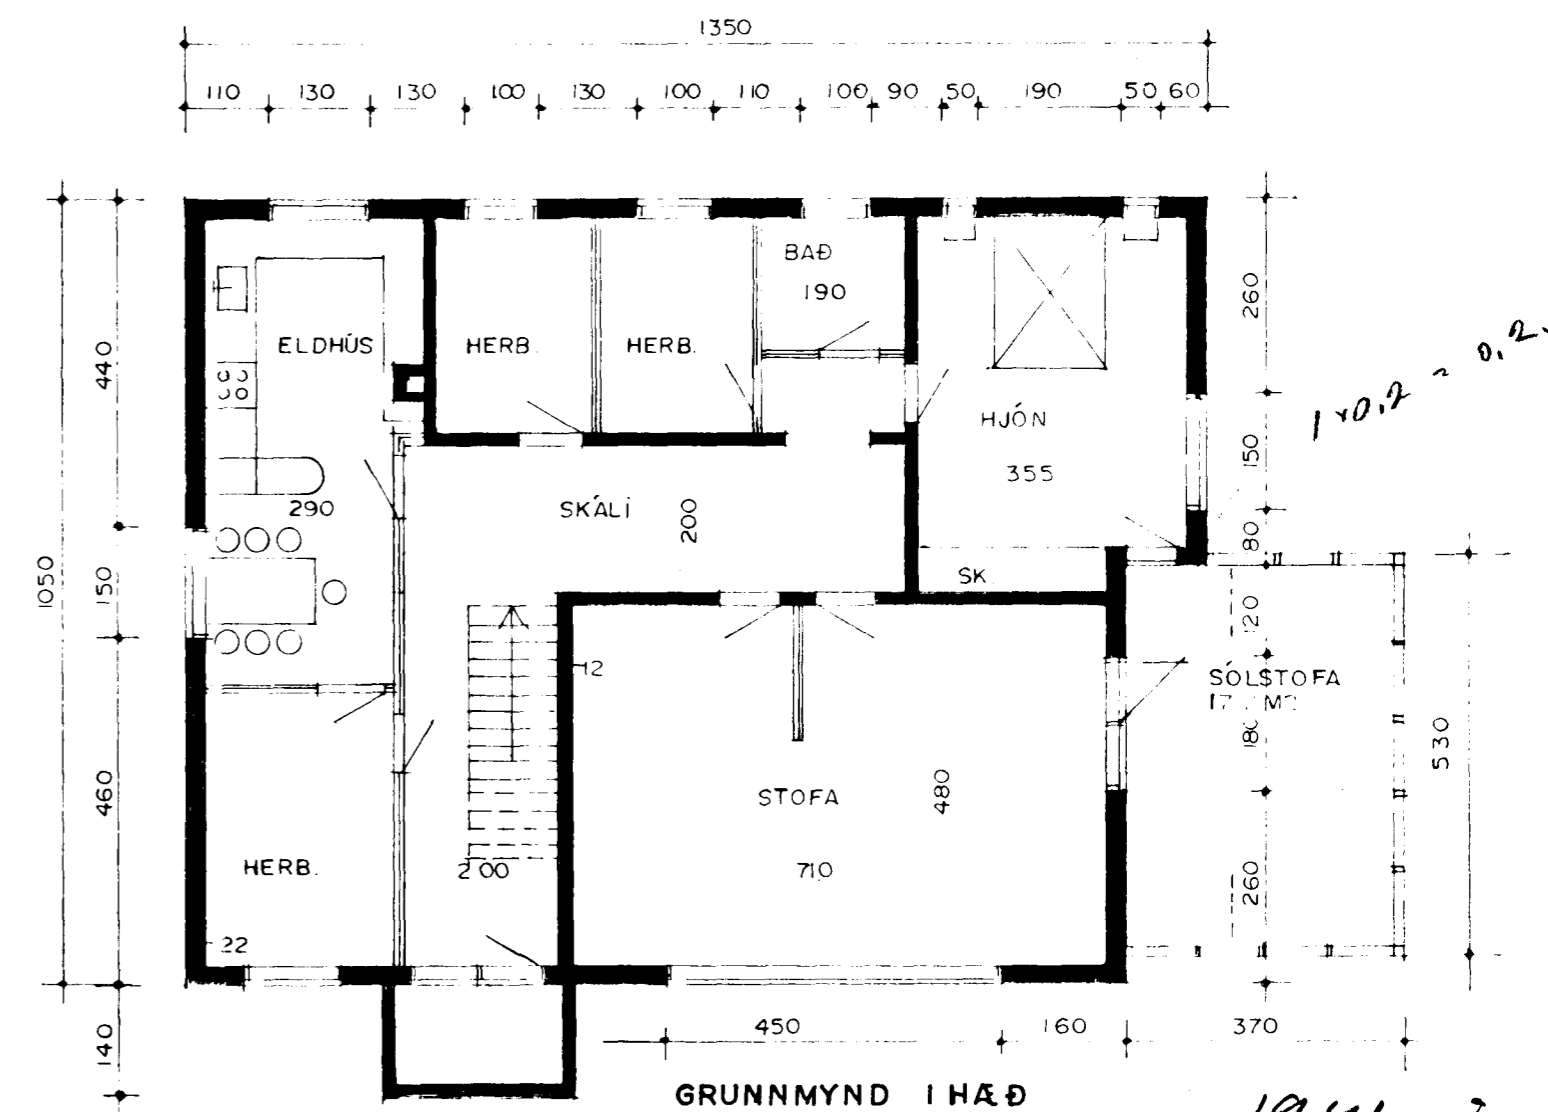

GRUNNMYND IHÆÐ

GARÐSTÍGUR 3.  
GRUNNMYNDR, ÚTLIT OG SNEIÐING MKV. 1:100  
AFSTÖÐUMYND MKV. 1:500