

A





B

C

D

E

F

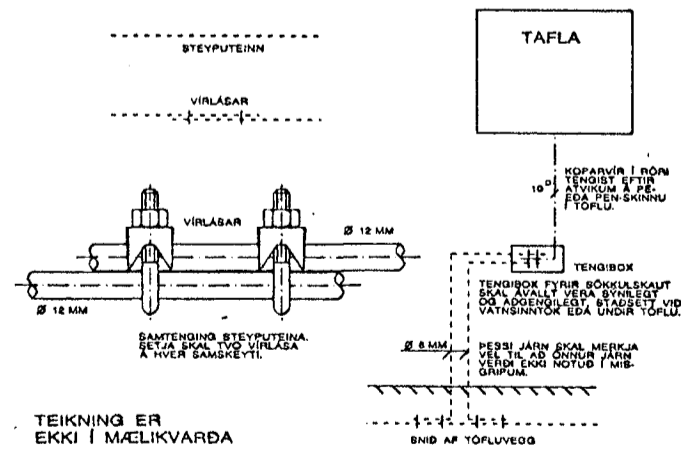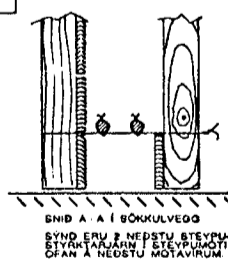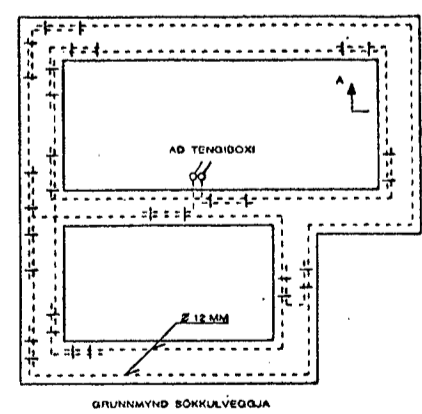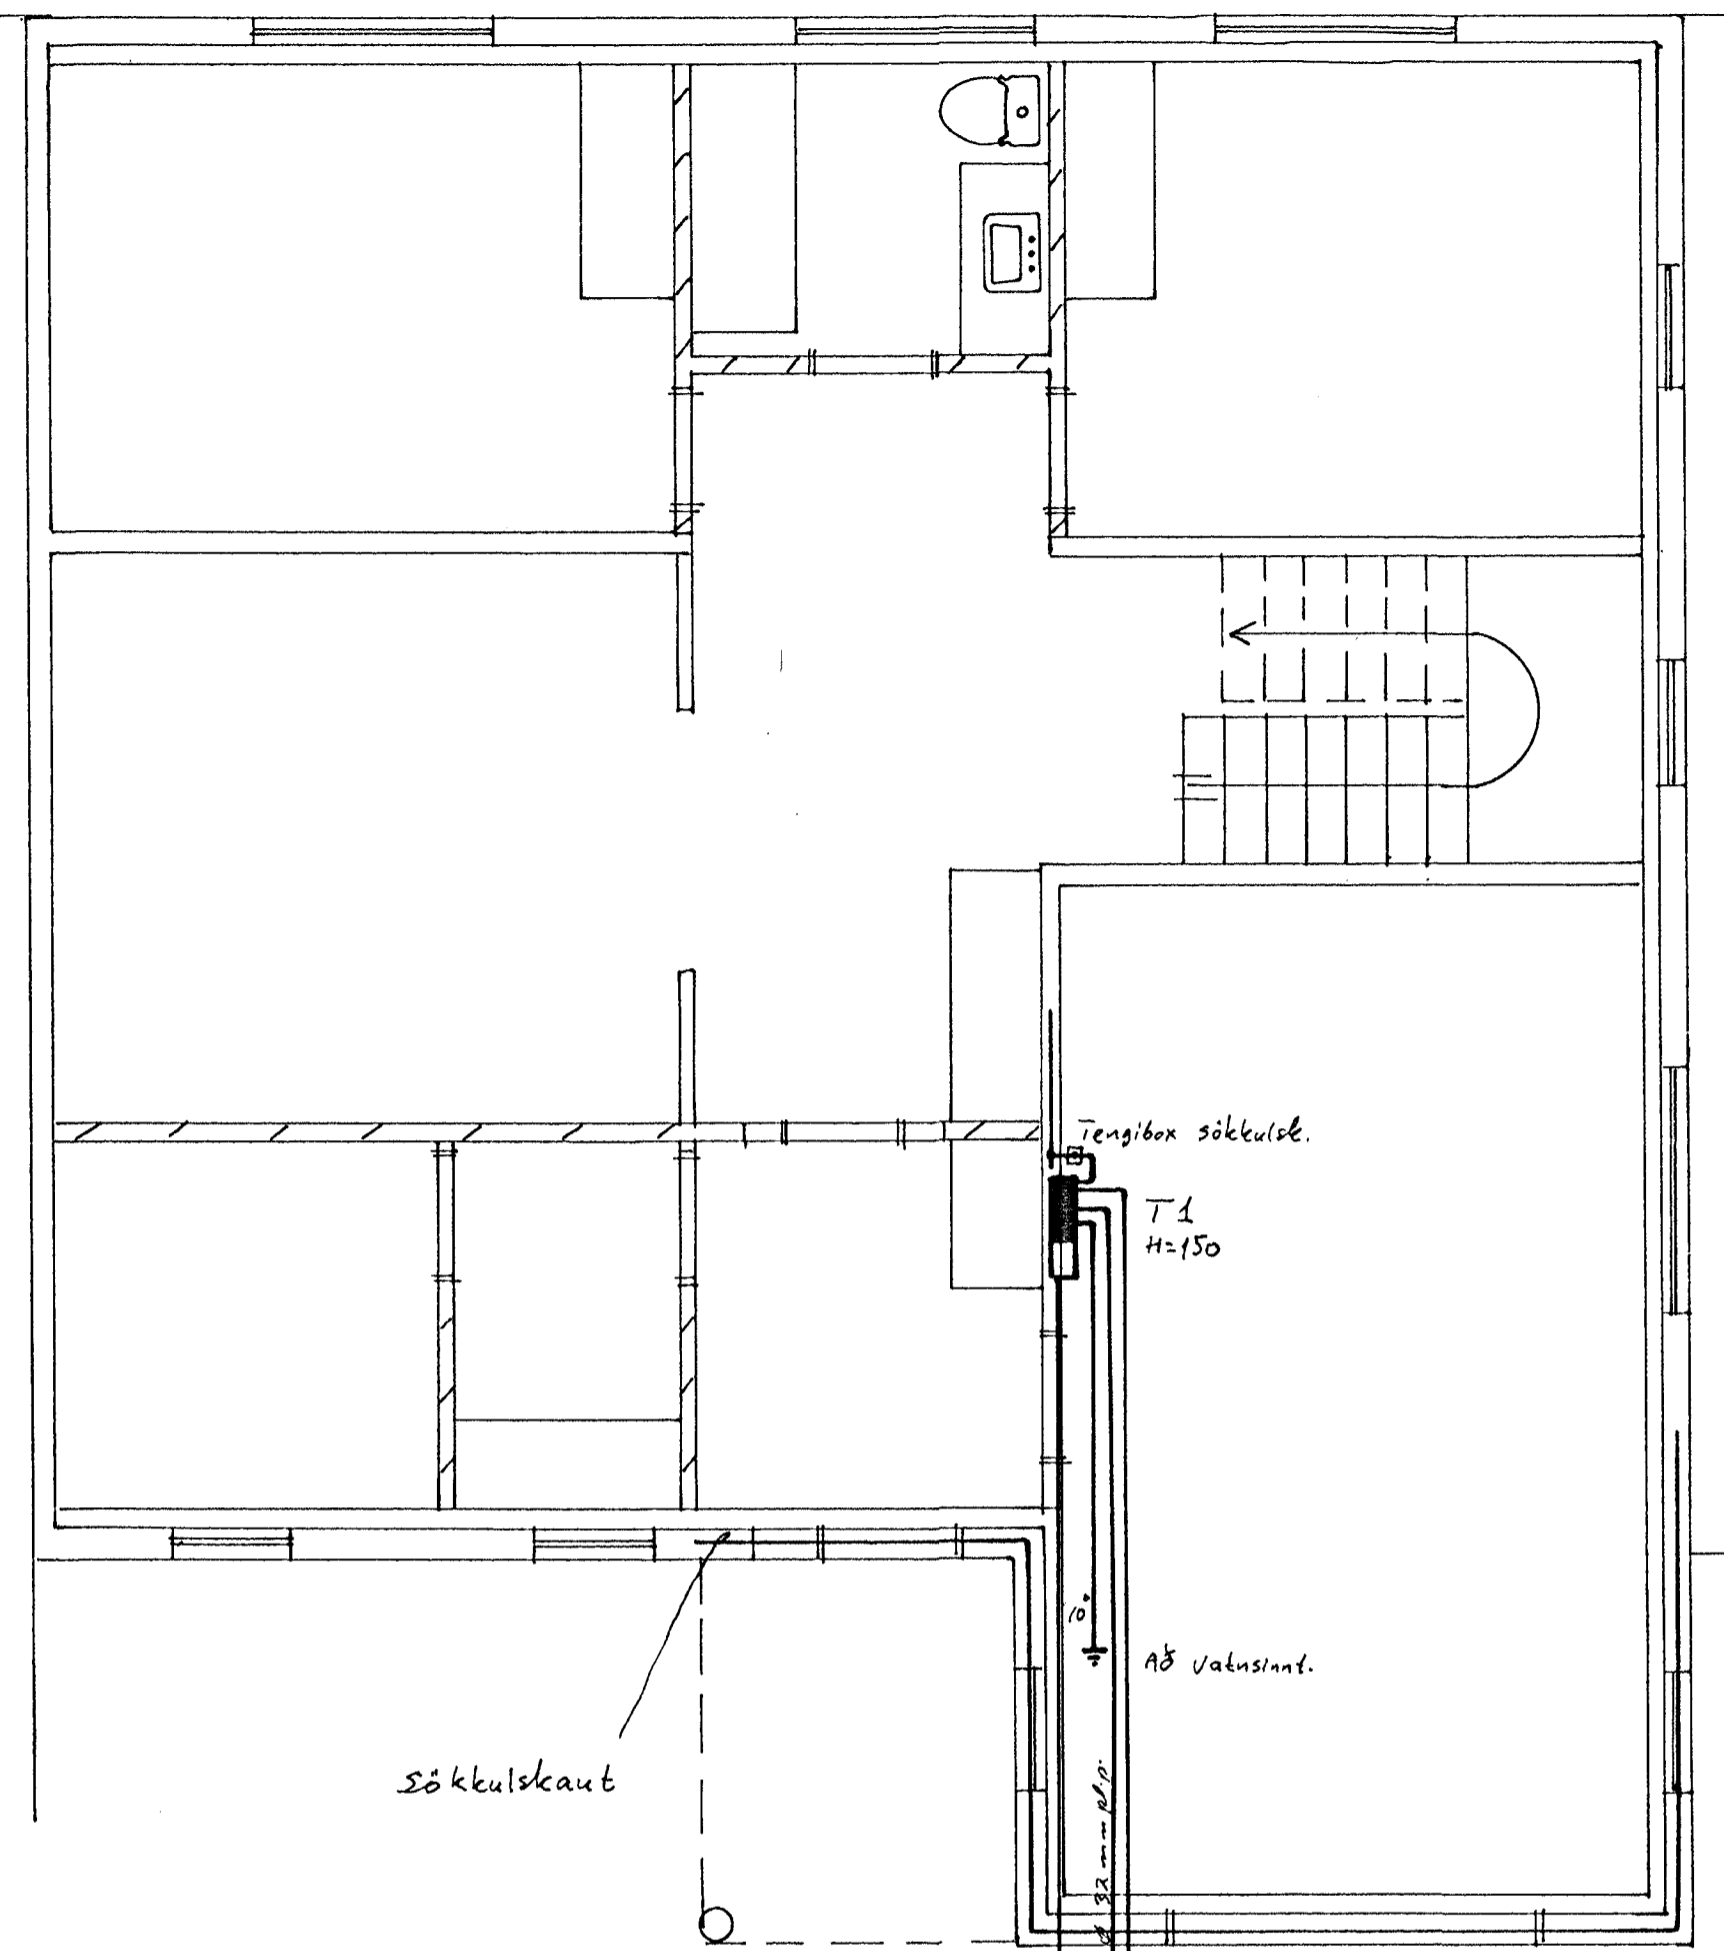

Sökkulstaut

Tengibox sökkulst.

T1
H=150

Að Valnsant.

Að lóðamarkum

GAUKSÁS 13 - 15 - 17 HAFNARFIRÐI
RAFLÖGN



RAFMA GNSVERKFRÆÐISTOFA
TRÁUSTI SVEINJÓRNSSON
EDMUND BELLERSEN
RAGNAR D. STEFANSSON
AGÚST ÞÓRHALLSSON

MKV.	1:50
TEIKN NR.	2
NÆSTA TEIKN. NR.	
VERKNR.	
BL.	AF
ÚTG.	A
GEYMSLUNR.	

ÚTG.	A	00.10.16	Heimfangab.	TEIKN.	T.S.	HANNAD	Tranki Lufj. 220/16-2439	SAMPYKKT	
------	---	----------	-------------	--------	------	--------	--------------------------	----------	--