


SNID A-A
MKV. 1:50

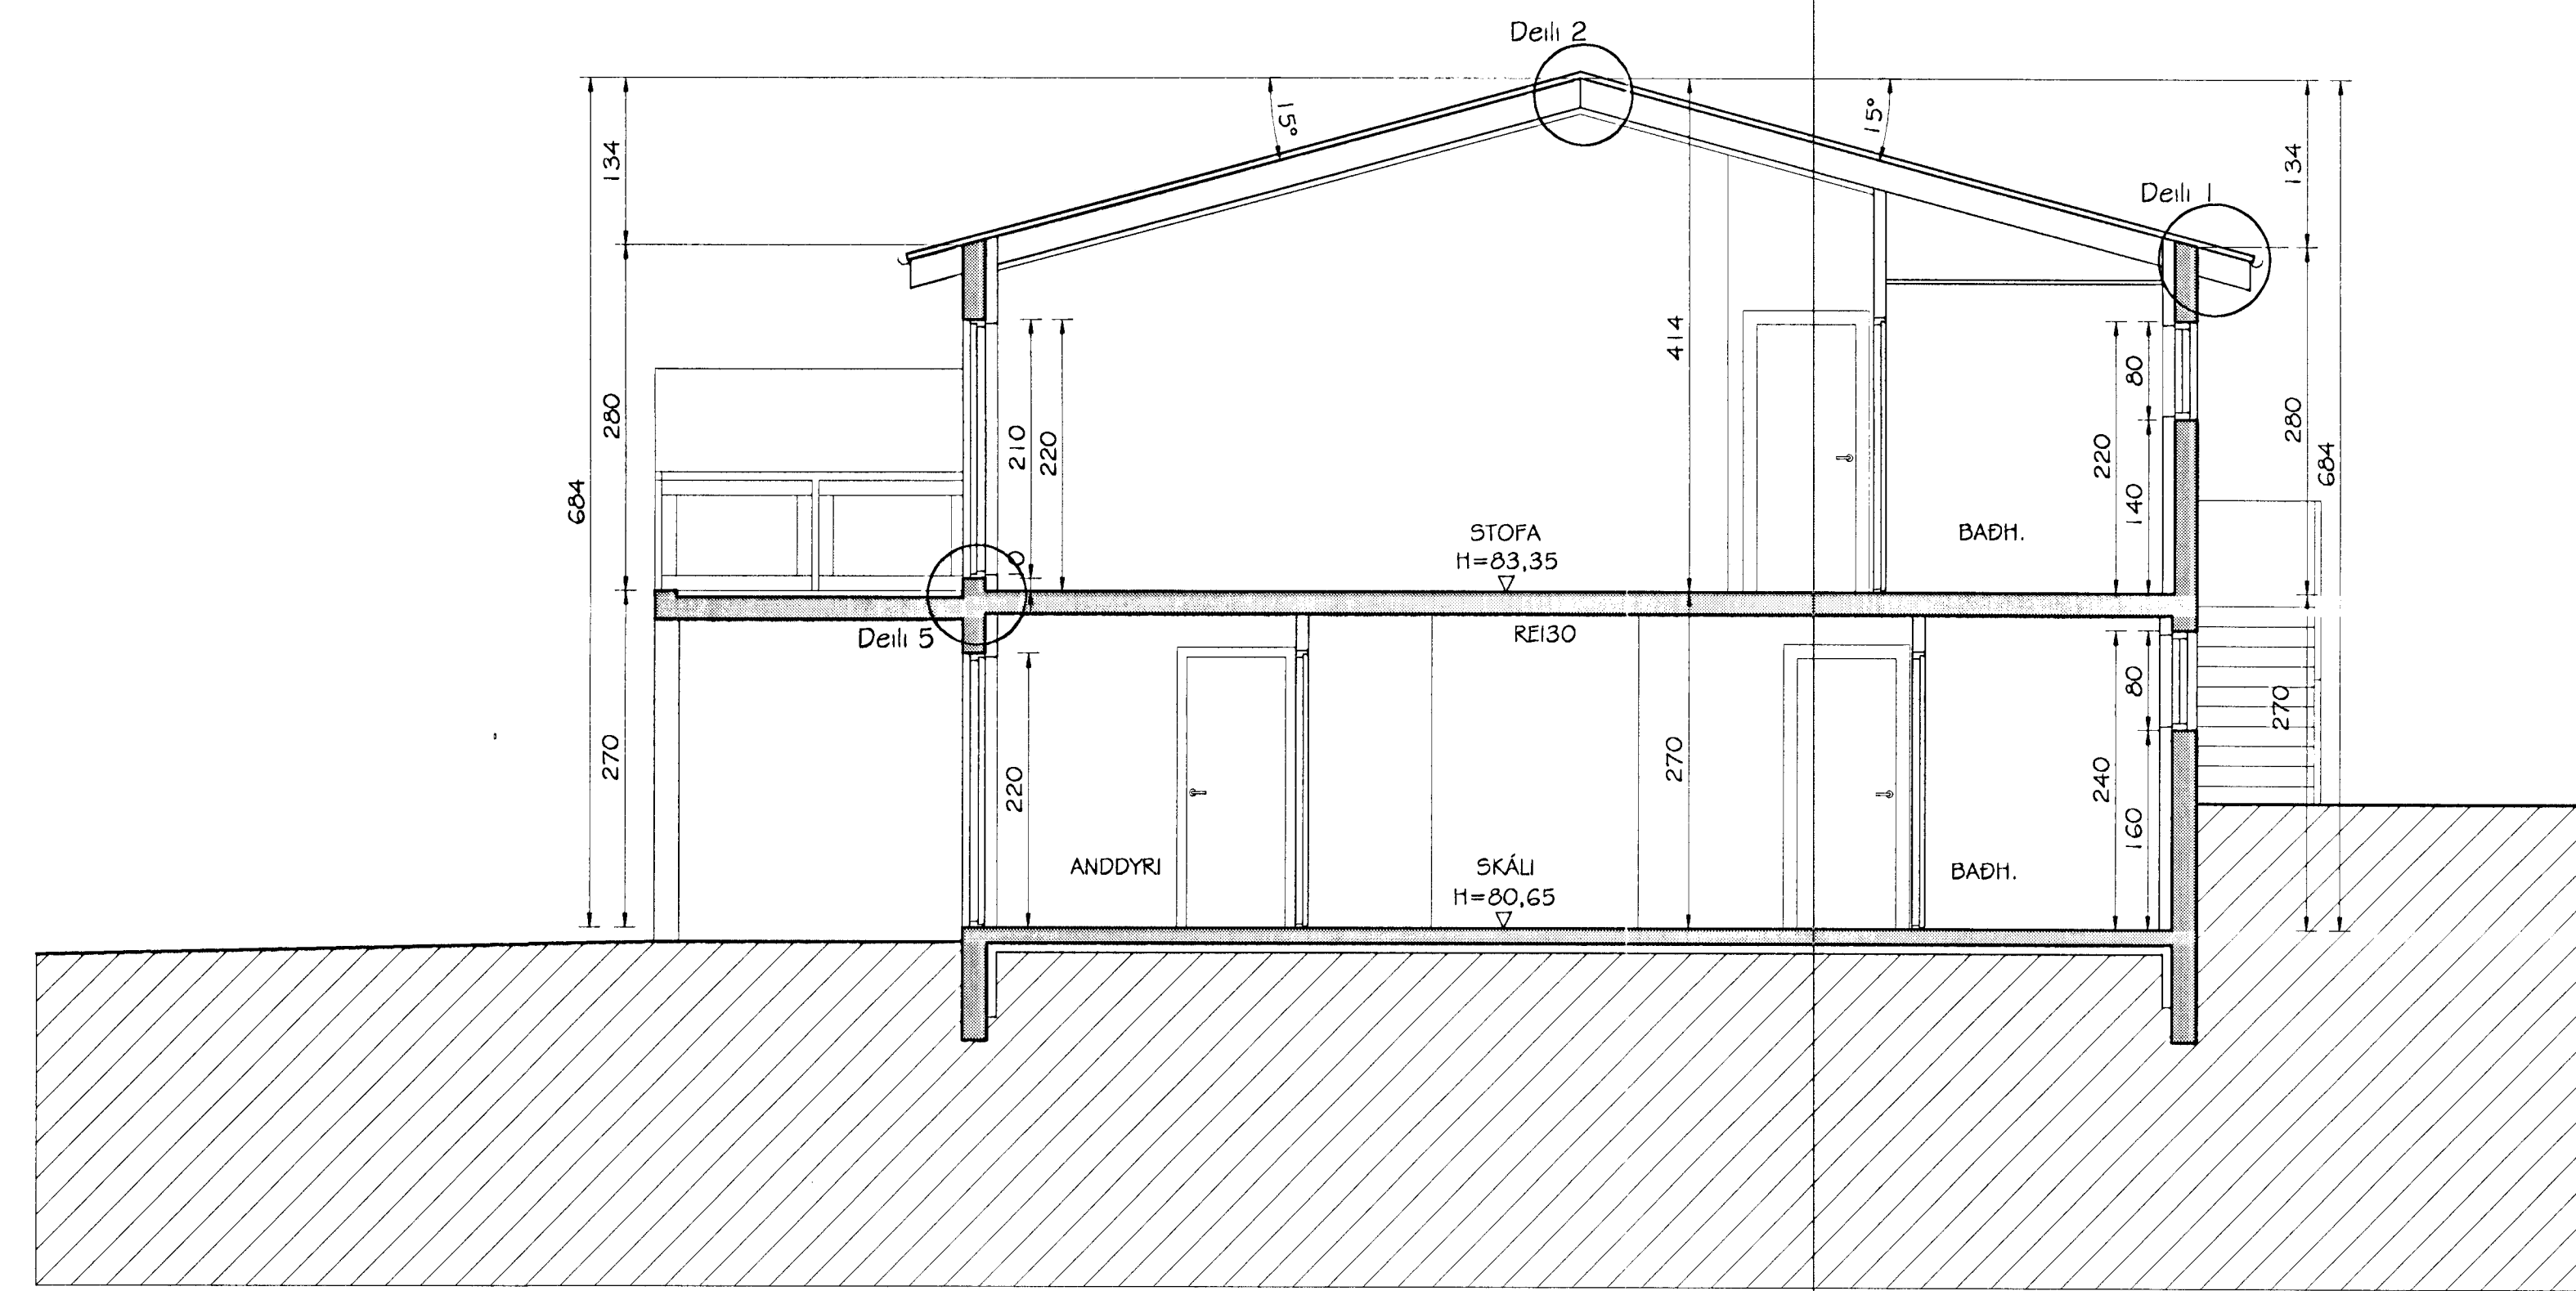


SNID B-B
MKV. 1:50

Br. nr.	Dags.	Af.	Breyting
(A)			
(B)			
(C)			
(D)			



TEIKNISTOFAN
TORGIÐ
RÁÐGJÖF - HÖNNUN - EFTIRLIT
ARMÖLI 36, 108 REYKJAVÍK, Sími 568-8866, FAX 568-8878
Pörsteinn Friðþósson, Magnúsa Þ. Guðmundsson,
Byggingatekniráðgjafi, Innviðissarkleik,
Sí. 211055-5299, Sí. 240654-5559

GAUKSÁS 13-15-17
HAFNARFJÖRDUR

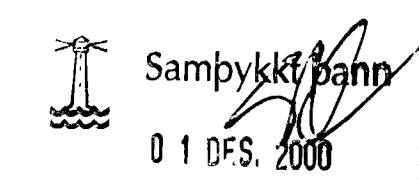

Tekningarheiti: SNIDMYNDIR A-A OG B-B
MÁLTEIKNING

Dags. 22.11.2000 Kvæði 1:50
Hannað DF Teknað PP Samþ. *[Signature]*
Verkef. 00-813 Tekn.n. 203 Breyt.n.