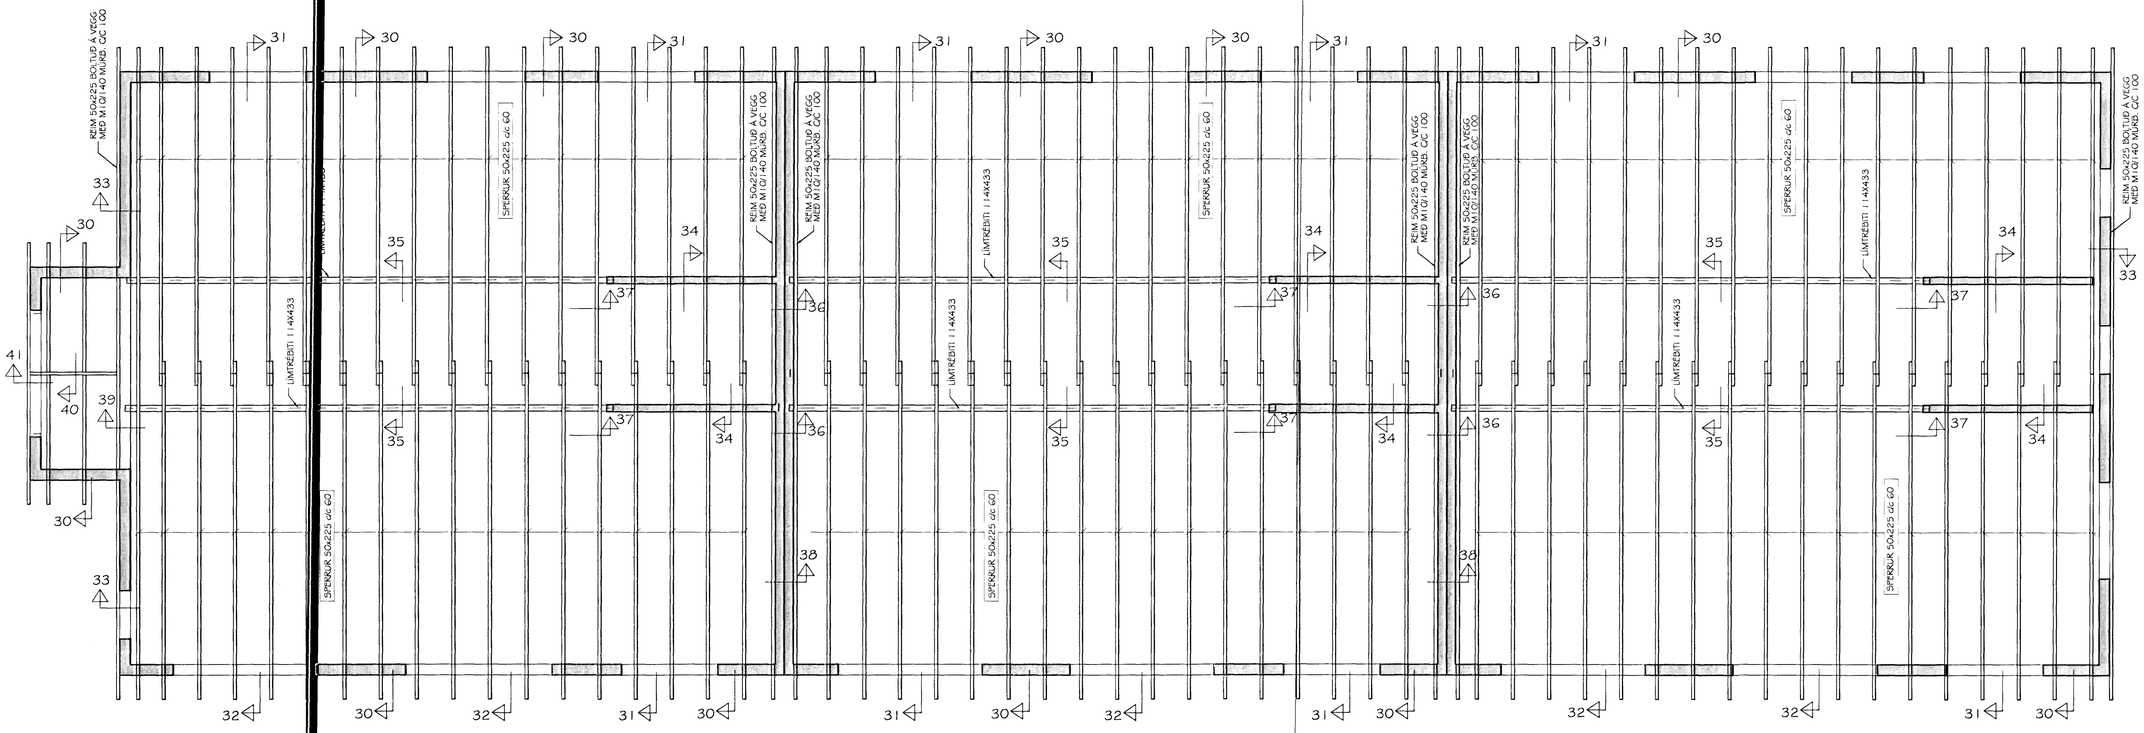

GRUNNMYND ÞAKVIÐA
MKV. 1:50

SKÝRINGAR:
SJÁ ALMENNAR SKÝRINGAR Á TEIKNINGU 600.
SJÁ SNIÐ Í BURÐARVIRKI Á TEIKNINGU 608.

JÁRNBENDING STEYPTRA VEGGJA:
STEYPTA INNVEGGI SKAL JÁRNBENDA MEÐ EINFÖLDU NETI #K10 C/C 30 ER KOMI Í MIÐJAN VEGG.
STEYPTA ÚTVEGGI (180 MM ÚTVEGGI) SKAL JÁRNBENDA MEÐ EINFÖLDU NETI #K10 C/C 250 ER KOMI Í YTRI BRÚN VEGGJA.

STEINSTEYPA SKAL STANDAST KRÖFUR UM S250.

SPERRUR SKULU STANDAST KRÖFUR UM T18.
LÍMTRÉ SKAL STANDAST KRÖFUR UM L40.
ALLAR FESTINGAR Í ÞAKI SKULU VERA GALVANISERAÐAR EÐA RYÐFRÍAR.
BORÐAKLÆÐNINGU SKLA NEGLA VIÐ HVERJA SPERRU MEÐ 3 STK 3" NÖGLUM.

Samþykkt þann
08 JUNI 2001
Byggingafulltrúinn í Hafnarfirði
F.h. Sigurbjartur Halldórsson

Br. nr.	Dags.	Af.	Breyting
A			
B			
C			
D			

TEIKNISTOFAN TORGIÐ
RÁÐGJÖF - HÖNNUN - EFTIRLIT

ÁRMÚLI 36, 108 REYKJAVÍK, SÍMI 568-8866, FAX 568-8878
Þorsteinn Friðbjörnsson, byggingatæknifræðingur Kt. 211055-5299
Magnús Þ. Guðmundsson, innanhússarkitekt. Kt. 240654-5559

GAUKSÁS 13, 15, 17
HAFNARFIRÐI

Teikningarheiti: GRUNNMYND ÞAKVIÐA

Dags. 21.11.2000 Kvarði 1:50
Hannað ÞF Teiknað ÞF Samþ.
Verknr. 00-813 Teikn.nr. 603 Breyt.nr.