


SNID A-A
MKV. 1:100

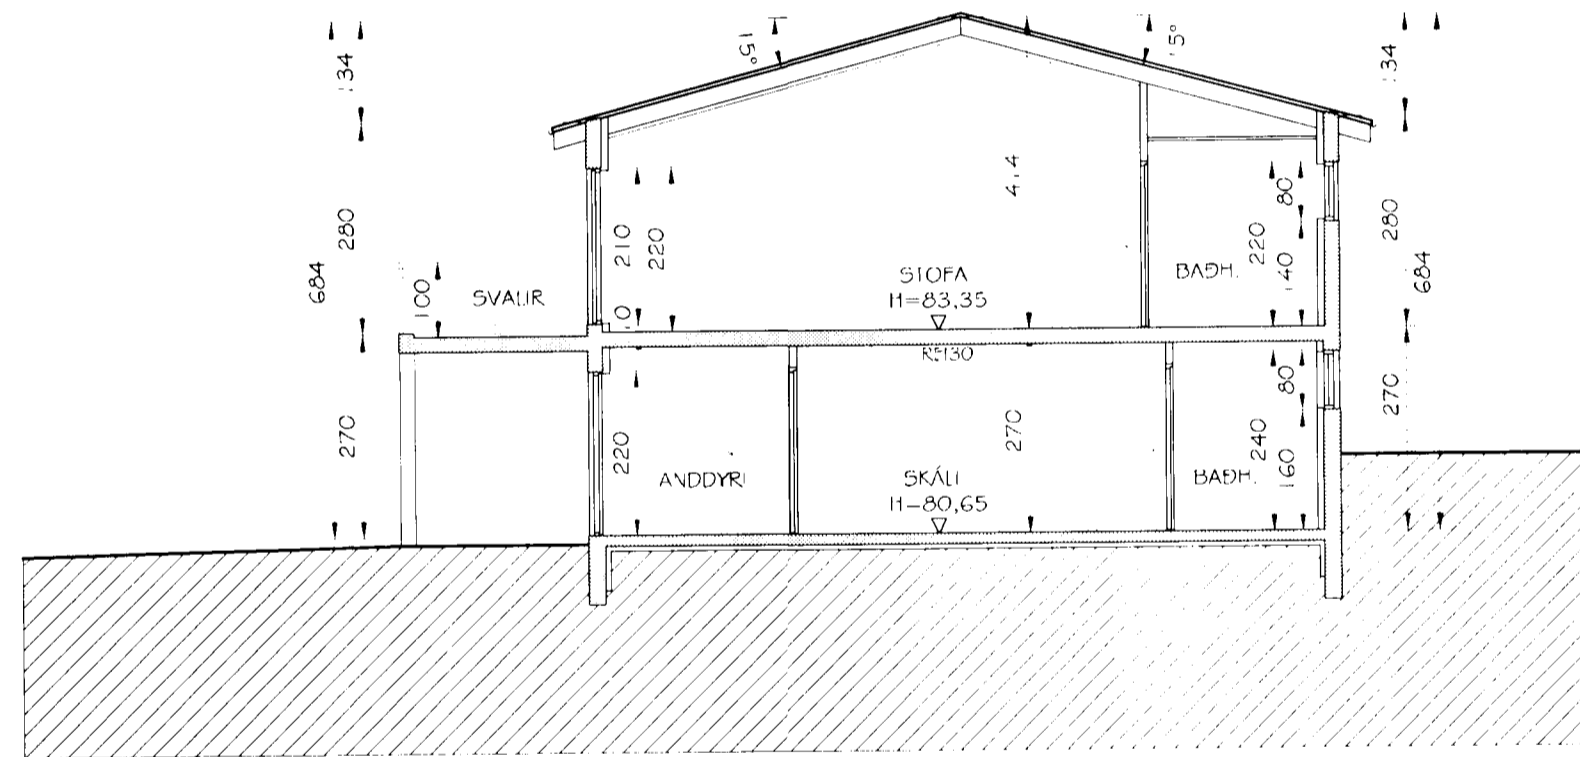

SNID B-B
MKV. 1:100

Skráningartafa: GAUKSÁS 13
Landnúmer: 187043
Matshlutanúmer: 01

Skrásetjari: ÞORSTEINN FRÍÐÞJÓFSSON
Kennitala: 211055-5299
Dags.: 24.09.2000.

Utgáfa: 4.01

Uppskipting og lýsing		D2	D3	D4	D5	D5M	D6	D7	D8	D9	D10a	D10b	D11	D12	D16	Rekintala	D17
D0	D1	Nobun	Höfuð	Eignar	Stærðir	Mílflokkur	Sjár	Op	Brunnflokkur	Brunnflokkur	Salanahæð	Salanahæð	Brúto	Nettó	Birt fatarmál	skránummál	Skipa
Lokun	Rými	text	flokkun	hald	Botnflokkur	Mílflokkur	Sjár	Op	Brunnflokkur	Brunnflokkur	min	max	rúmmál m³	m²	m²	skránummál	rúmmál m³
Matshlud						236,6	0,0	6,1	6,1	230,5	0,0		749,4	205,0	230,5		645,525
Botn													24,3				
A	01	1. hæð		N	0101	121,3	0,0	6,1	0,0	121,3	0,0		327,5	104,3	121,3		210,870
A	0102	IBÚÐ		B	0102	91,2				91,2		2,70	248,2	78,1	91,2	2,70	70,740
A	0102	BÍLGEYMSLA		B	0102	30,1				30,1		2,70	81,3	26,2	30,1		
A	02	2. hæð		N	0101	115,3	0,0	0,0	6,1	109,2	0,0		397,6	100,7	109,2	3,45	347,415
A	0201	IBÚÐ		S	0101	115,3			6,1	109,2		2,80	397,6	100,7	109,2	1,00	16,500
A	0202	SVALIR		S	0101	16,5				16,5							
Athugasemdir																	
Sameignir summa																	
Eignarhald																	
	Eignarhald	Nobun	Birt fatarmál	Skipitarómmál	Semng	Semng	Semng	Semng	Semng	Semng	Semng	Semng	Semng	Semng	Semng	Semng	Semng
	0101	IBÚÐ	200,4	574,785	574,785												
	0102	BÍLGEYMSLA	30,1	70,740	70,740												
	Alls		230,5	645,525	645,525												

Skráningartafa: GAUKSÁS 15
Landnúmer: 187045
Matshlutanúmer: 01

Skrásetjari: ÞORSTEINN FRÍÐÞJÓFSSON
Kennitala: 211055-5299
Dags.: 24.09.2000.

Utgáfa: 4.01

Uppskipting og lýsing		D2	D3	D4	D5	D5M	D6	D7	D8	D9	D10a	D10b	D11	D12	D16	Rekintala	D17
D0	D1	Nobun	Höfuð	Eignar	Stærðir	Mílflokkur	Sjár	Op	Brunnflokkur	Brunnflokkur	Salanahæð	Salanahæð	Brúto	Nettó	Birt fatarmál	skránummál	Skipa
Lokun	Rými	text	flokkun	hald	Botnflokkur	Mílflokkur	Sjár	Op	Brunnflokkur	Brunnflokkur	min	max	rúmmál m³	m²	m²	skránummál	rúmmál m³
Matshlud						231,3	0,0	6,1	6,1	225,2	0,0		733,5	203,5	225,2		643,876
Botn													24,3				
A	01	1. hæð		N	0101	121,3	0,0	6,1	0,0	121,3	0,0		327,5	105,7	121,3		214,650
A	0101	IBÚÐ		B	0101	91,2				91,2		2,70	246,2	79,5	91,2	2,80	73,360
A	0102	BÍLGEYMSLA		B	0102	30,1				30,1		2,80	81,3	26,2	30,1		
A	02	2. hæð		N	0101	110,0	0,0	0,0	6,1	103,9	0,0		381,7	97,8	103,9	3,47	339,366
A	0201	IBÚÐ		S	0101	110,0			6,1	103,9		2,80	381,7	97,8	103,9	1,00	16,500
A	0202	SVALIR		S	0101	16,5				16,5							
Athugasemdir																	
Sameignir summa																	
Eignarhald																	
	Eignarhald	Nobun	Birt fatarmál	Skipitarómmál	Semng	Semng	Semng	Semng	Semng	Semng	Semng	Semng	Semng	Semng	Semng	Semng	Semng
	0101	IBÚÐ	195,1	570,516	570,516												
	0102	BÍLGEYMSLA	30,1	73,360	73,360												
	Alls		225,2	643,876	643,876												

Skráningartafa: GAUKSÁS 17
Landnúmer: 187047
Matshlutanúmer: 01

Skrásetjari: ÞORSTEINN FRÍÐÞJÓFSSON
Kennitala: 211055-5299
Dags.: 24.09.2000.

Utgáfa: 4.01

Uppskipting og lýsing		D2	D3	D4	D5	D5M	D6	D7	D8	D9	D10a	D10b	D11	D12	D16	Rekintala	D17
D0	D1	Nobun	Höfuð	Eignar	Stærðir	Mílflokkur	Sjár	Op	Brunnflokkur	Brunnflokkur	Salanahæð	Salanahæð	Brúto	Nettó	Birt fatarmál	skránummál	Skipa
Lokun	Rými	text	flokkun	hald	Botnflokkur	Mílflokkur	Sjár	Op	Brunnflokkur	Brunnflokkur	min	max	rúmmál m³	m²	m²	skránummál	rúmmál m³
Matshlud						231,3	0,0	6,1	6,1	225,2	0,0		733,5	201,6	225,2		635,202
Botn													24,3				
A	01	1. hæð		N	0101	121,3	0,0	6,1	0,0	121,3	0,0		327,5	105,0	121,3		212,760
A	0101	IBÚÐ		B	0101	91,2				91,2		2,70	246,2	78,8	91,2	2,70	70,740
A	0102	BÍLGEYMSLA		B	0102	30,1				30,1		2,70	81,3	26,2	30,1		
A	02	2. hæð		N	0101	110,0	0,0	0,0	6,1	103,9	0,0		381,7	96,6	103,9	3,47	335,202
A	0201	IBÚÐ		S	0101	110,0			6,1	103,9		2,80	381,7	96,6	103,9	1,00	16,500
A	0202	SVALIR		S	0101	16,5				16,5							
Athugasemdir																	
Sameignir summa																	
Eignarhald																	
	Eignarhald	Nobun	Birt fatarmál	Skipitarómmál	Semng	Semng	Semng	Semng	Semng	Semng	Semng	Semng	Semng	Semng	Semng	Semng	Semng
	0101	IBÚÐ	195,1	564,462	564,462												
	0102	BÍLGEYMSLA	30,1	70,740	70,740												
	Alls		225,2	635,202	635,202												

Sambýkkt þann

28 JAN 2003

Byggingaflutruinn í Hafnarfirði
E. Kristján Þorsteinsson

Handwritten signature

Br. nr.	Dags.	Af.	Breyting
(A)	19.09.2000	PP	SKRANINGARTÖFLUM BREYTT
(B)			
(C)			
(D)			

TEIKNISTOFAN
TORGÍÐ
RÁÐGJÖF - HÖNNUN - EFTIRLIT

ARMÚLI 36, 108 REYKJAVÍK, SÍMI 568-8866, FAX 568-8878
Þorsteinn Fríðþjófsson, Magnús Þ. Guðmundsson,
byggingaáknáfræðingur, innanhússarkitekt.
Kt. 211055-5299 Kt. 240654-5559

GAUKSÁS 13-15-17
HAFNARFJÖRÐUR

Teikningarheiti: SNIDMYNDIR A-A OG B-B
SKRANINGARTÖFLUR

Dags: 04.10.2000 Kvadr: 1:100
Hannað ÞF Teiknað PP Samþ: *Handwritten signature*
Verknr 00-813 Teiknfr 105 Breytnr. A