


OFNALISTI

Verk Gauksás nr.14
Ofnar: Delta t=40°

Staðsetning	Ofn nr.	Mesta hæð	Mesta lengd	Hitap kcal/h
Anddyri	1	60	120	755
Eldhús	2	60	220	1388
Stofa	3	40	100	648
-	4	40	220	1427
-	5	40	220	1427
Þvottur	6	60	120	507
Hjón	7	60	170	1325
Bað	8	60	130	694
Herb.	9	60	110	782
-	10	60	110	782
Herb.	11	60	110	782
-	12	60	110	782
Sjónvarp	13	60	100	811
-	14	60	100	811
Herb.	15	60	170	1193
Bill	16	70	280	1599

Athuga skal stærðir ofna á byggingarstað áður en pöntun ofna er staðfest.

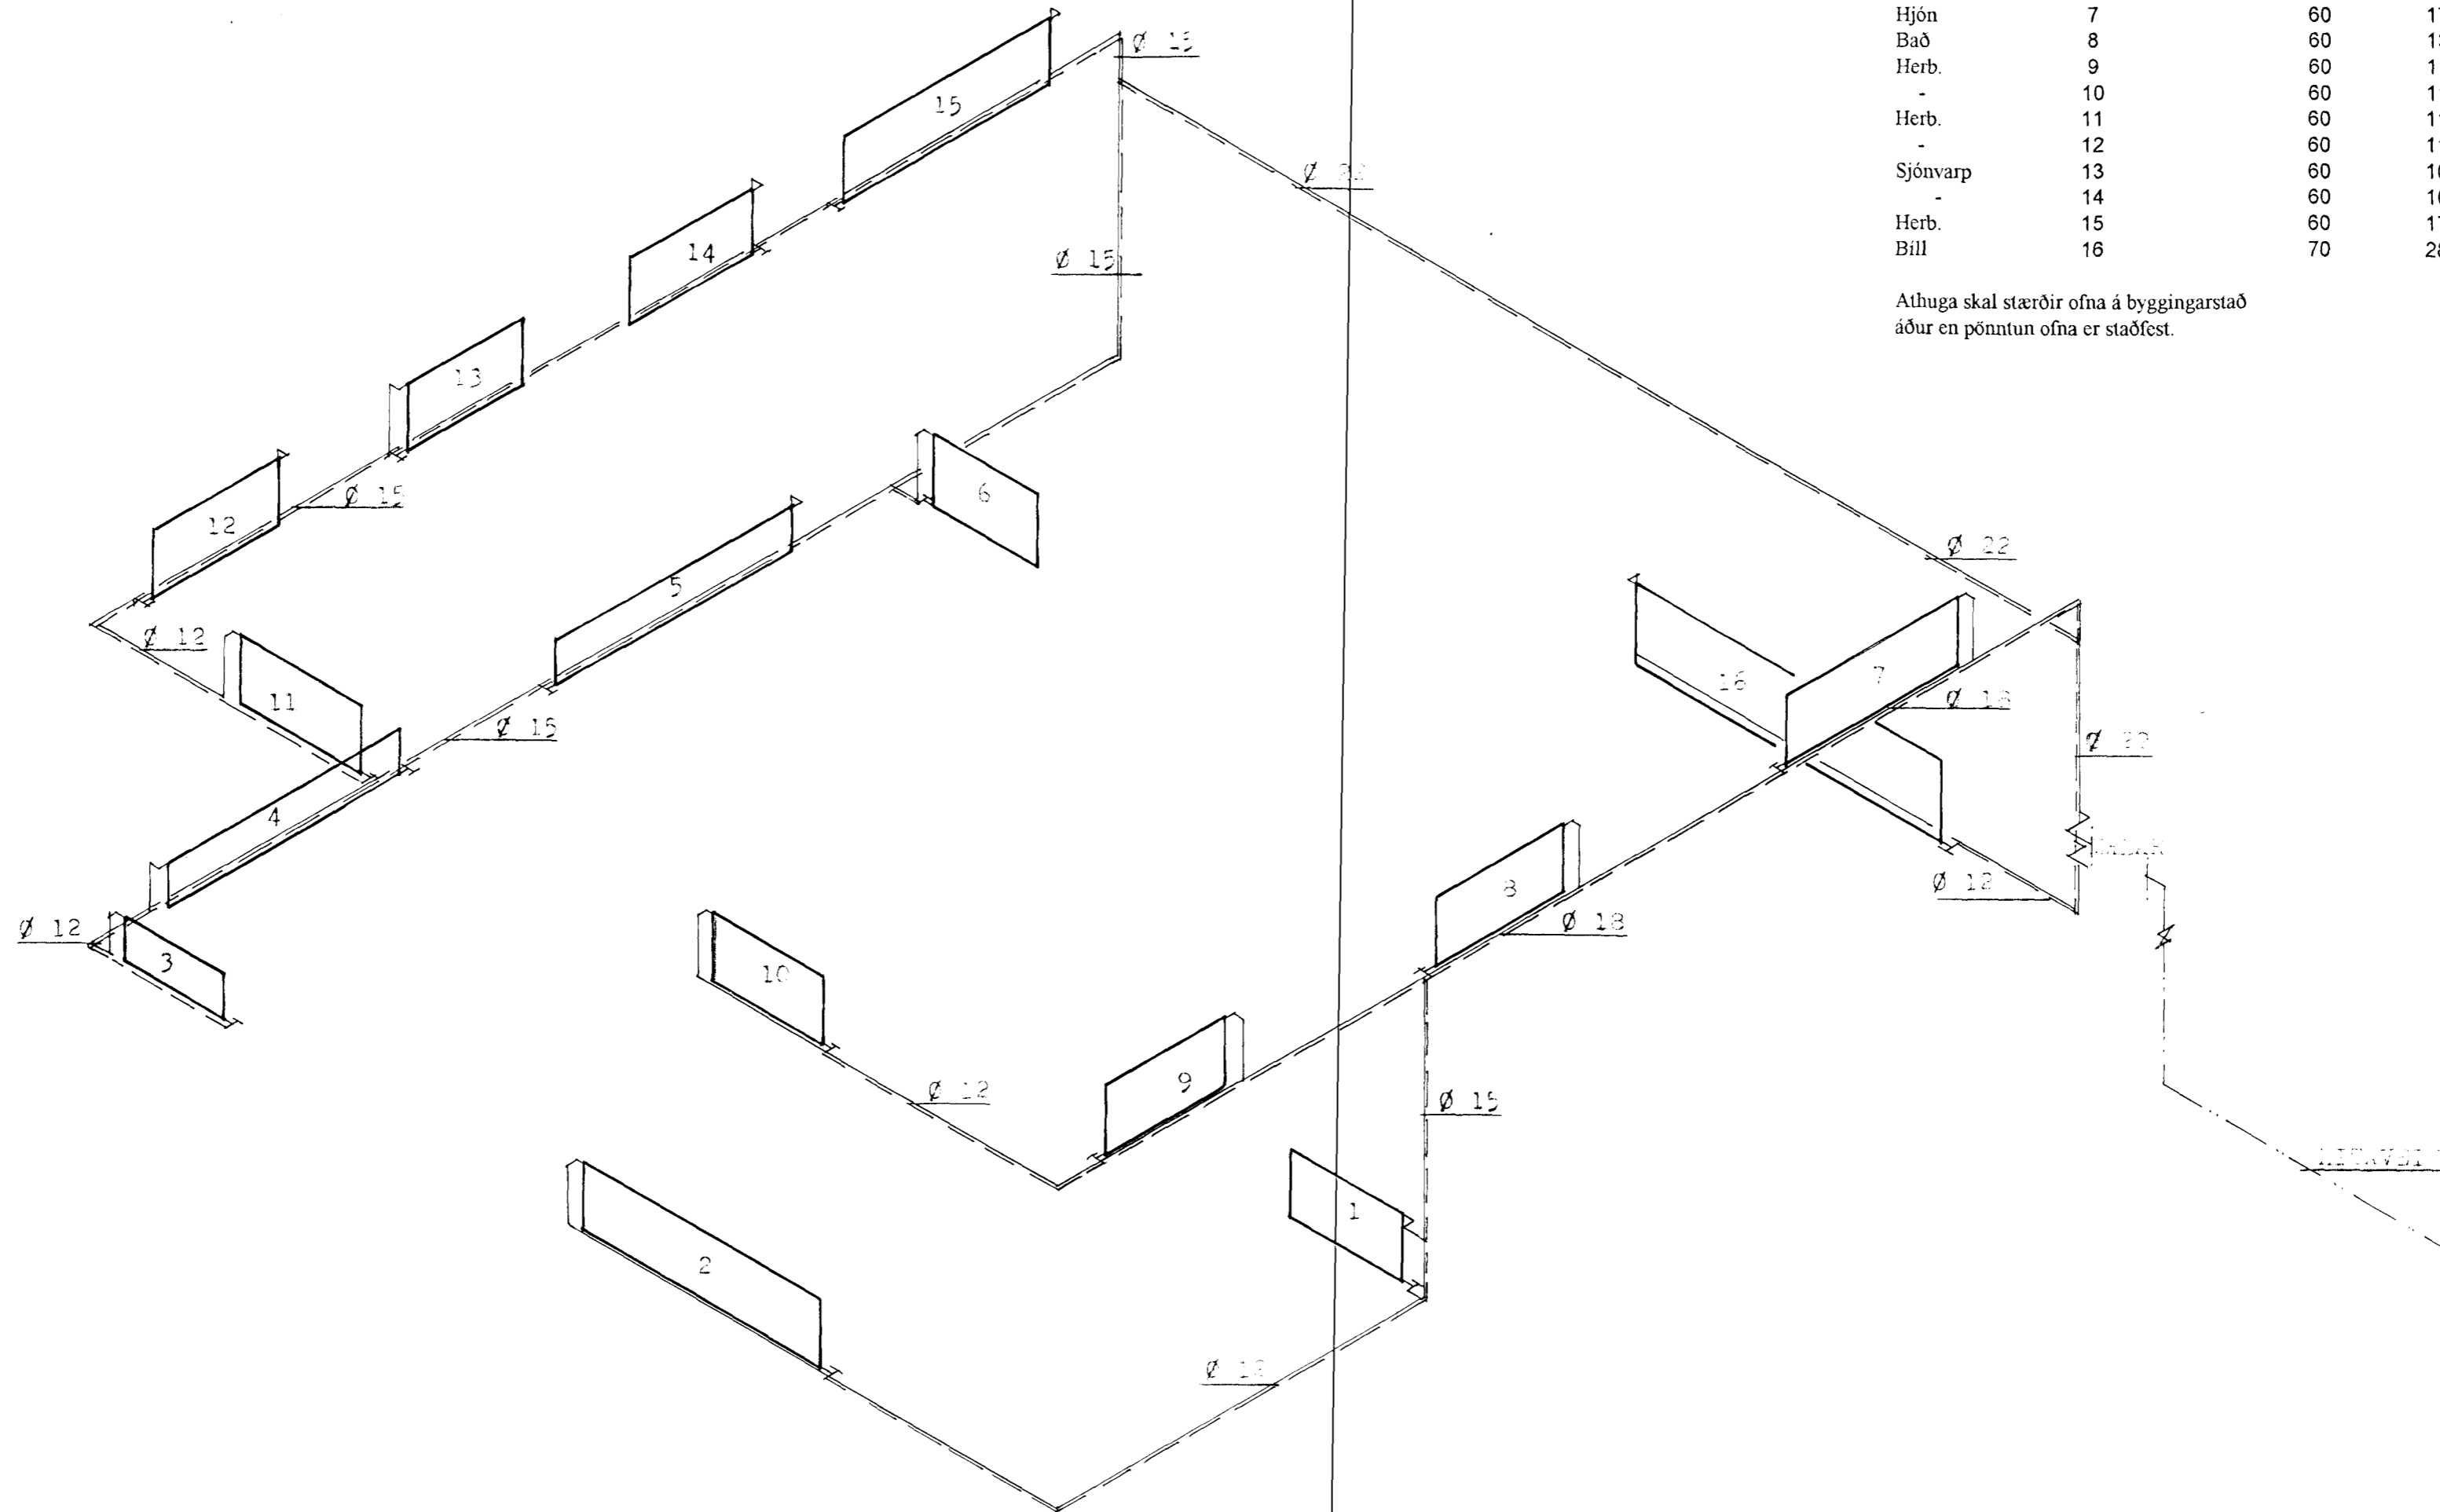

Sampykkt þann
03. DES. 2001
Byggingarfulltrúinn í Hafnarfirði
F.n. Sigurbjartur Halldórsson

HERMANN ISEBARN MTFI
TEIKNISTOFA SUÐURLANDSRAUT 48
s 5887544 kt 050244-4319

GAUKSÁS NR.14, HAFNARFIRÐI

Mál	1:50	HITALAGNIR
Dags.	nóv. 2001	TENGIMYND
Blað	5	
Breytt		

Hermann Isebarn