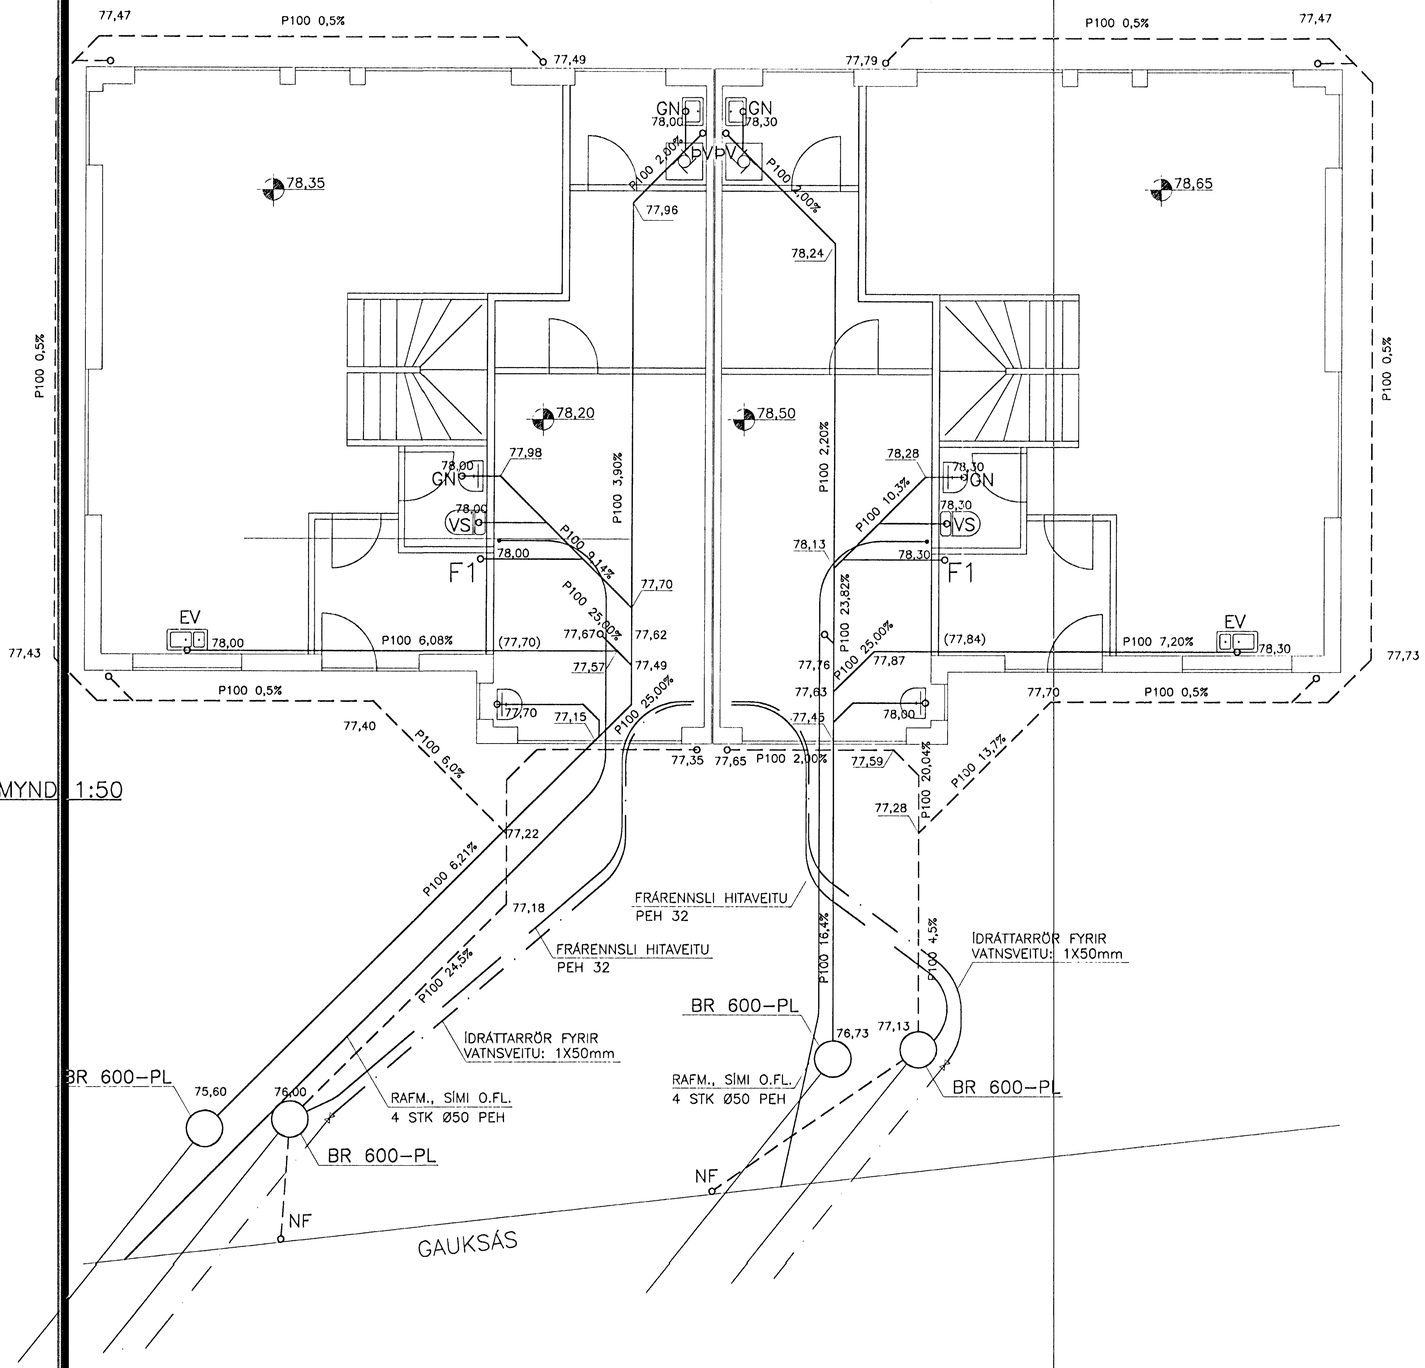

GRUNNMYND 1:50

SKÝRINGAR:

77,57 Merkir hallabreytingu, þar sem hún er ekki auðsæ

Byggingafulltrúi Hafnarfjarðar
Afgreitt þann
16 AUG. 2001
VG

1 : 50
1 0 1 2 3 4 5 m

Þorgrímur Eiríksson 111038-3259

ÚTG.	DAGS.		TEIKN.	BREYTT	YFIRF.	SAMÞ.
A	18.07.01	Lega heimæða, kótar, HL í bílskúr færð	ÞE	ÞE		

HANNAÐ	ÞE
TEIKN.	ÞE
YFIRF.	
SAMÞ.	
DAGS.	15.5.01
VERKNR.	01-003
TEIKN. NR.	4,01

Klettur ehf Verkfræðistofa
Bildshöfði 12
112 Reykjavík
Sími: 557 5200
Fax: 557 5201

GAUKSÁS 14–16, HAFNARF.

HREINLÆTISKERFI
LAGNIR Í JÖRÐ

ÚTG. A